


Kasutusõigusega koormatava ala plaan  
Käo küla, Loigu  
Katastri nr. 38601:001:0054  
M 1:500

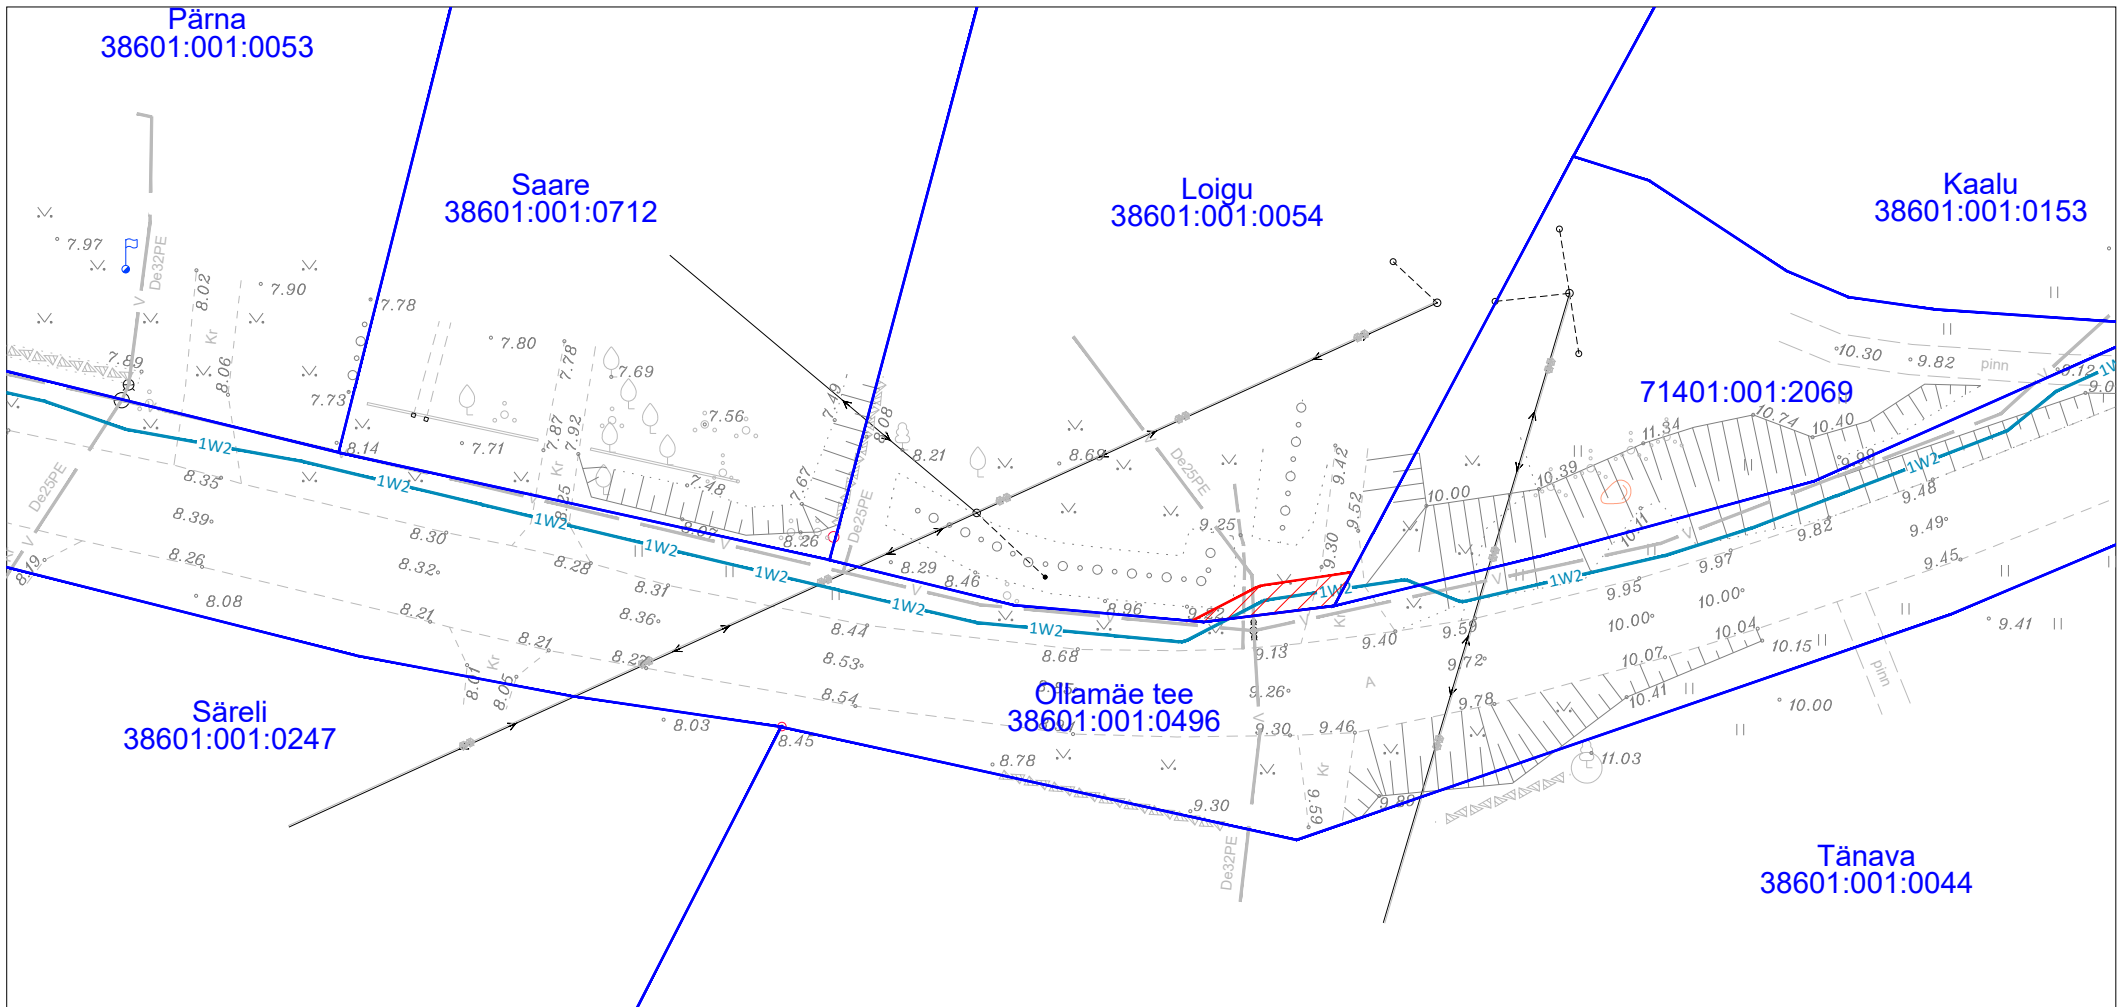

— XW2 — Projektieritav KP kaabelliin torus( X näitab kaablite arvu)

Töö tellija: Elektrilevi OÜ  
Orissaare alajaama Põide fiidri rekonstrueerimine  
Töö nr. IP7145  
Koostas: Sander Kulp  
Hepta Group Energy OÜ projekteerija