Kasutus»igusega koormatava ala plaan
Ridala k¿la, Paltsu-Priidu
Katastri nr. 38601:003:0484
M 1:500

Leht 1/2

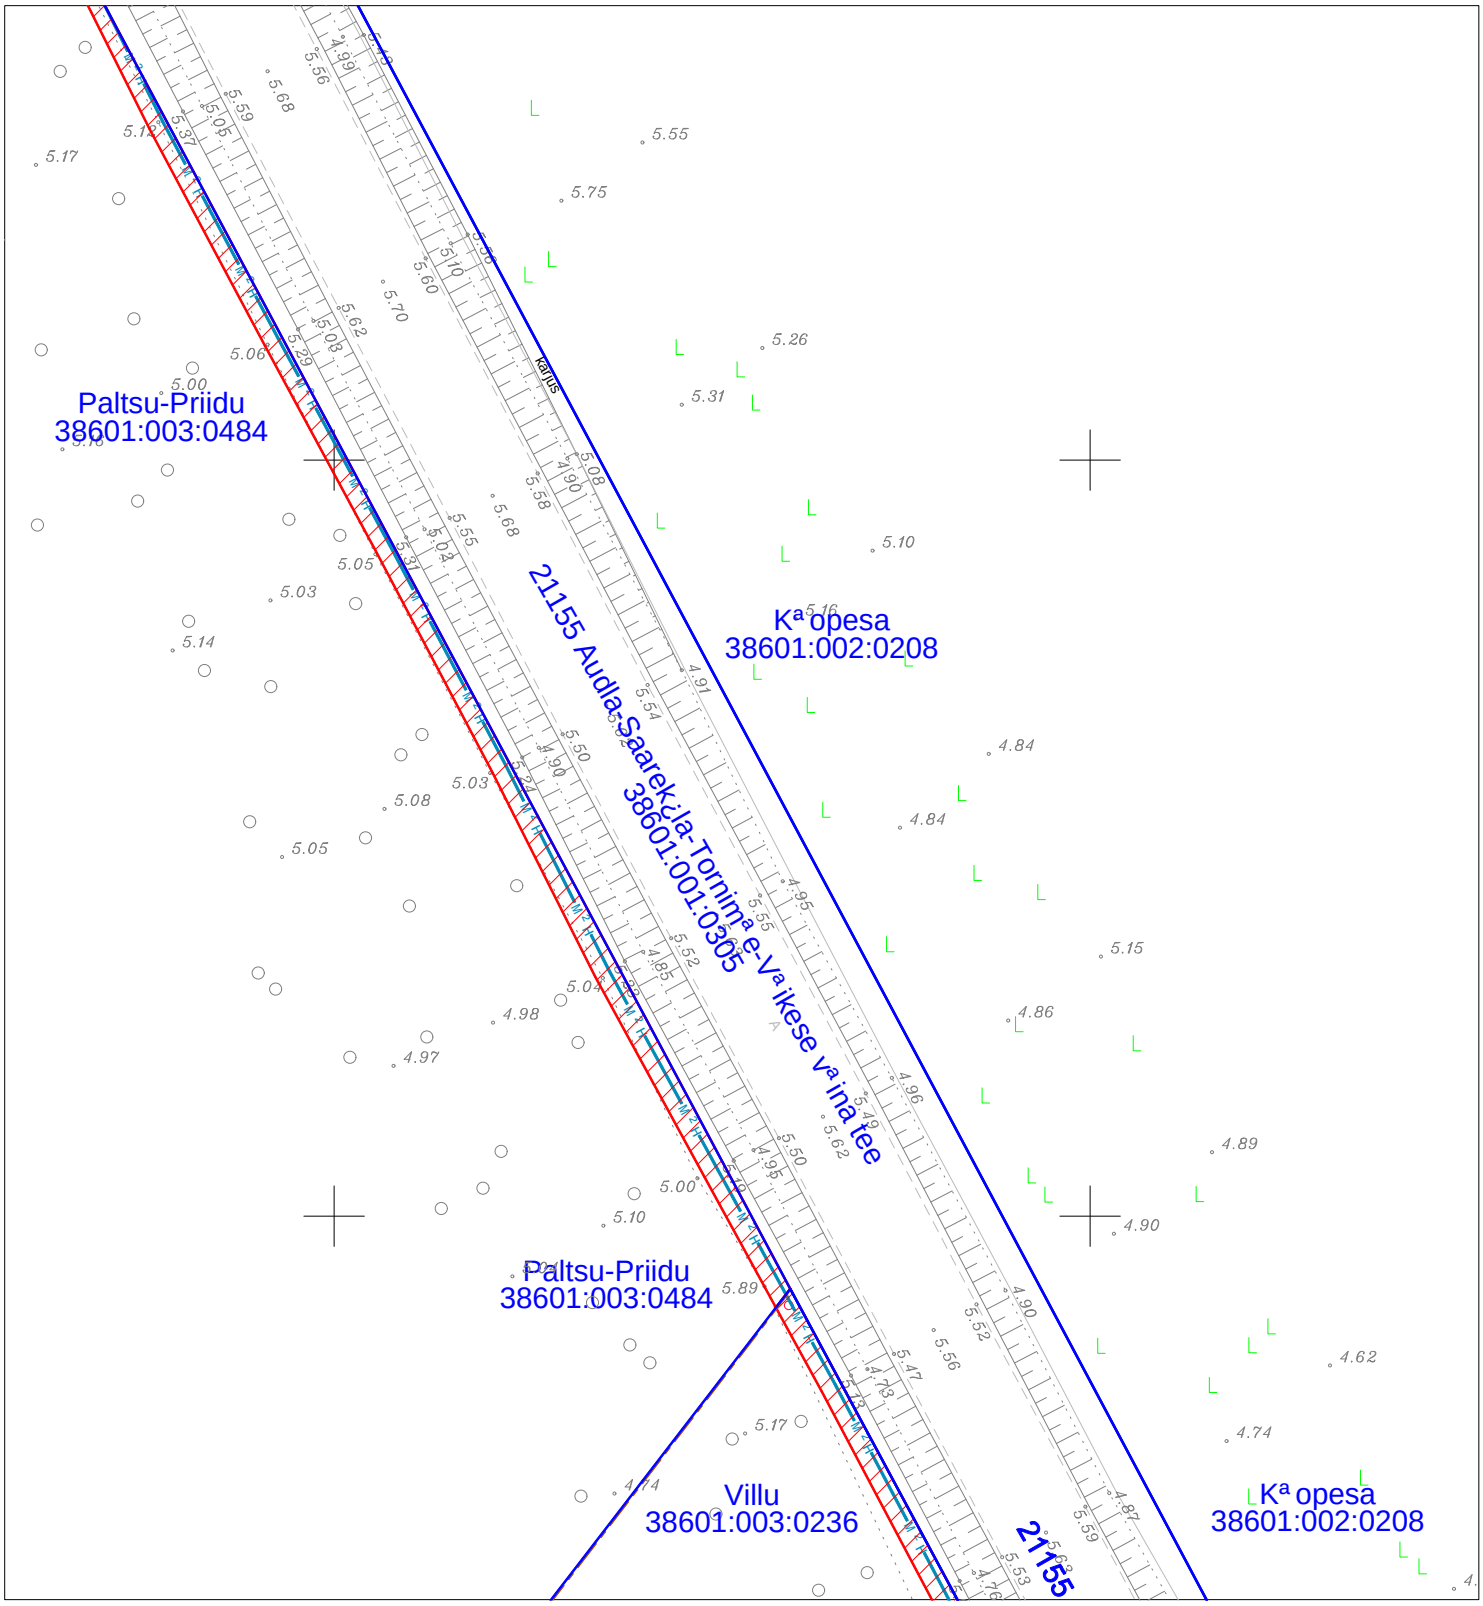

Kasutus»iguse ala kokku 159 m2

TINGMÄRGID

XW2 Projekteeritav KP kaabelliin torus(X n^a itab kaablite arvu)

Lehtede paigutus

Leht 2

Leht 1

T^o^o tellija: Elektrilevi O¦

Orissaare alajaama P^o ide fiidri rekonstrueerimine

T^o^o nr. IP7145

Koostas: Sander Kulp

Hepta Group Energy O¦ projekteerija

FORMAAT A4 210 x 297 mm