


Kasutusõigusega koormatava ala plaan

Käo küla, Katlamaja

Katastri nr. 38601:001:0331

M 1:500

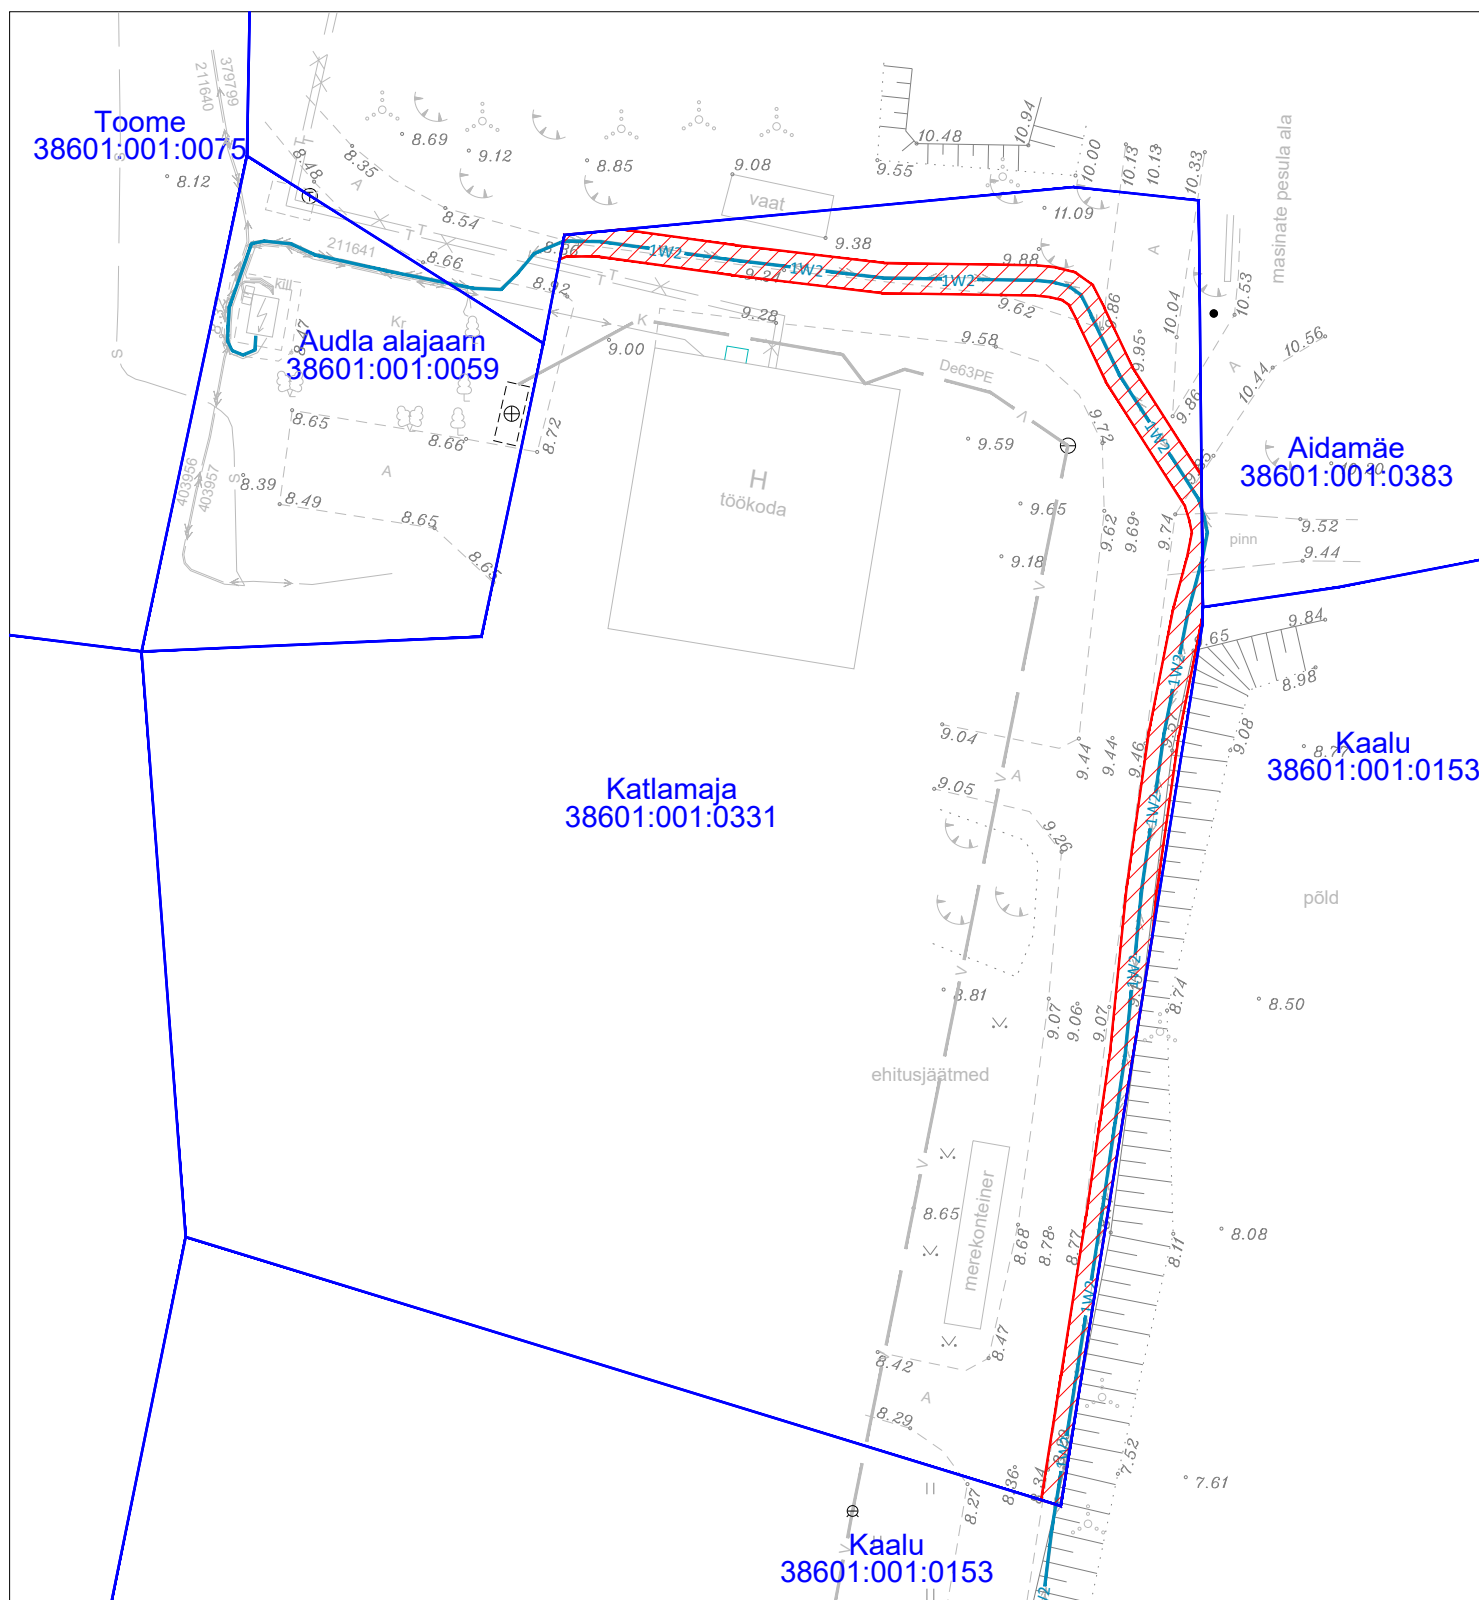

Kasutusõiguse ala kokku 207 m²

TINGMÄRGID

— XW2 — Projektieritav KP kaabelliin torus(X näitab kaablite arvu)

Töö tellija: Elektrilevi OÜ
Orissaare alajaama Põide fiidri rekonstrueerimine
Töö nr. IP7145
Koostas: Sander Kulp
Hepta Group Energy OÜ projekteerija