



# Isikliku kasutusõiguse seadmise plaan

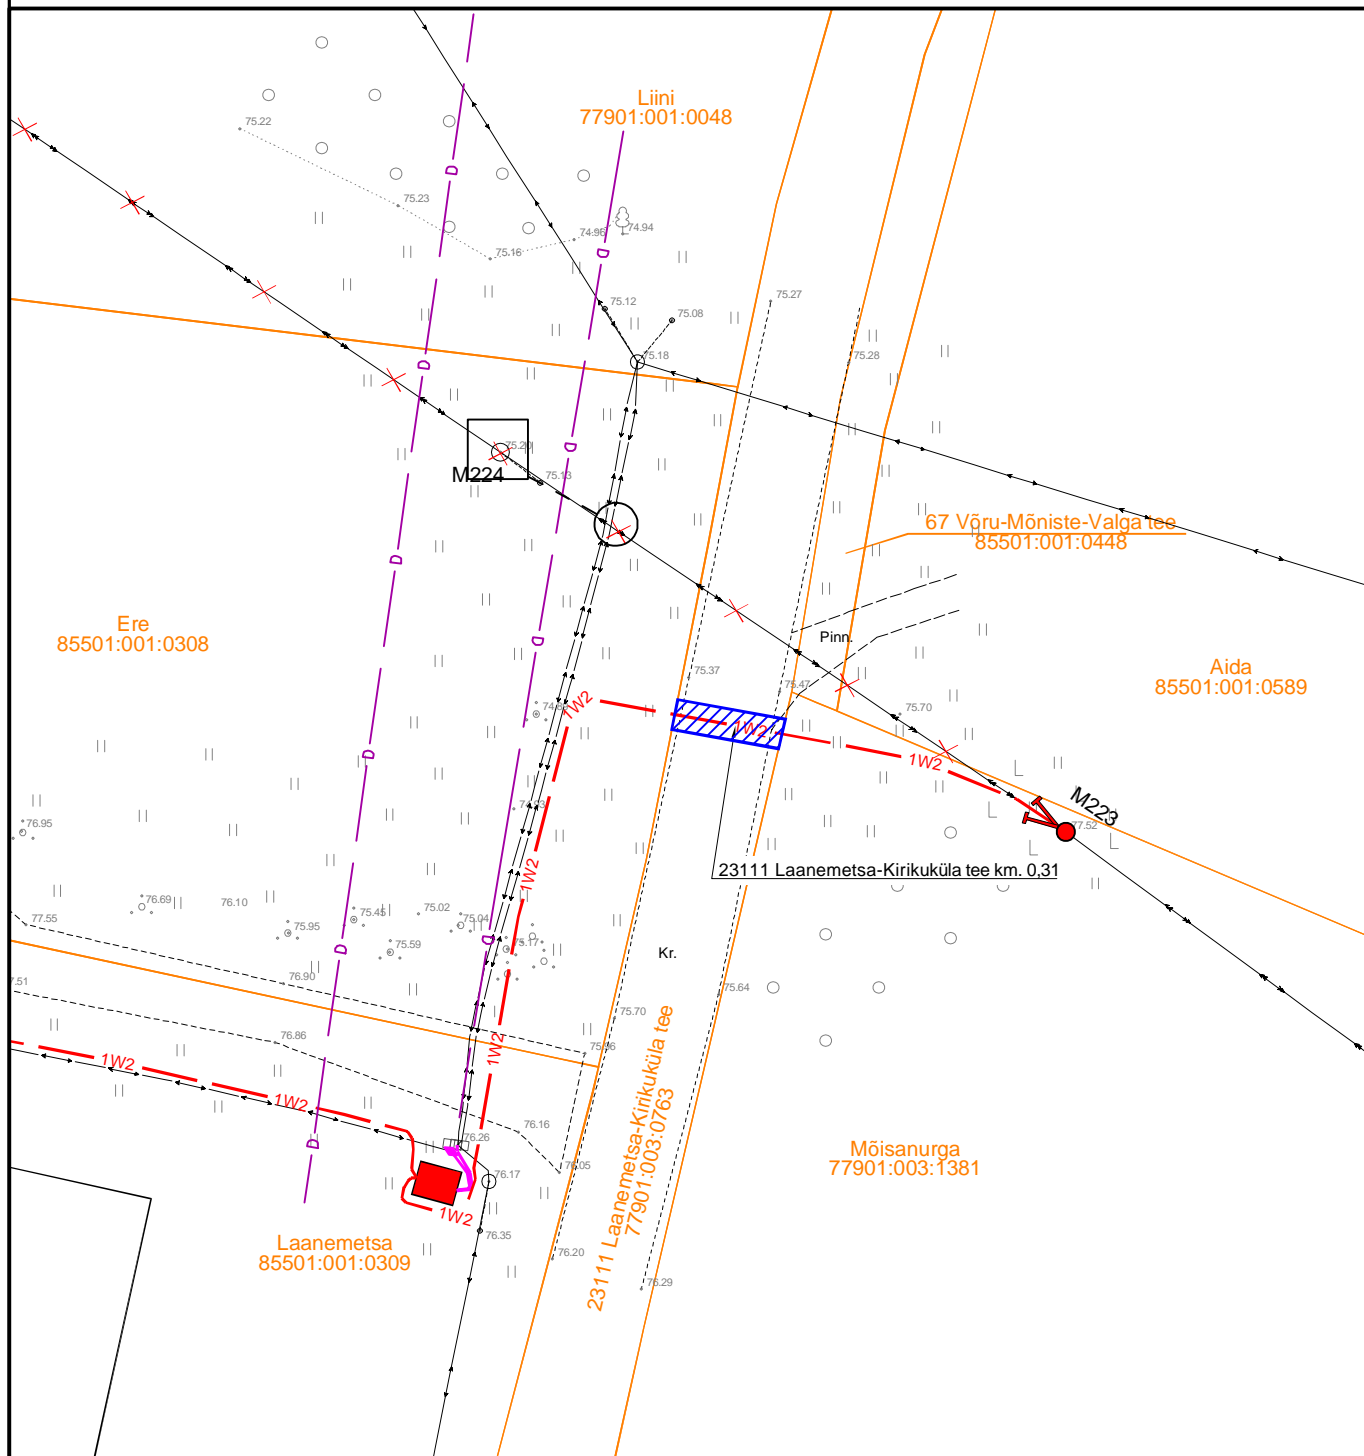

| IKÕ ala<br>Pos nr | Kinnistu reg.osa<br>number | Katastriüksuse tunnus, nimi ja<br>sihtotstarve                  | Asukoht riigitee<br>suhtes | Ala<br>pindala, m² |
|-------------------|----------------------------|---|----------------------------|--------------------|
| Pos. 1            | 7347950                    | 23111 Laanemetsa-Kirikuküla tee<br>77901:003:0763 Transpordimaa | km 0,31                    | 14                 |

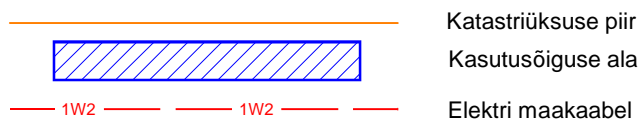

|   |              |                  |  |                                  |          |            |
|---|--------------|------------------|--|----------------------------------|----------|------------|
| Projekt<br><b>Mõniste-Saru keskpingseliini rekonstrueerimine etapp 2, Laanemetsa küla, Valga vald, Valgamaa</b> |              |                  |  | Tellija<br><b>Elektrilevi OÜ</b> |          |            |
| Joonis<br><b>Isikliku kasutusõiguse seadmise plaan</b>  |              |                  |  | Joonise nr<br><b>IP7587-I</b>    |          |            |
| <b>LEONHARD WEISS</b><br>E-post estonia@leonhard-weiss.com<br>Telefon +372 601 2285<br>Registrikood 12083348    | Projekteeris | <b>A. Erik</b>   |  | 53 090 199                       | Mõõtkava | M 1:500    |
|   | Kontrollis   | <b>K. Maaten</b> |  | 512 7053                         | Staadium | Tööprojekt |
|   |              |                  |  |                                  | Keel     | Leht       |
|   |              |                  |  |                                  | EST      | 1          |
|   |              |                  |  |                                  | Lehti    | 1          |