


70703:003:0336
65 Võru-Räpina tee
Rahumäe küla, Räpina vald, Põlvamaa

Mõõtkava 1:500 (A3)
Leht 1 (Lehti 2)

Jrk nr	IKO ala Pos nr (plaanil)	Kinnistu registros a number	Katsetriksuse tunnus, nimi ja siltotstarve	Asukoht riigitee suhtes (nr ja nimi) alguks ja lopp km)	Ala pindala m ²
11.	Pos 11	5937250	70703:003:0336; transportimaa	65 Võru- Räpina tee km 41,86- 42,28	824

Pämaõie
70703:001:0067

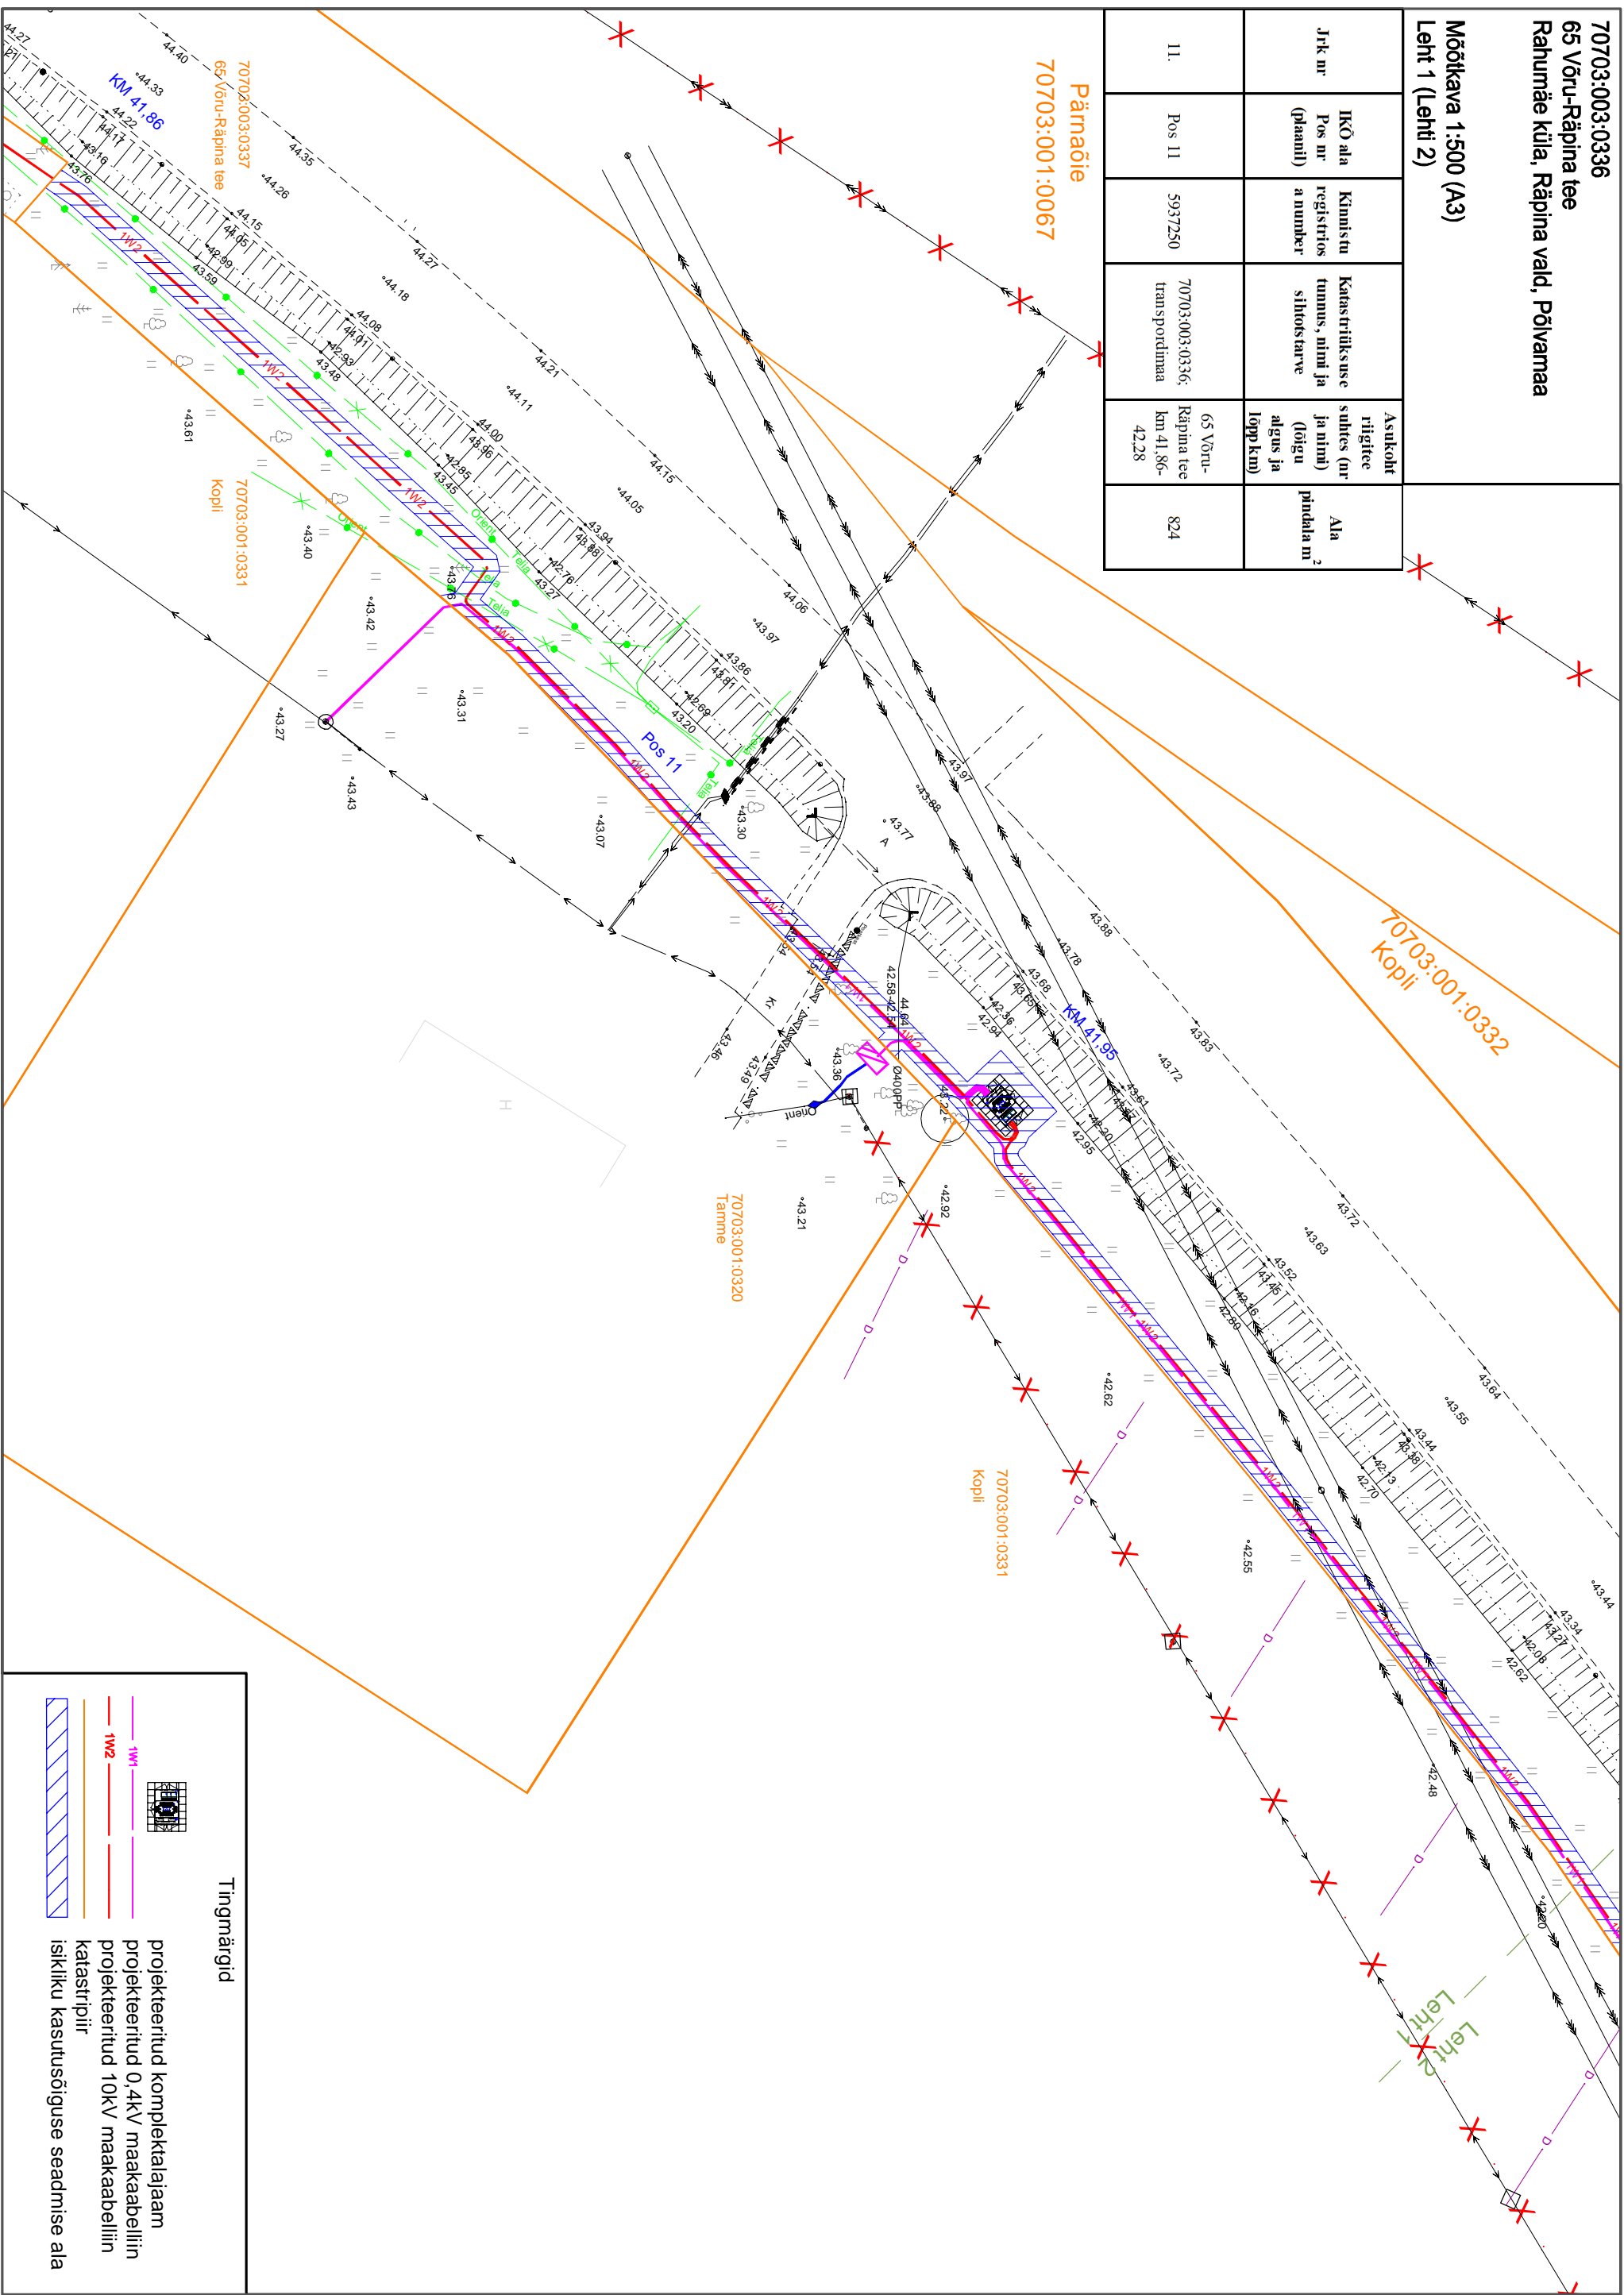

70703:001:0332
Kopli

70703:001:0320
Tamme

70703:001:0331
Kopli

Tingmängid

- projekteeritud komplektalaiaam
- projekteeritud 0,4kV maakaabellin
- projekteeritud 10kV maakaabellin
- gaasistripiir
- isikliku kasutuseõiguse seadmise ala