


Isikliku kasutusõiguse seadmise plaan
35 lisaku-Tudulinna-Avinurme tee km 0,03
lisaku alevik, Alutaguse vald, Ida-Viru maakond
22401:005:0065, reg.osa nr 8396250

PARI ID: 886351

M1:500

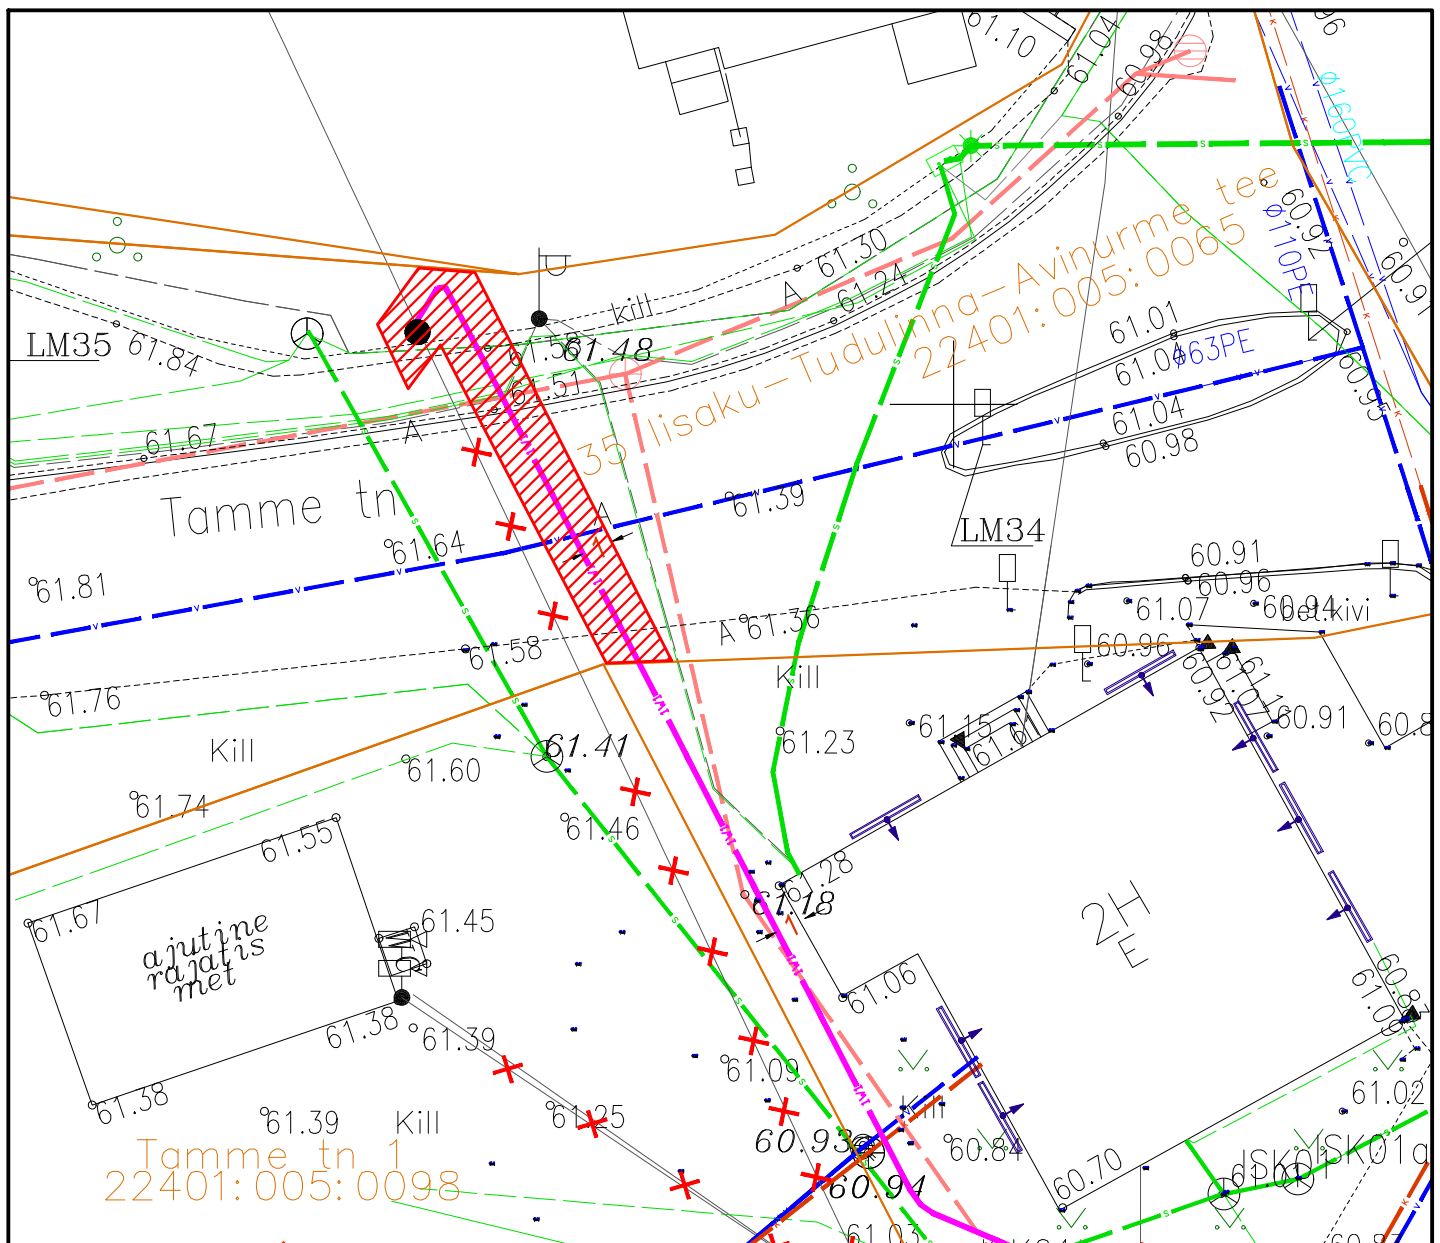

Nr	IKÕ ala Pos nr	Kinnistu registriosa nr	Katastriüksuse tunnus, nimi Ja sihtotstarve	Asukoht riigitee suhtes Nr ja nimi	Ala pindala m ²
1	1	8396250	22401:005:0065 35 lisaku-Tudulinna-Avinurme tee transpordimaa	35 lisaku-Tudulinna-Avinurme tee km 0,03 maaüksuste piires (teemaal)	30

TINGMÄRGID

- 1W1 projekteeritav elektri maakaabelliin
- - - - - katastriüksuse piir
- isikliku kasutusõiguse seadmise ala
- olemasolev elektripost

Töö nr.TC0826 "Tartu mnt 38 võrgu ümberehitus kliendi soovil lisaku alevik, Alutaguse vald, Ida-Viru maakond"
Koostaja: Imperelekter OÜ (reg.14210327)