






Isikliku kasutusõiguse seadmise plaan

Jrk nr	IKÕ ala Pos nr (plaanil)	Kinnistu registriosa number	Katastriüksuse tunnus, nimi ja sihtotstarve	Asukoht riigitee (nr ja nimi) suhtes (lõigu algus ja lõpp km)	Ala pindala ruutmeetrites m2
1.	Pos 1	6424801	78401:101:4279 Peterburi tee T8	Peterburi tee T8 km 10,34	7m2

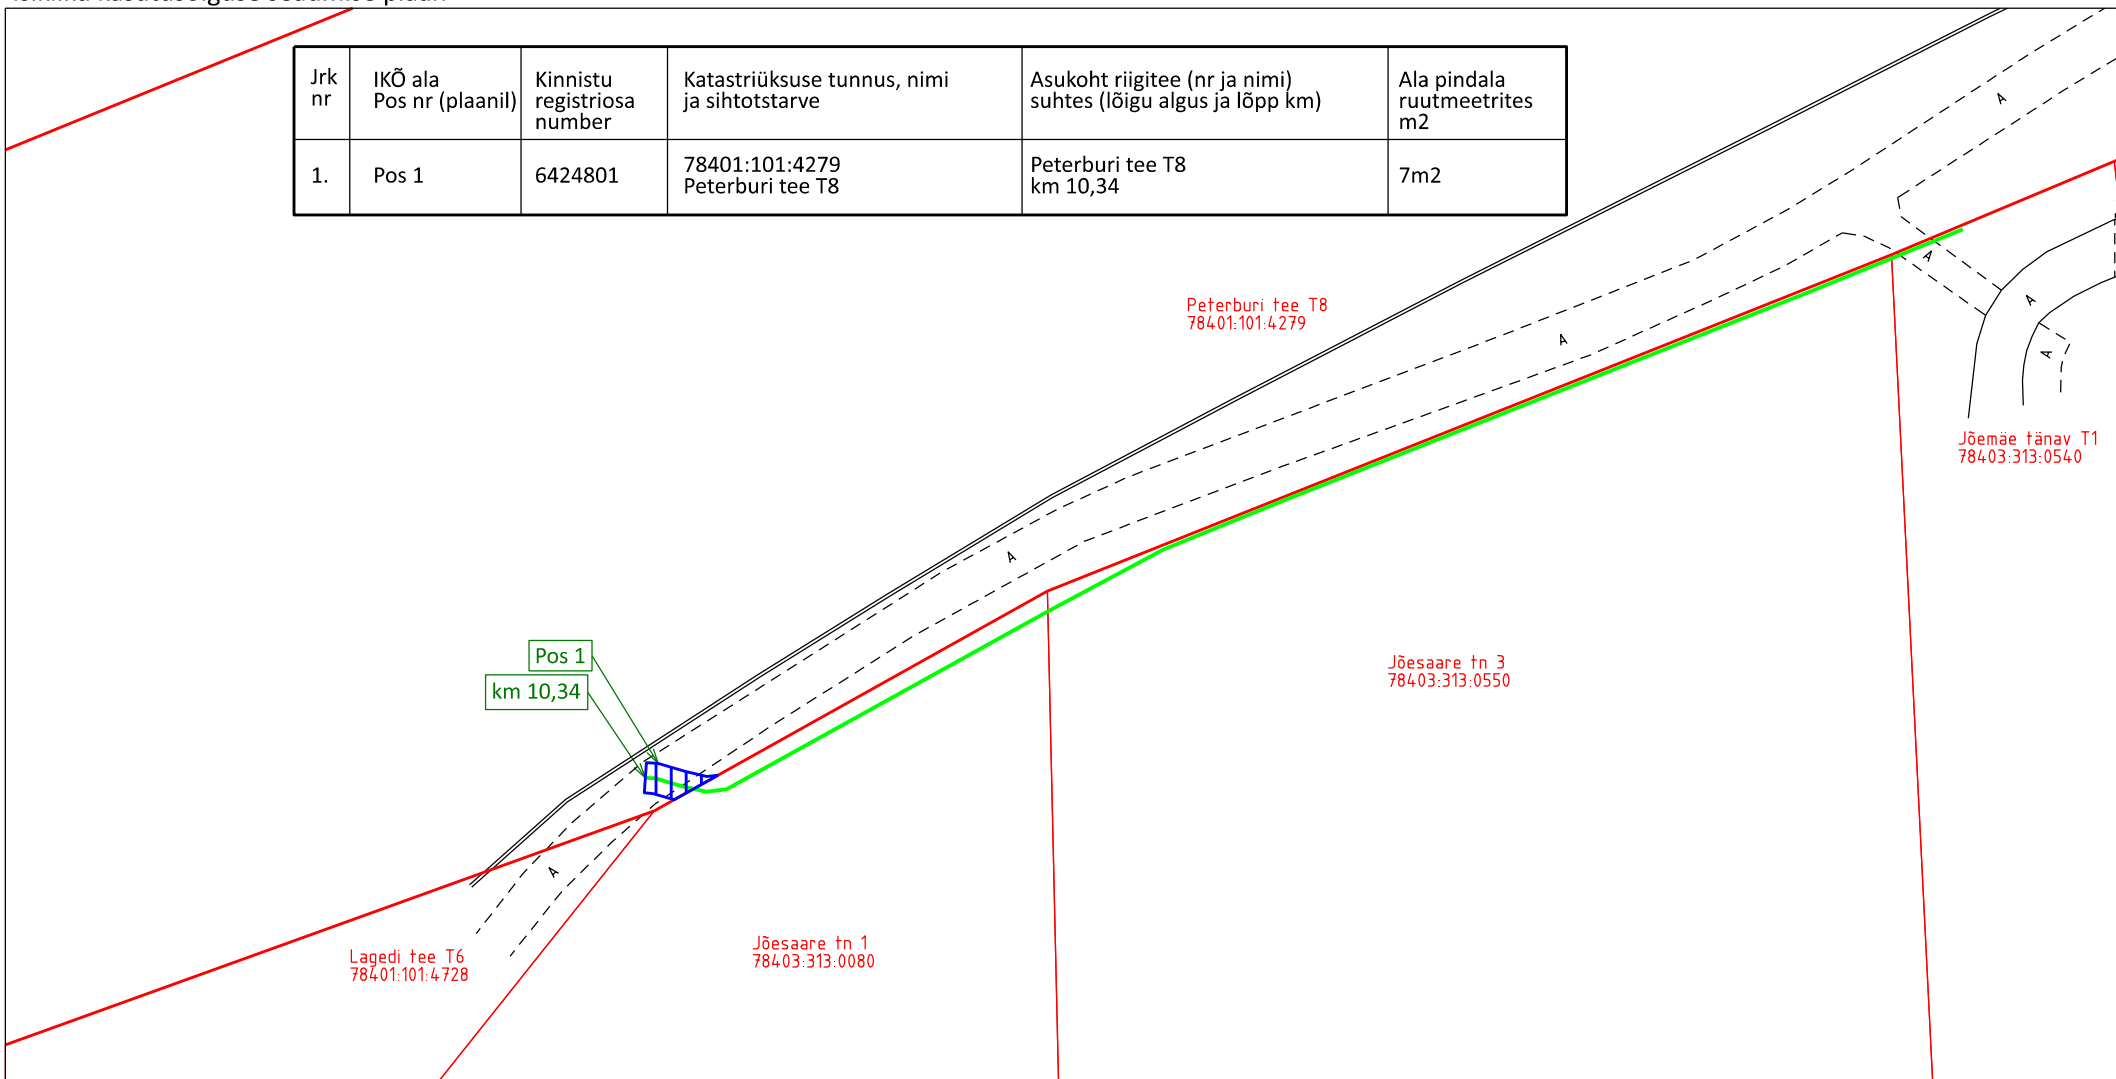

M 1:500
Koostaja: René Ots
Projekti number: E2403

-  Isikliku kasutusõiguse ala pindalaga 7m2
-  Projekteeritud liinirajatis (sidetoru pinnases)
-  Lepingu objektiks oleva kinnistu piir
-  Kinnistupiirid