


Märkused:

1. Kinnistule aadressiga Kaberneeme põik 4/2, Kaberneeme küla, Jõealhtme vald, Harjumaa (kat nr 24505:001:0432) on projekteeritud päikeseelektrijaam. Projekteerimisel on kasutatud 1 inverter Deye SG01HP3-EU-AM2 nimivõimsusega 20 kW ja 36 tk PV-paneeli Trina TSM-DEG19C.20 545 W koguvõimsusega 19.62 kW ja 1 aku Felicity FLH96050SG2-H 20.48 kWh.
2. Päikesepaneelide kandekonstruktsioon maandada, tagades puutepinge 50V.
3. Inverteri ja PJK vahele paigaldada sobiva ristlõikega kaabel vastavalt põhimõtteskeemil näidatule.
4. Kõik maakaablid paigaldada terves trassis 450 N tugevusklassiga kaablkaitsetorudesse, paigaldussügavus on minimaalselt 0.7 m maapinnast.
5. Ristumine kraaviga teostada min 1 m sügavuselt kraavi põhjast.
6. Ristumisel olemasolevate tehnovõrkudega või nende kaitsetsoonis töötamisel kutsuda eelnevalt kohale olemasolevate tehnovõrkude valdajad ning surfida välja maa sees paiknevad tehnovõrgud koos nende reaalsete kõrgustega. Kaablite paigaldamisel arvestada normdokumentides antud minimaalseid lubatud vahekaugusi teiste kommunikatsioonideni.
7. Maakaabli all ja peal (ümber) peab tagama vähemalt 10 cm paksuse liiva või soealutud täitepinnase kihi. (ca 30 cm).
8. Kõrgusele torude peale paigaldada kollane veniv elektrikaabli hoiatuslint. Kaablikaevise täitmise etendada pinnas.
9. Kaabelliinid tähistada ajas kestvate lipikutega. Lipik peab asuma vahetult kaabli küljes, Kaablimarkeeringuid paigaldada kaabelliini algusesse, lõpu ja kaitsetorudesse suundumisel ja väljumisel.
10. Maakaabli trassi ning muud ehitustööde käigus kahjustatud katted taastada vähemalt ehituseelsele kujule. Taastatava pinnase tüüp täpsustada enne ehituse algust maomanikuga.
11. Joonistel antud kaablite pikkused on esialgsed ja täpsustatakse paigalduse käigus.
12. Kõik tööd teostada vastavalt kehtivatele normatiividele ja seadustele.
13. Enne paigaldustööde alustamist kooskõlastada olemasolevate tehnovõrkude täpne asukoht valdajaga.
14. Alusjoonisena on kasutatud Maa-ameti kaardirakenduse kaarti.

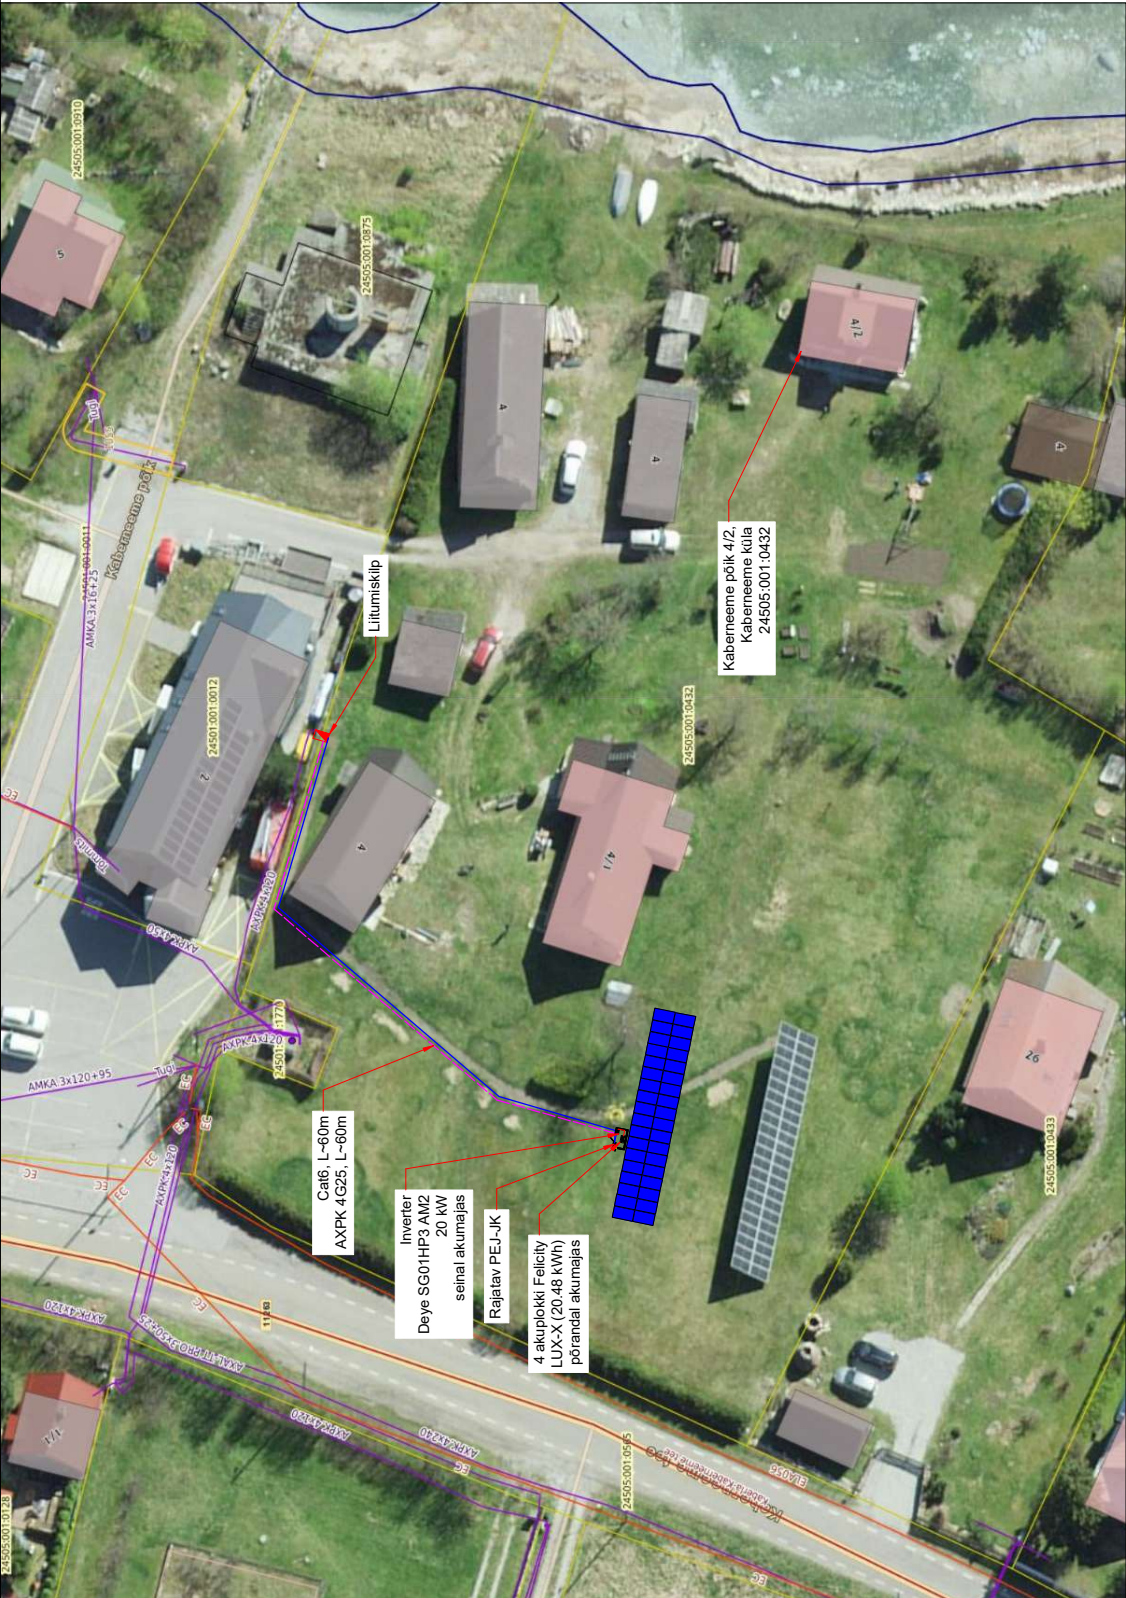

|                                                                                     |                           |                                                                |                         |        |
|-------------------------------------------------------------------------------------|---------------------------|----------------------------------------------------------------|-------------------------|--------|
|  | Tellijä nimi              | Solarlink OÜ                                                   |                         |        |
|                                                                                     | Projekti aadress          | Kaberneeme põik 4/2, Kaberneeme küla, Jõealhtme vald, Harjumaa |                         |        |
|                                                                                     | Joonise number<br>EL-4-01 | Joonise nimi<br>Asendiplaan                                    |                         |        |
| Vastutav projekteeija                                                               | A. Bašev                  | 26.08.2026                                                     | Projekti staadium<br>EP |        |
| Projekteeija                                                                        | A. Bašev                  | 26.08.2026                                                     | Projekti number<br>3005 |        |
| Kontrollija                                                                         | A. Bašev                  | 26.08.2026                                                     | Leht<br>Lehti           | 1/1    |
|                                                                                     |                           |                                                                | Mõõtka                  | 1:1000 |

Rajatav akumaja

