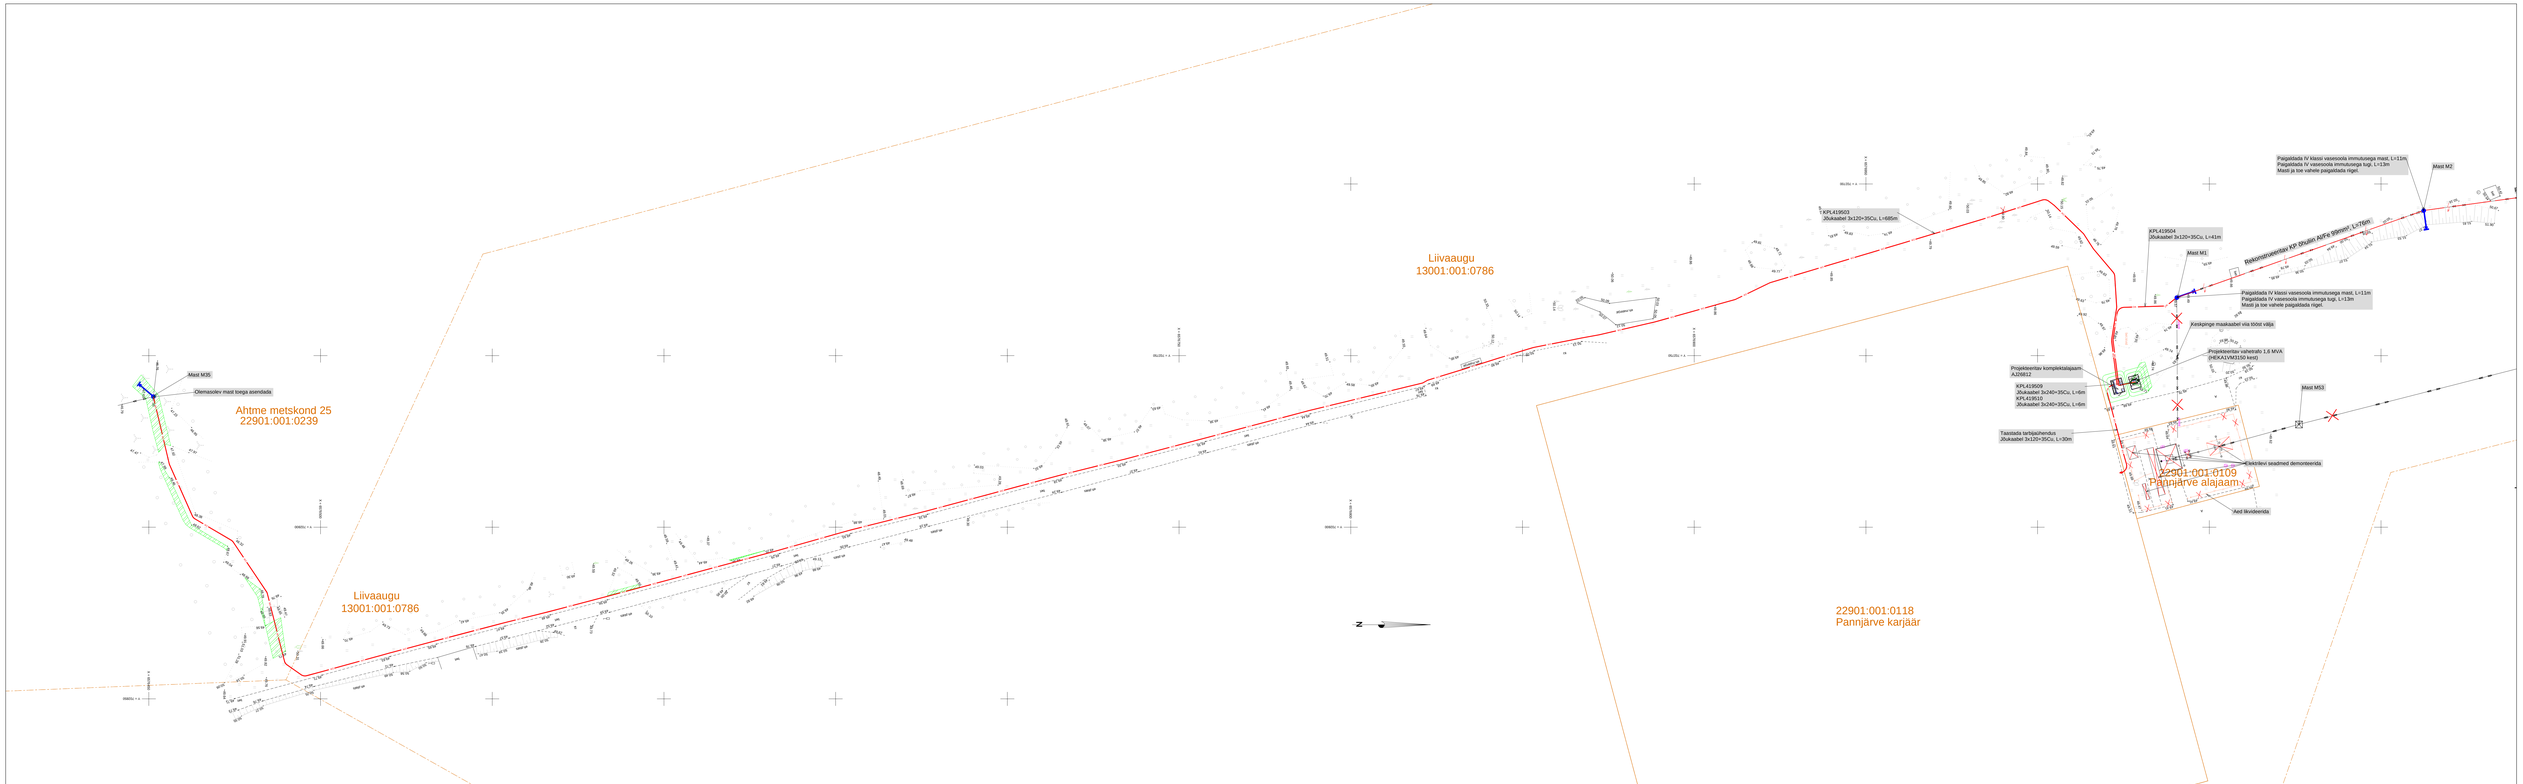

Tähistused

XX62	Projekteeritav KP kaabelliin torus(X näitab kaablite arvu)
	Rekonstrueeritav KP õhuliin
	Olemasolev KP kaabelliin
	Projekteeritav komplektalajaam koos maandusega
	Demonteeritav liinitõstjalt
	Projekteeritav KP jõõluhuhu
	Raiesla
	Olemasoleva KP õhuliin
	Projekteeritav tugi
	Projekteeritav mast
	Projekteeritav vahetrafo komplektalajaamas koos maandusega

Märkused:
1. Projektiga on kooskõlastatud OÜ Krysnark läbi nr. 141941, 2025 novembar.
2. Maakaabel paigaldada sõiduteed 0,7m sügavusele, toitumisel sõiduteega võrdsesse ja kaitsta betoonkaitsetoru ja betoonplaadiga. Betoonplaadi ja kaabli vahele paigaldada hoiatuslint vähemalt kaugusele. Ristuvate lehtsoojtoojate lõikamal kui 2m kaevata käsitsi.
3. Projektdokumentatsioon vastab ehitusseadustiku nõuetele ja on koostatud ehitusprojekti koostamise ja ehitamise ülesandeks.
4. Projektiga, ja ehituslahtiseid ehitusega s.o. paigaldiliiv, kattematerjal ja kaitsetoru OÜ ong sõidu ajutiseks organisatsioonilisele kooskõlastusel enne ehituse rõõmeve.

Projekt:	Pannjärve 35/6 kV alajaama T1T:P:JO alternatiivsahendus, Ida-Viru maakond					Tellija:	Elektrilevi OÜ
LEONHARD WEISS	Elektripaigaldise plaan					Joonise nr:	IK1754-1-1
		Projekteeris	Kees Alloja			Tsv. 510/5615	Mõõtkava: 1:2 000
E-post: estonia@leonhard-weiss.com		Projektijuht	Kees Alloja				Staadium: Tööjooniste
Tel.+372 631 1390		Kontrolls	Kees Alloja			Staap	Leht: Joonte:
Registrikood 10410349						8.0	1 1