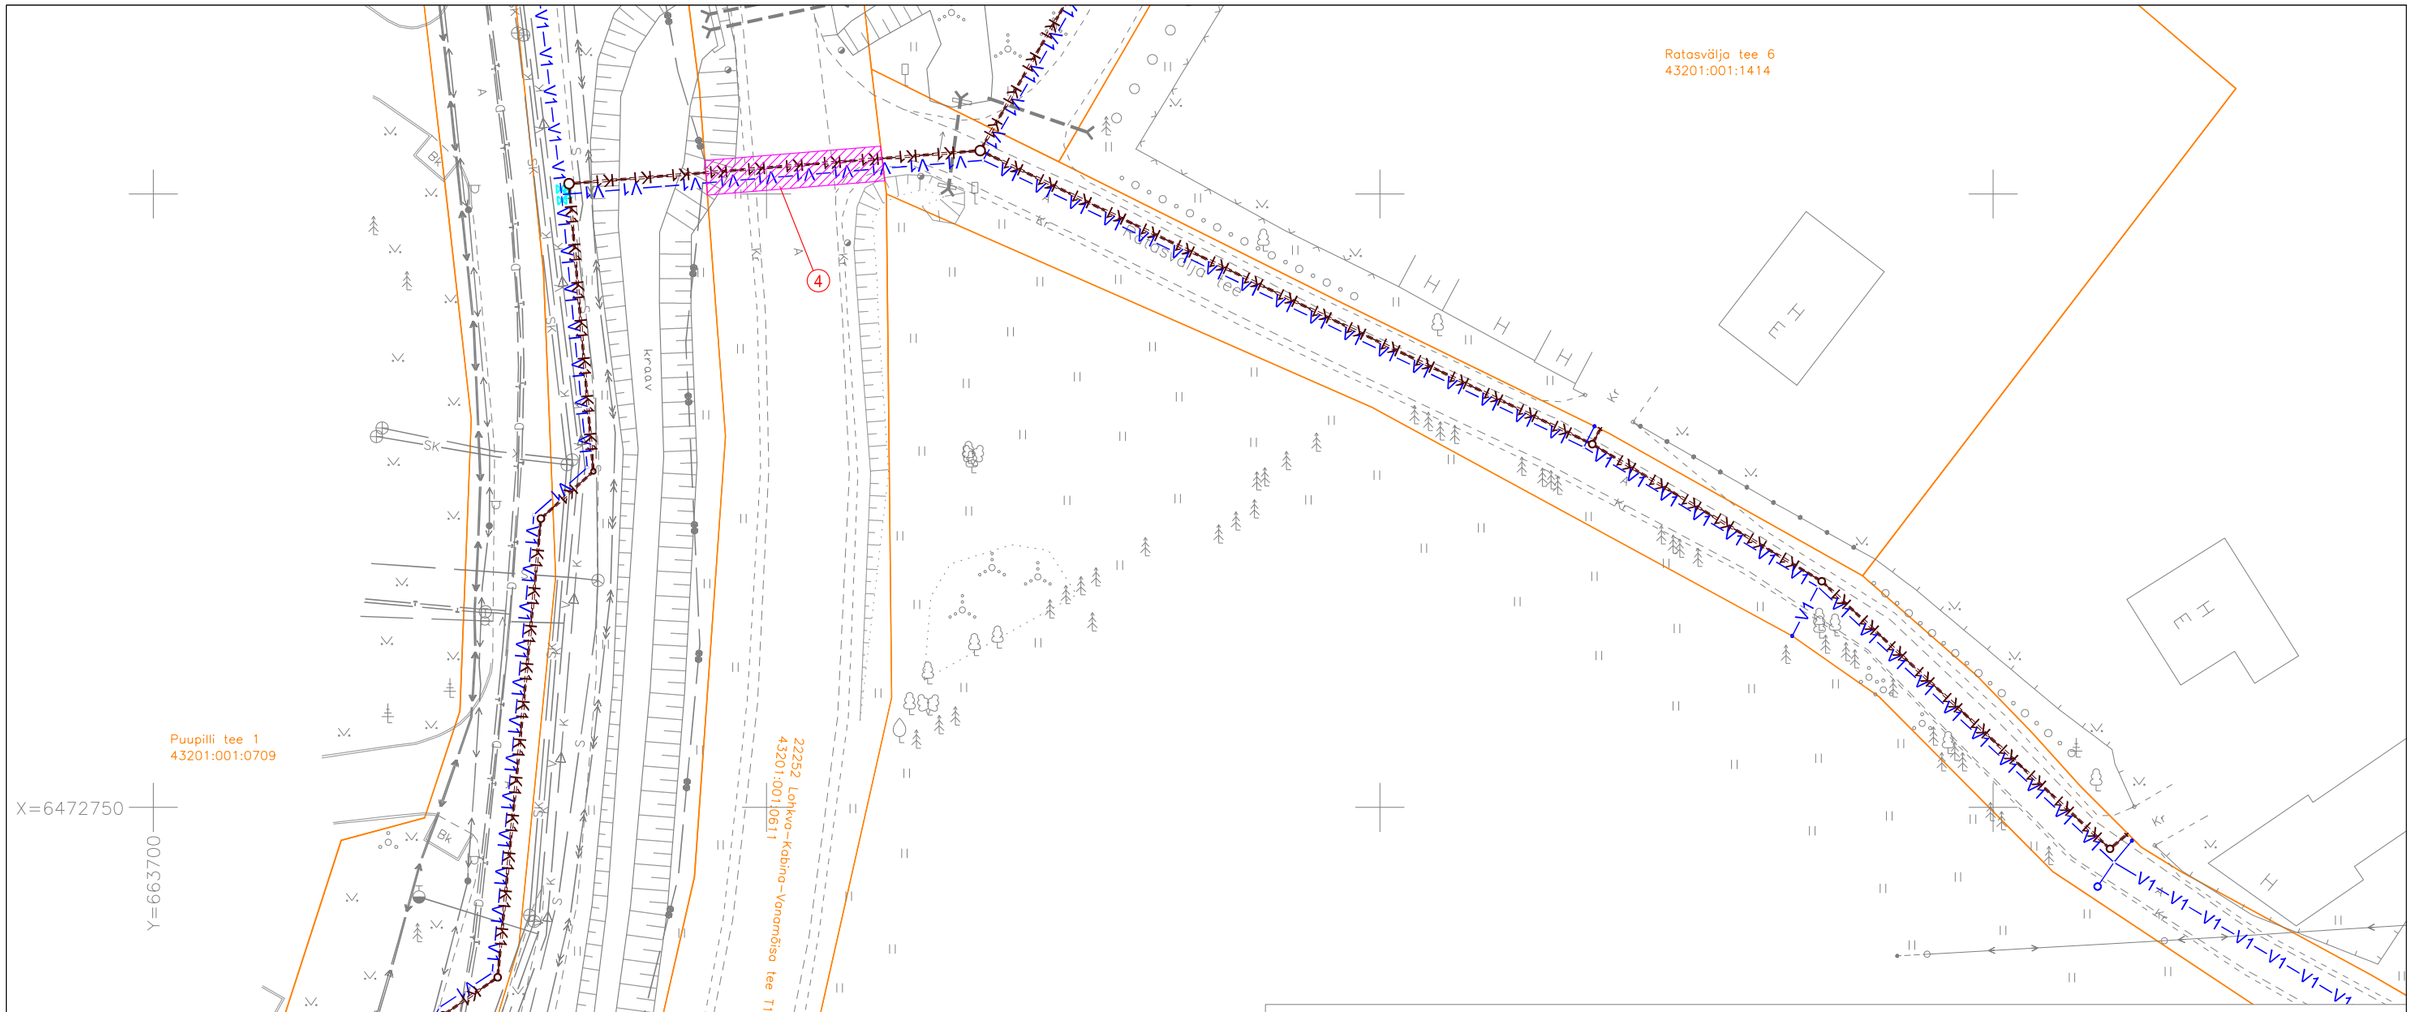

IKÕ ala Pos nr (plaanil)	Kinnistu number	Katastriüksuse tunnus, nimi ja sihtotstarve	Ala pindala, m²	Ehitis/tehnovõrk
4	5666050	43201:001:0611 22252 Lohkva-Kabina-Vanamõisa tee T1 100% transpordimaa	41 m²	kanalisatsiooni- ja veetoru
5	5666050	43201:001:0611 22252 Lohkva-Kabina-Vanamõisa tee T1 100% transpordimaa	35 m²	kanalisatsiooni- ja veetoru

LEPPEMÄRGID

- KATASTRIÜKSUSE PIIR
- (2) POSITSIOONI NUMBER
- —V1—V1—V1— PROJEKTEERITUD VEETORU
- —K1—K1—K1— PROJEKTEERITUD KANALISATSIOONITORU
- IKÕ SEADMISE ALA KANALISATSIOONI- JA VEETORU EHITAMISEKS
- PROJEKTEERITUD KANALISATSIOONIKAEVUD
- PROJEKTEERITUD KINNISTUÜHENDUSE MAAKRAAN
- PROJEKTEERITUD VEEKAEV
- PROJEKTEERITUD VEE ÜHENDUSSÕLM (maa-alune)
- PROJEKTEERITUD SULGARMATUUR

1. Geodeetiline alsuplaan koostaud Tinter-Projekt OÜ poolt veebruar 2025, töö nr 05-25-GEO. Mõõdistatud riiklikus koordinaatide süsteemis Lest'97, kõrgused on antud EH2000 süsteemis.

Tinter-Projekt OÜ
Turu 34, 51004 Tartu
Reg 10149499
Tel. 5221106
lndrek@tinterprojekt.ee

Amet:	Nimi:	Allkiri:
Projektijuht	Jelena Tapner	
Projekteerija:	Arvo Vahtra	

Töö nimetus: Ratasvälja tee, Veere tee, Kabina tee ja Kraavi tee kinnistute ühendamine ühisveevärgi ja -kanalisatsiooniga
Tööprojekt

Töö Tellija: Tartu Veevärk

Joonise nimetus: Isikliku kasutusõiguse seadmise plaan

TINTER-PROJEKT

Kuupäev:	Joonise number:	Staadium:	Mõõtkava:	Töö nr:
12.05.2025	VK-9-02	PP	1:500	49-24-VK