

kasutusõiguse ala jalgratta- ja jalgte rajamiseks,
 $9+118+178+214+265+201+15+3+12+6 = 1021 \text{ m}^2$



Pos nr (plaanil)	Kinnistu registriosa number	Katastriüksuse tunnus, nimetus	IKÕ ala pindala, m ²	Rajatis	
POS 1	5785450	72704:002:0193 11247 Ääsmäe - Hageri tee	9 m ²	jalgratta- ja jalgte	LEHT1
POS 2	5785450	72704:002:0193 11247 Ääsmäe - Hageri tee	118 m ²	jalgratta- ja jalgte	LEHT1
POS 3	5785450	72704:002:0193 11247 Ääsmäe - Hageri tee	178 m ²	jalgratta- ja jalgte	LEHT1
POS 4	5785450	72704:002:0193 11247 Ääsmäe - Hageri tee	214 m ²	jalgratta- ja jalgte	LEHT1
POS 5	5785450	72704:002:0193 11247 Ääsmäe - Hageri tee	265 m ²	jalgratta- ja jalgte	LEHT2
POS 6	5785450	72704:002:0193 11247 Ääsmäe - Hageri tee	225 m ²	jalgratta- ja jalgte	LEHT2
POS 7	5785450	72704:002:0193 11247 Ääsmäe - Hageri tee	15 m ²	jalgratta- ja jalgte	LEHT3
POS 8	5785450	72704:002:0193 11247 Ääsmäe - Hageri tee	3 m ²	jalgratta- ja jalgte	LEHT3
POS 9	5785450	72704:002:0193 11247 Ääsmäe - Hageri tee	12 m ²	jalgratta- ja jalgte	LEHT4
POS 10	5785450	72704:002:0193 11247 Ääsmäe - Hageri tee	6 m ²	jalgratta- ja jalgte	LEHT4



TINGMÄRGID

- kinnistu piir
- proj. kergliiklustee asfaltkate
- proj. täringukividest kindlustus
- proj. peenar
- proj. kergliiklustee peenar (muru)
- proj. pörkepiire
- proj. nõlv

72704:002:0225
 Karumaa

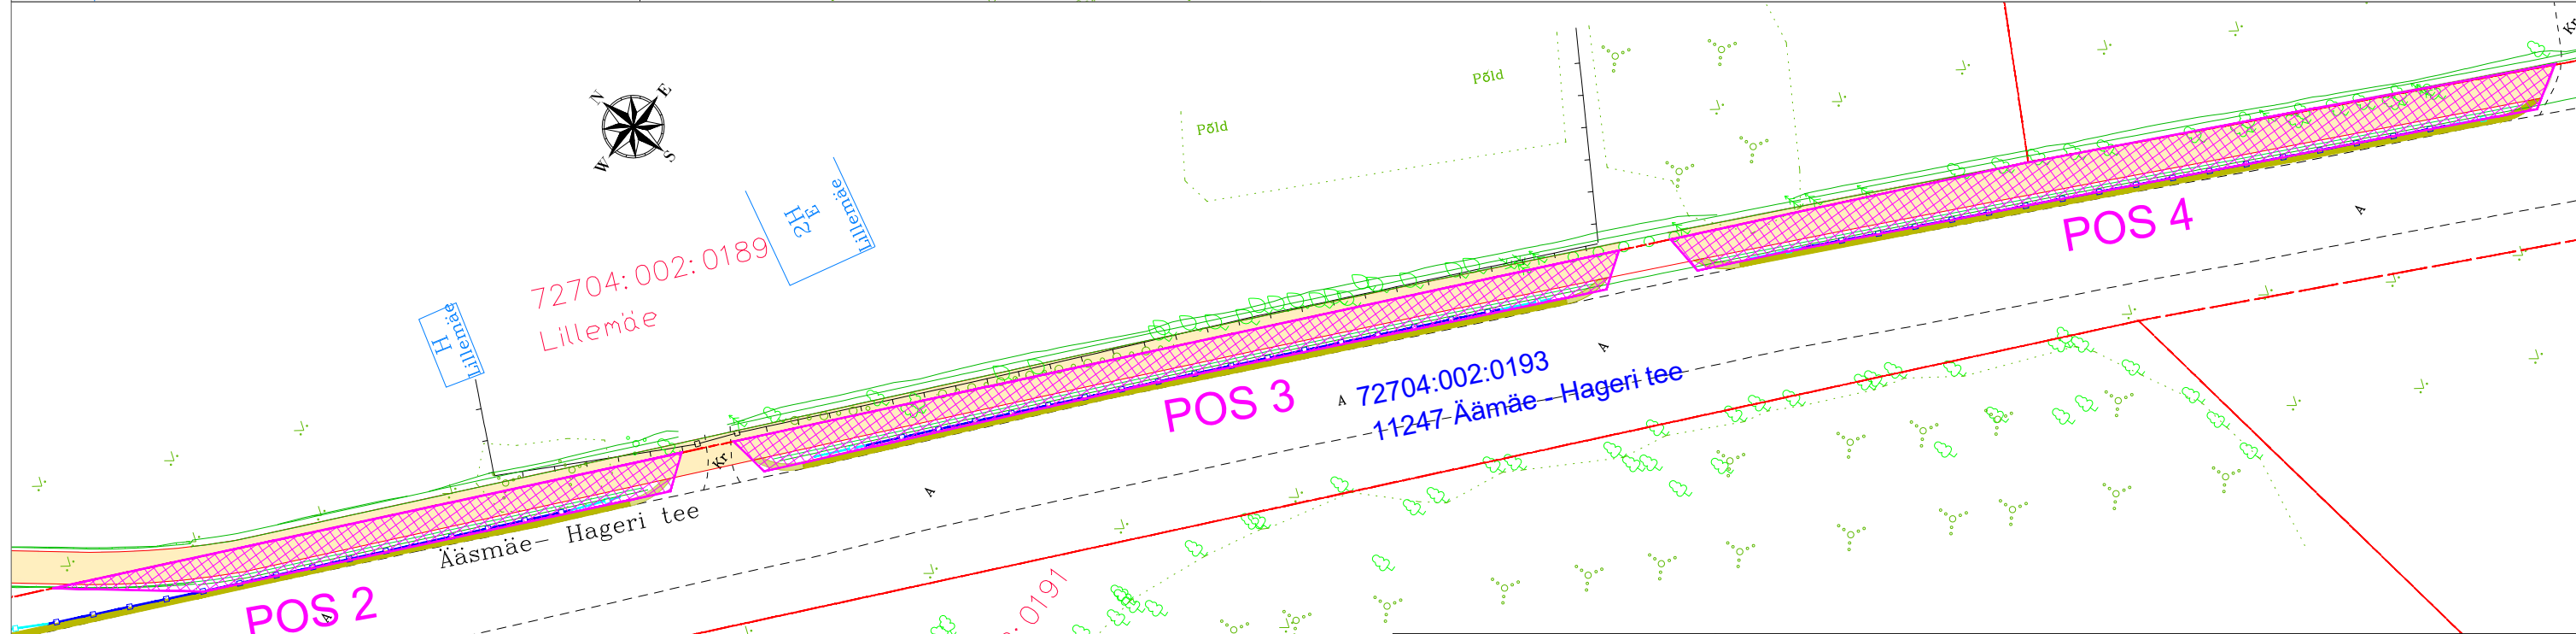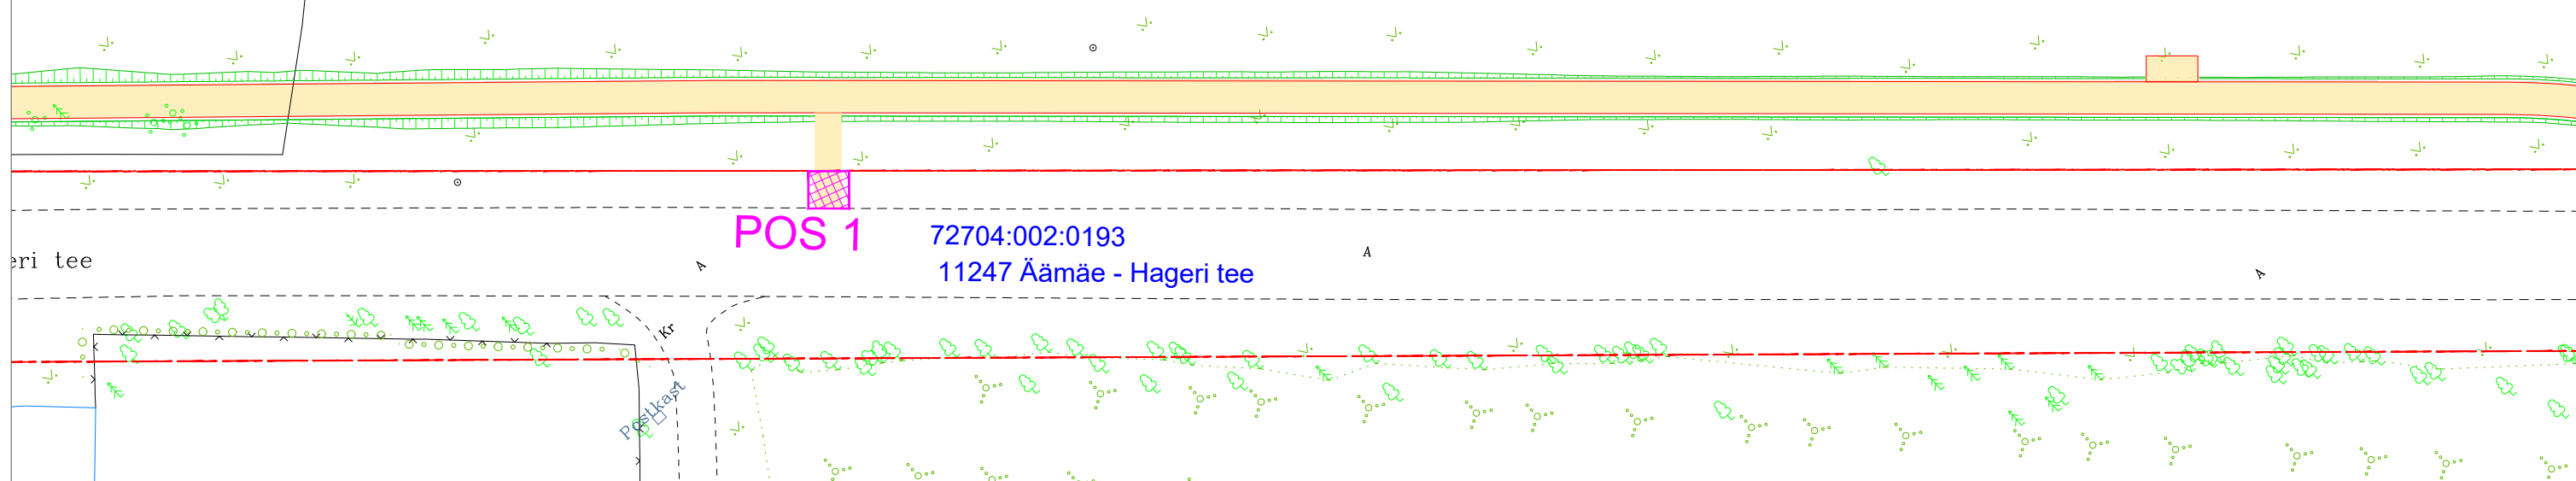

<p>ADETEX OÜ TEEDE JA TÄNAVATE PROJEKTEERIMINE</p> <p>E-mail: info@adetex.ee Reg. nr. 10717006 MTR reg. nr. EEP003726, ELK000099</p>		Tellija		SAUE VALLAVALITSUS			
		Projekt		Ääsmäe-Hageri teega(tee nr 11247) (km 0,41-4,06) külgneva jalgratta ja jalgte rajamise ehitusprojekt, II etapp			
Projekteeris		Alikiri		Kuupäev		Joonise nimetus	
Andrei Grigorjev		Andrei Grigorjev		18.04.2024		Isikliku kasutusõiguse seadmise plaan	
Kontrollis		Alikiri		Kuupäev		Proj nr	
Andrei Grigorjev		Andrei Grigorjev		18.04.2024		231101-2	
				Joonise nr		Proj etapp	
				LEHT1		EP	
				Möötkava		REV	
				1:500		REV0	