


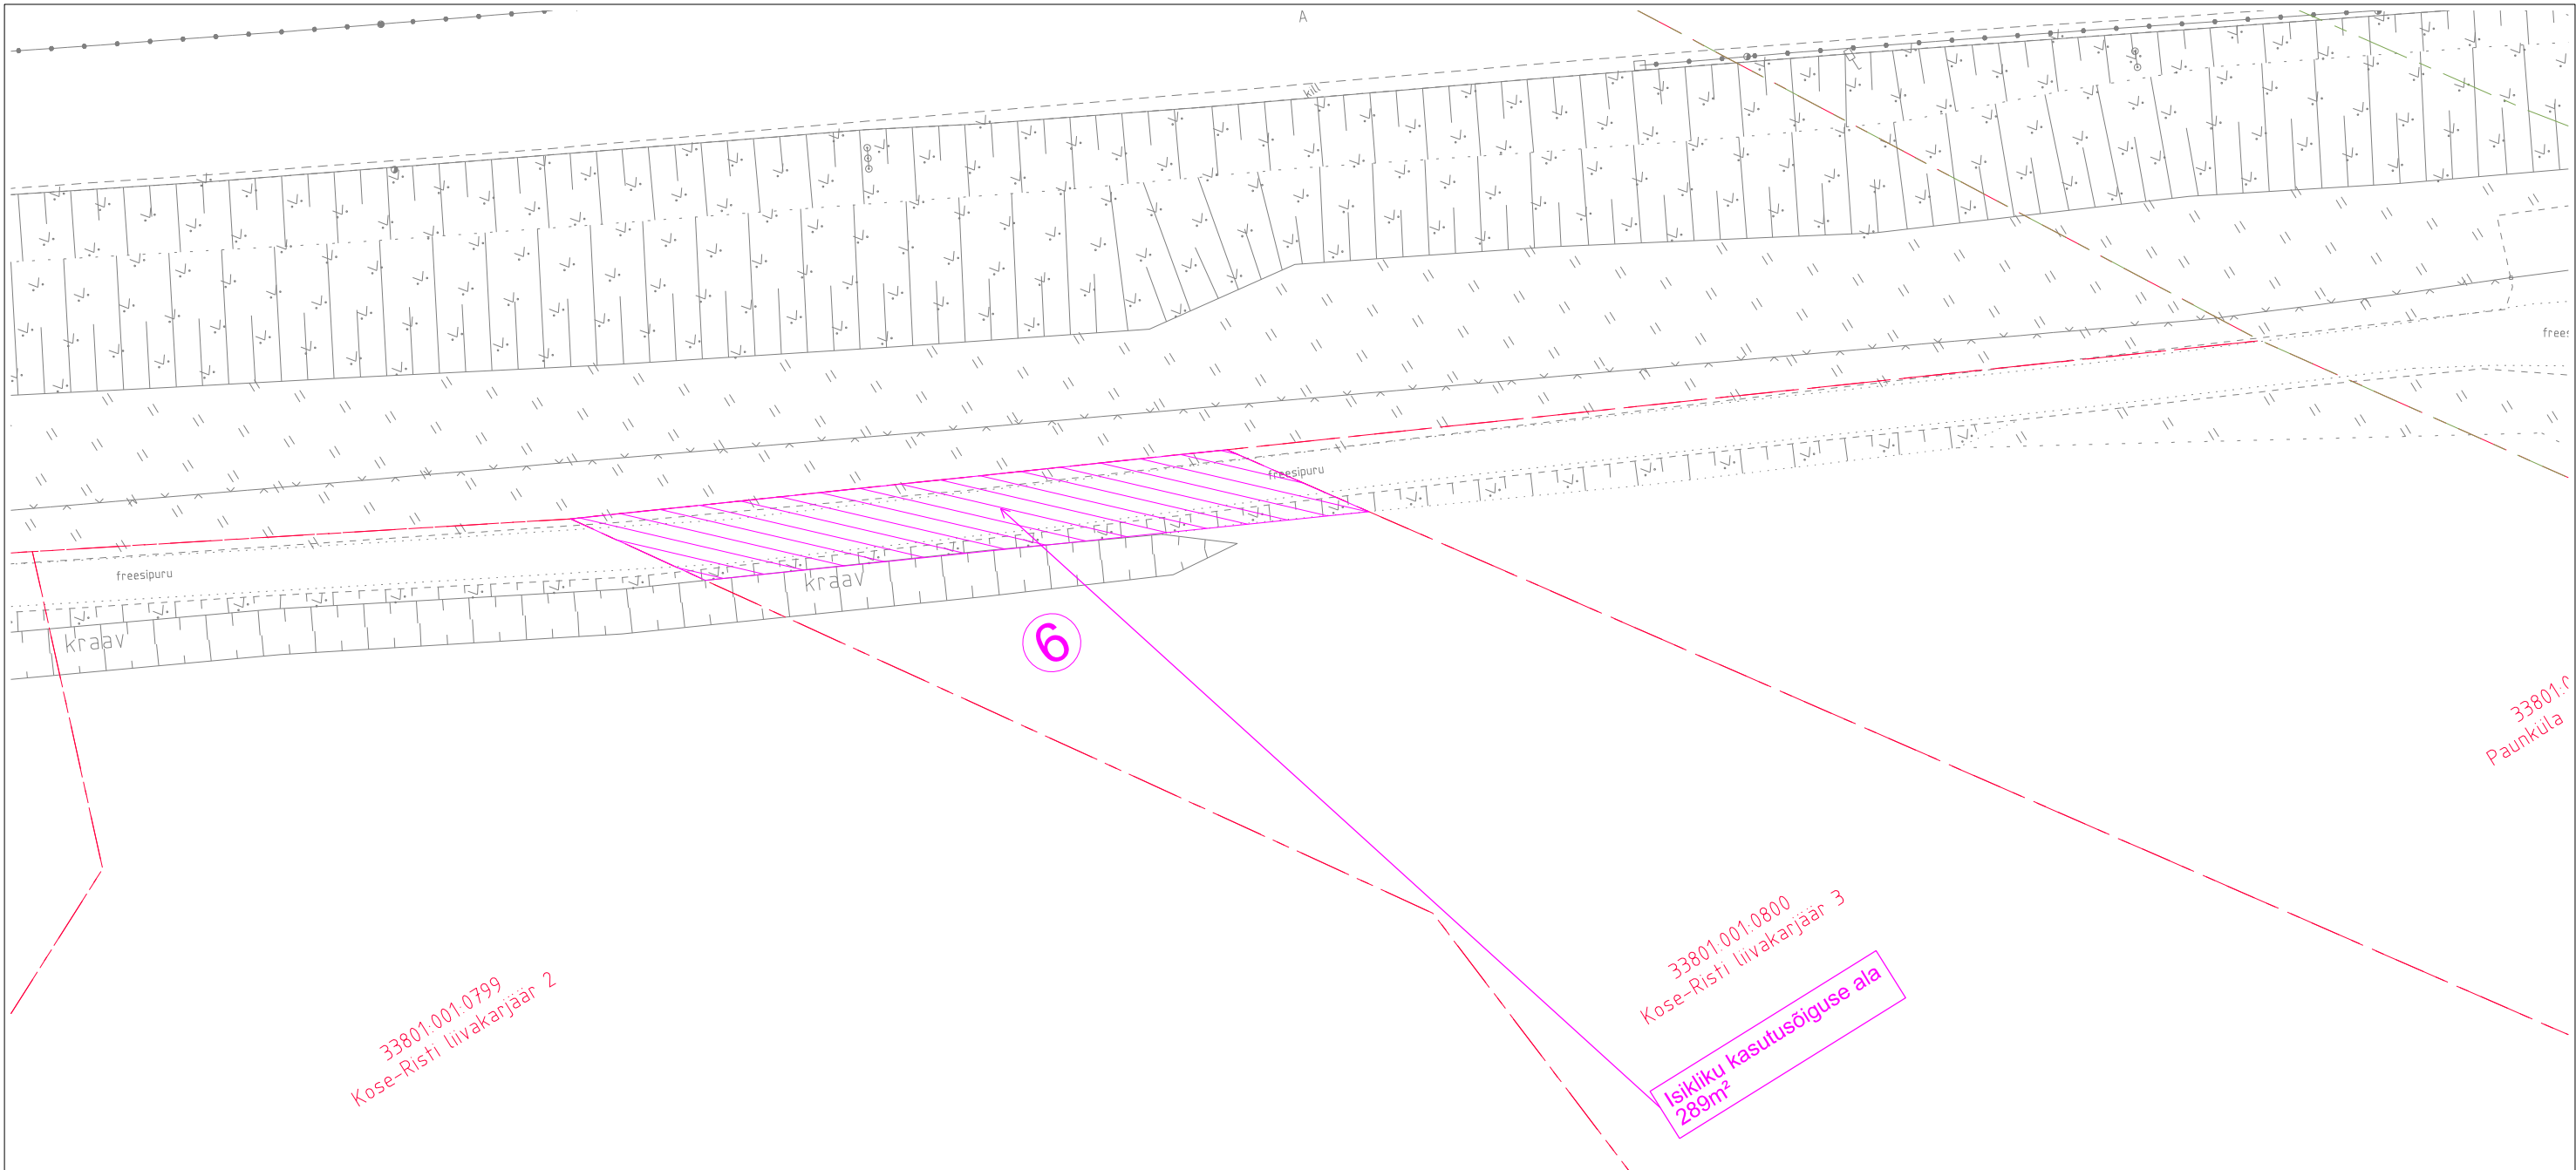

Katastriüksuse nimi:

Katastriüksuse tunnus:

Pindala (m²/ha):

Maaomanik(ud):

Kose-Risti liivakarjäär 3

33801:001:0800

1 ha

Eesti Vabariik

Isikliku kasutusõiguse ala pindala:

Positsiooni tähis / isikliku kasutusõiguse ala ulatus:

289m²

6

TINGMÄRGID

Teed ja nõlvad

Katastriüksuse piir

Paunküla metakond 189

Katastriüksuse nimetus

33801:001:0799

Katastritunnus

Isikliku kasutusõiguse ala pindala/ulatus

Märkus: Aerofotogeodeetiliselmeetodil ning kaardi- ja plaanimaterjali alusel moodustatud katastriüksuste maaeralduste pindalad täpsustatakse ümbermõõdistamise käigus.

Lisa 4 Maa-ameti peadirektori korraldusele "Isikliku kasutusõiguse seadmine Kose Risti liivakarjäär 1, Kose-Risti liivakarjäär 2 ja Kose-Risti liivakarjäär 3 kinnisasjadele"

Projekt: E 263 Tallinn-Tartu-Võru-Luhamaa maantee Kose-Ardu lõik km 40,0-52,7 Liiva tee kergliiklustee
Objekt: Harju maakond, Kose vald
Tellija: Kose Vallavalitsus
Projekteerija: G.E.O Grupp OÜ
Joonise nr: 1 (M 1:500)