

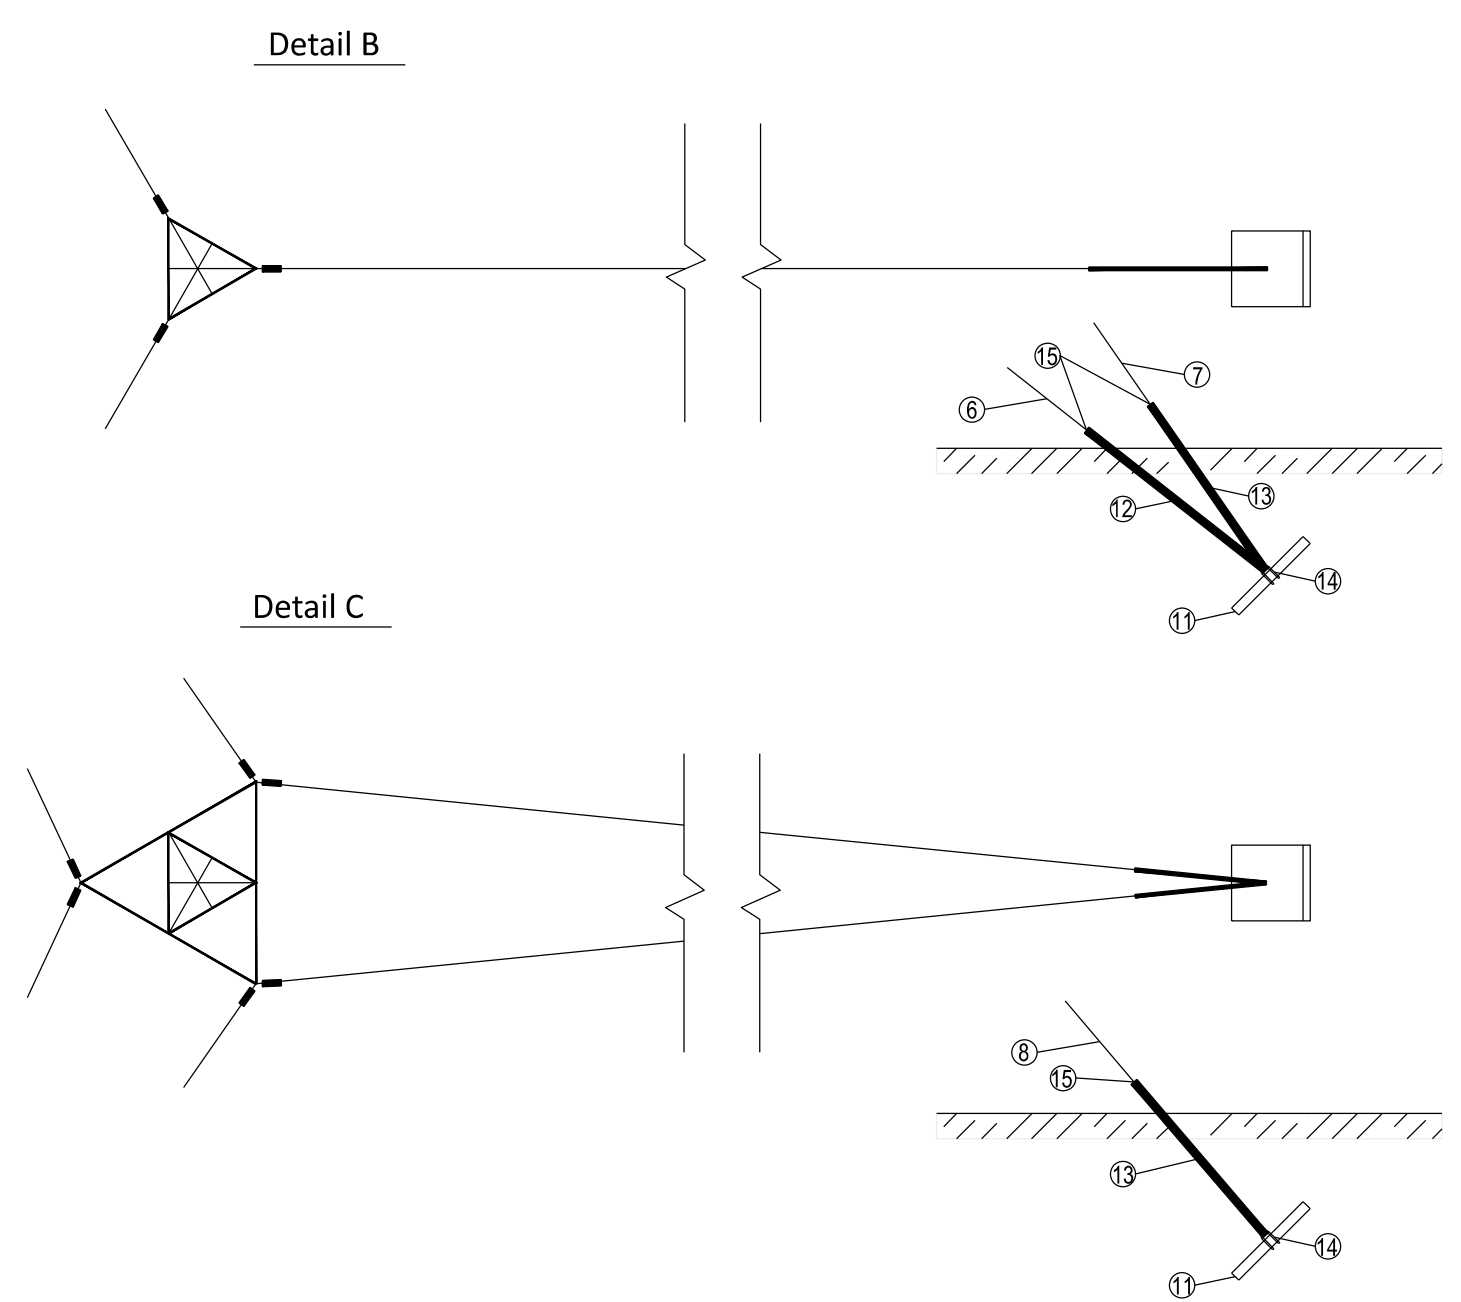
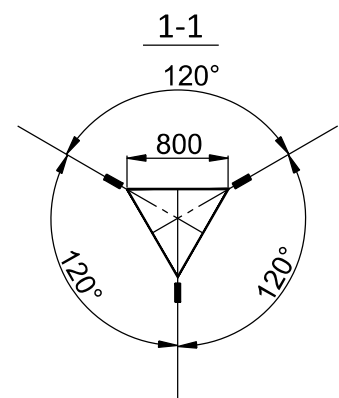
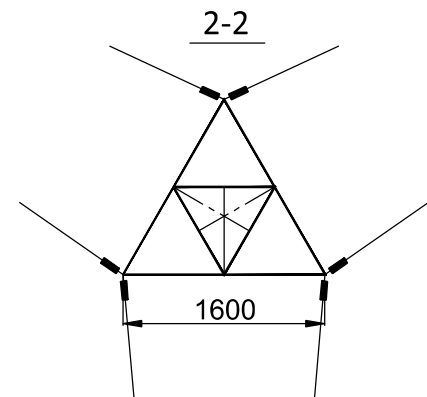


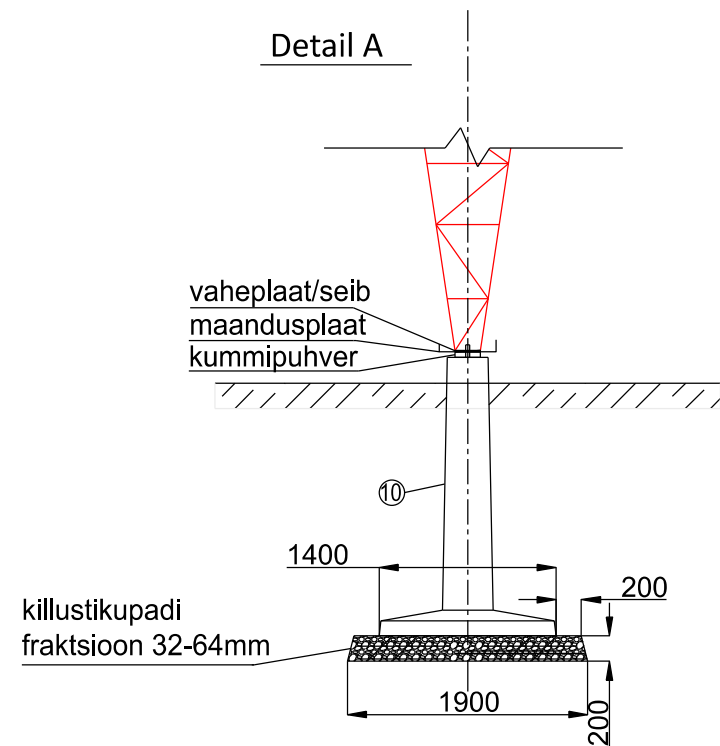

Masti detailide loetelu				
POS.	Nimetus	Tähis	Hulk	Märkused
1	Tüveosa 2,0m	punane	1	
2	Tüveosa 6,0m	punane	6	
3	Tüveosa 6,0m	valge	6	
4	Tüveosa 4,8m pöörlemisvastase osaga	punane	1	
5	Tüveosa 1,2m	punane	1	
6	Vant/vaier 53m	67mm ² d=10,6mm	3	sisaldab 10m pikkust varu ühe vandi kohta
7	Vant/vaier 71m	67mm ² d=10,6mm	3	
8	Vant/vaier 108m	67mm ² d=10,6mm	6	
10	Tüve taldmikovundament	PP 300 AS	1	joonis EN-5-05
11	Vant/vaieri ankruplaat	HP2	6	joonis EN-5-06
12	Kaksiksilmusankur	2SA 3,5	3	joonis EN-5-07
13	Kaksiksilmusankur	2SA 3,0	9	joonis EN-5-07
14	U polt	UM 24	9	joonis EN-5-07
15	Pingutuskiilklemm	1x67 - 89	12	
16	Lennuohutustuled	32cd	4	

TÖÖ NR	13893P	OBJEKT	Pärnu maakond, Häädemeeste vald, Krundiküla ELASA 80m mobiilsidemast	
TÖÖ KOOD		AADRESS	Pärnu maakond Häädemeeste vald Krundiküla	
KOOSTAS	L. Jänes	FAIL	13893_PP_EN-5-01_MastiVaadeDetailid	
KONTROLLIS	H. Jürmann	MÕÕTKAVA	LEHT	JOONIS
KOOSTATUD	27.02.2026	1:300	1 / 1	Masti vaade ja detailid, mobiilsidemast h=80m

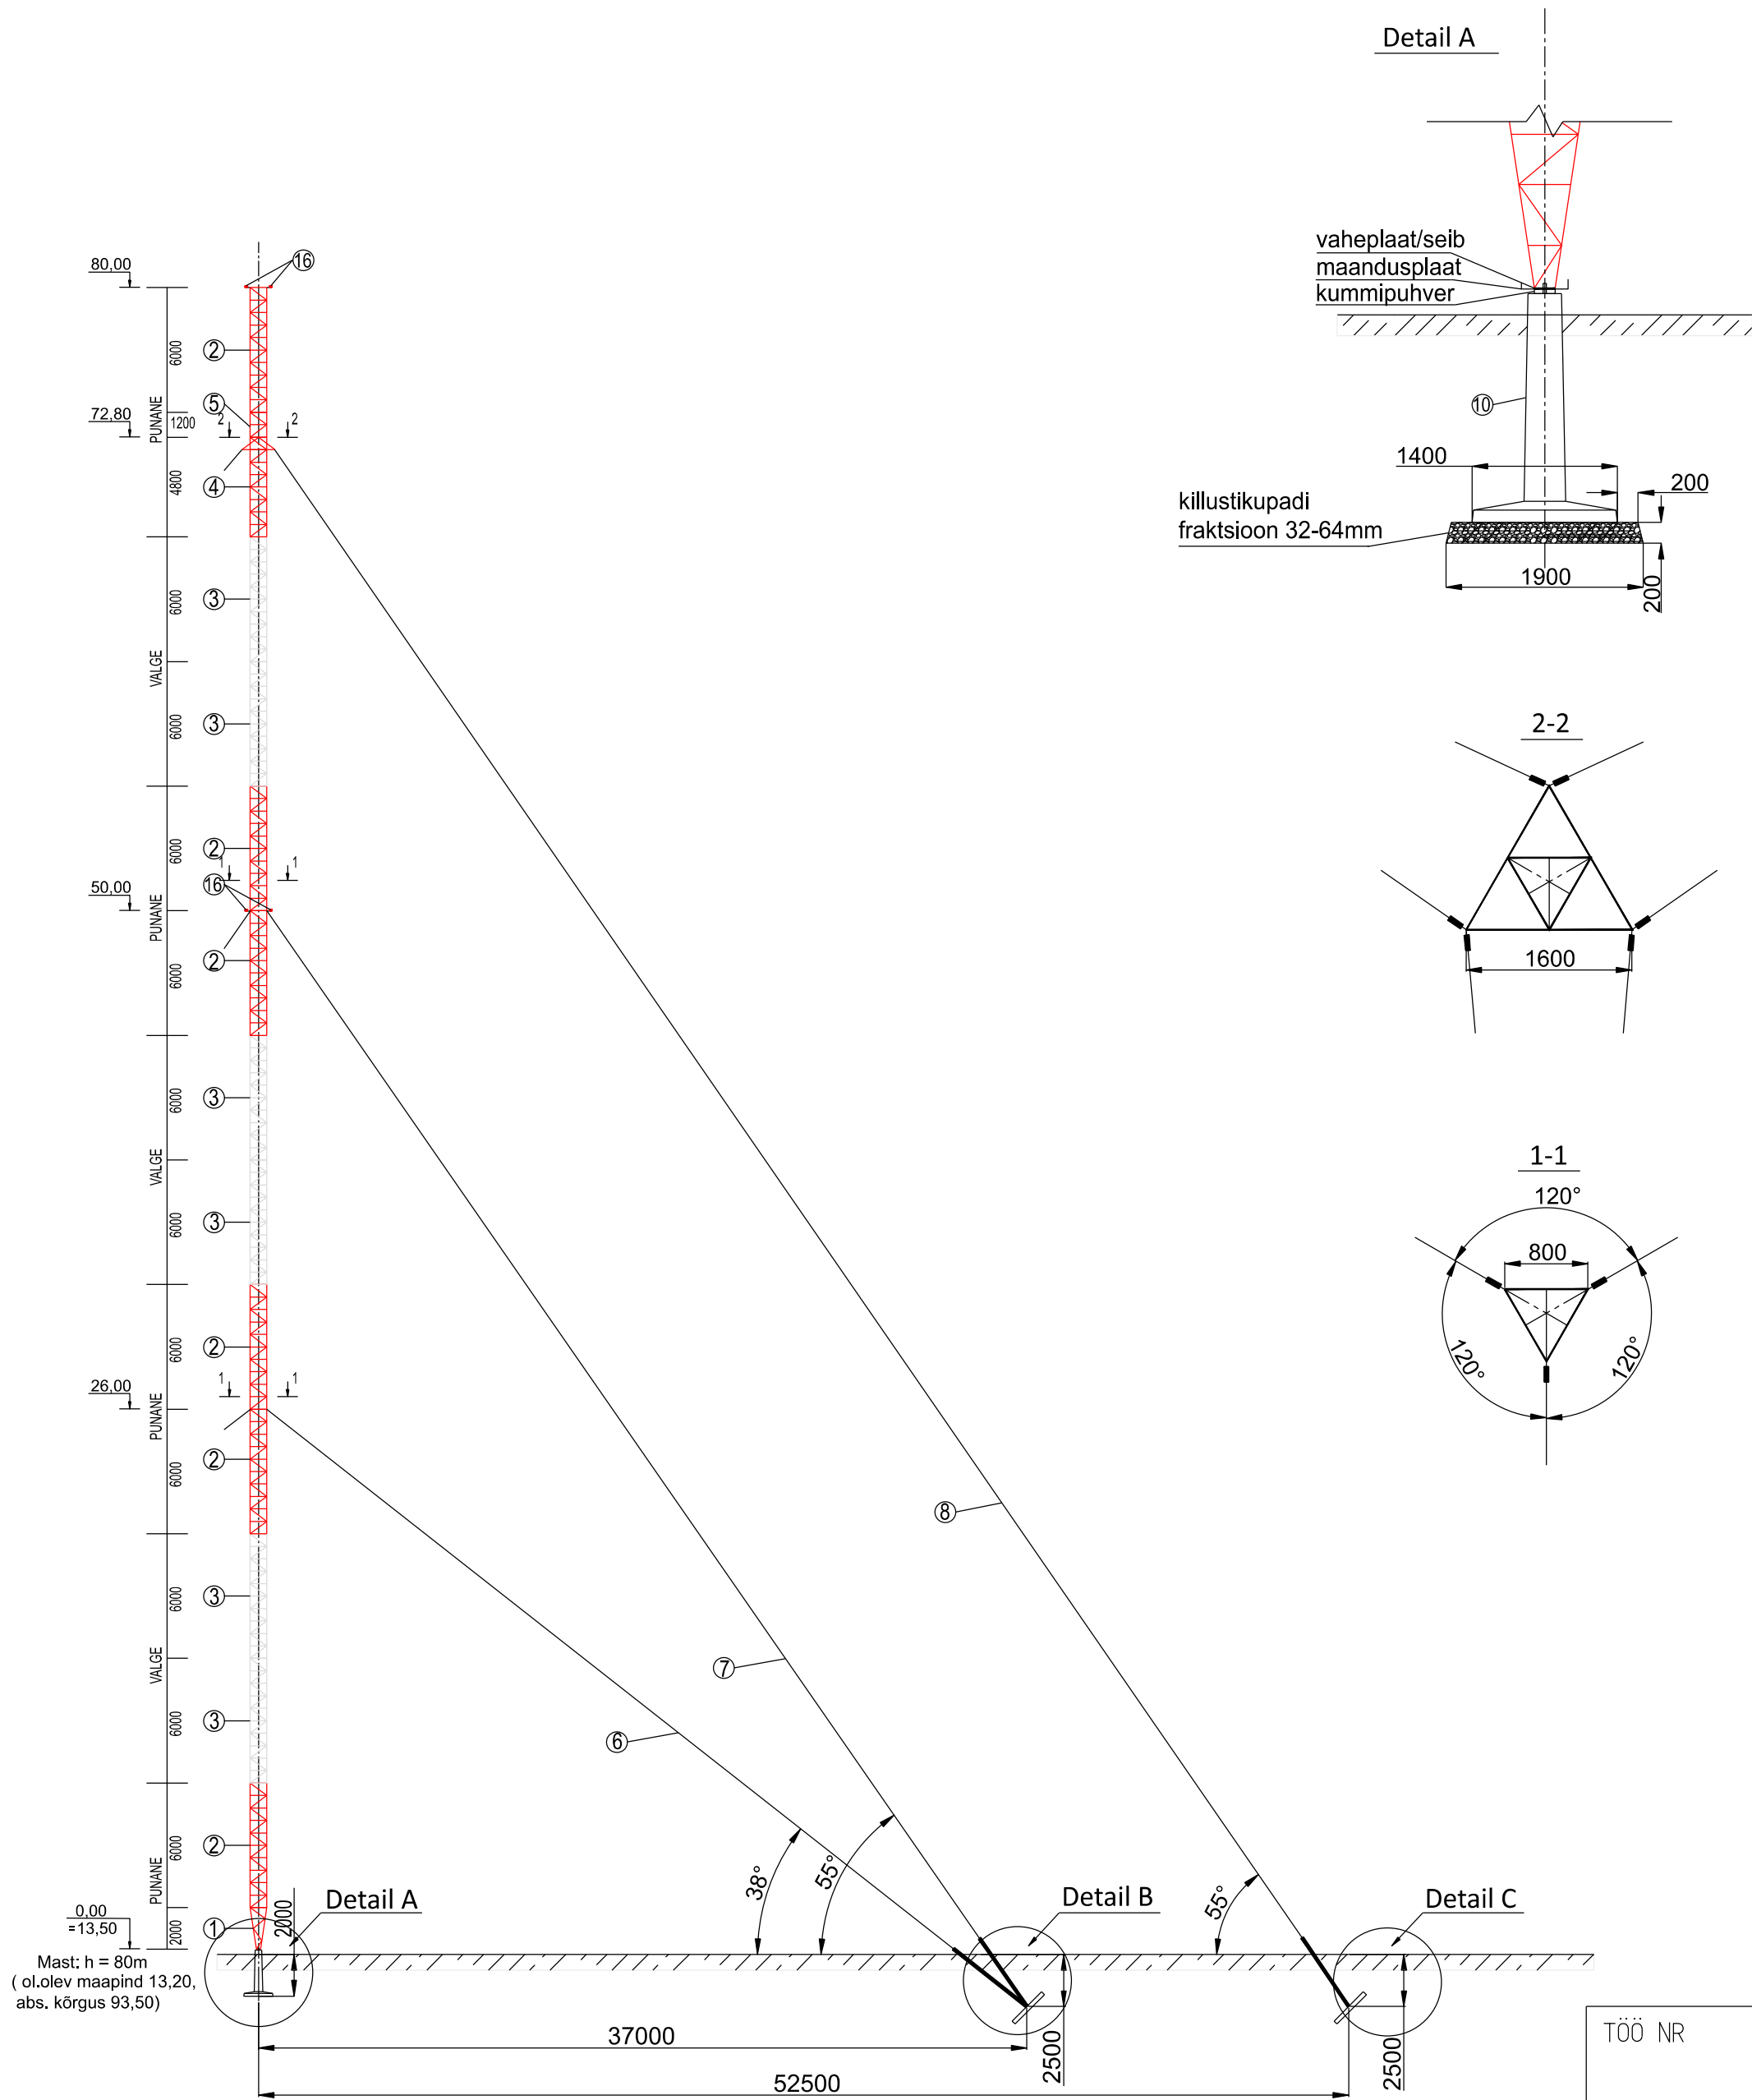

Kirjanurk

TEL003987 EEG000316 EEP004848
yld@kirjanurk.ee, rg-kood 12592543
Lossi 33 Põltsamaa linn Jõgevamaa 48104