


Isikliku kasutusõigusega seadmise ala plaan (Leht 1/2)


Ida-Viru maakond, Lüganuse vald, Sonda alevik

Laane tn 14


Katastritunnus 75101:001:0384; registriosa nr 9227350

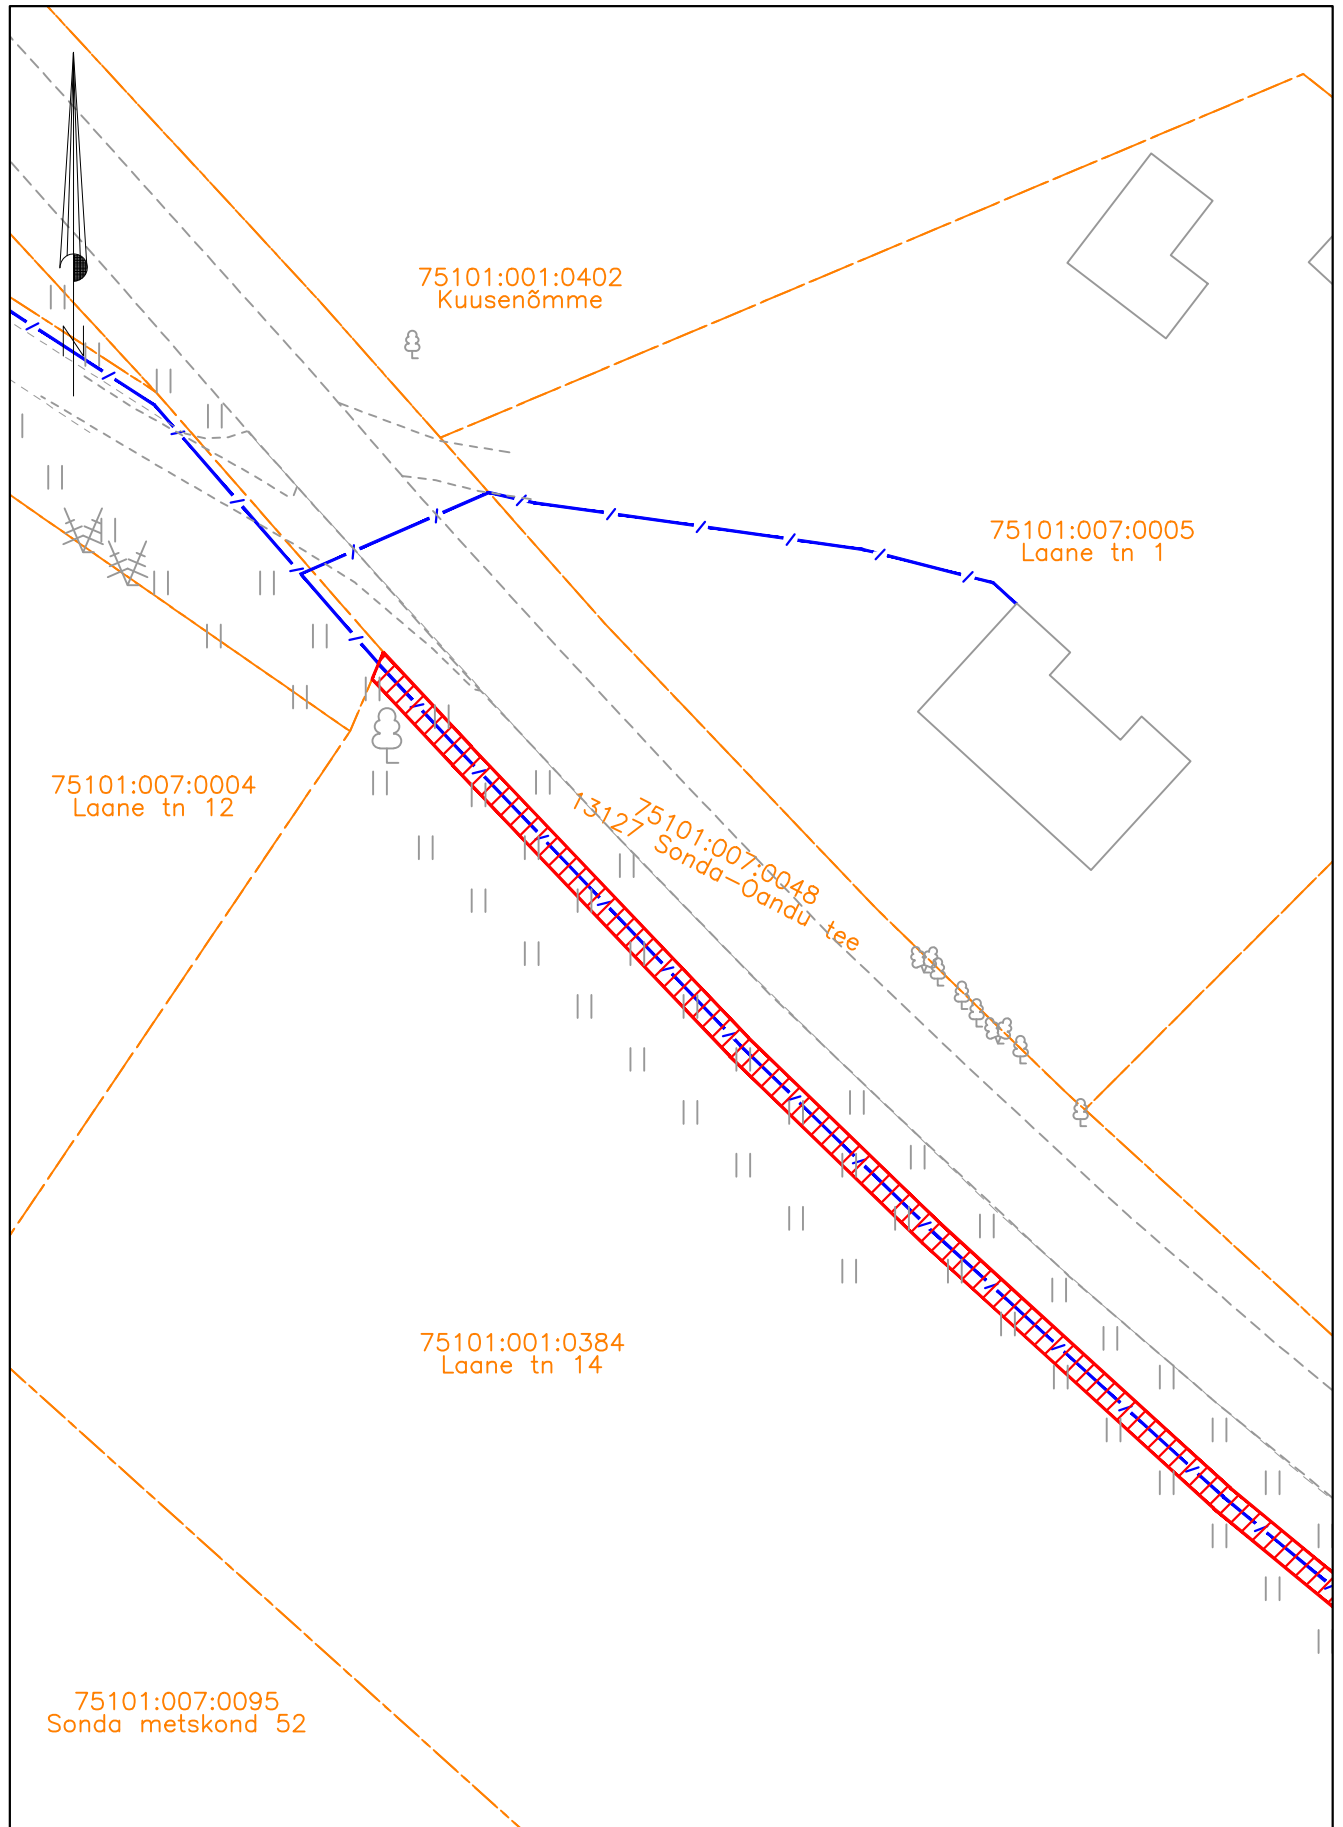





Mõõtkava: M 1:500

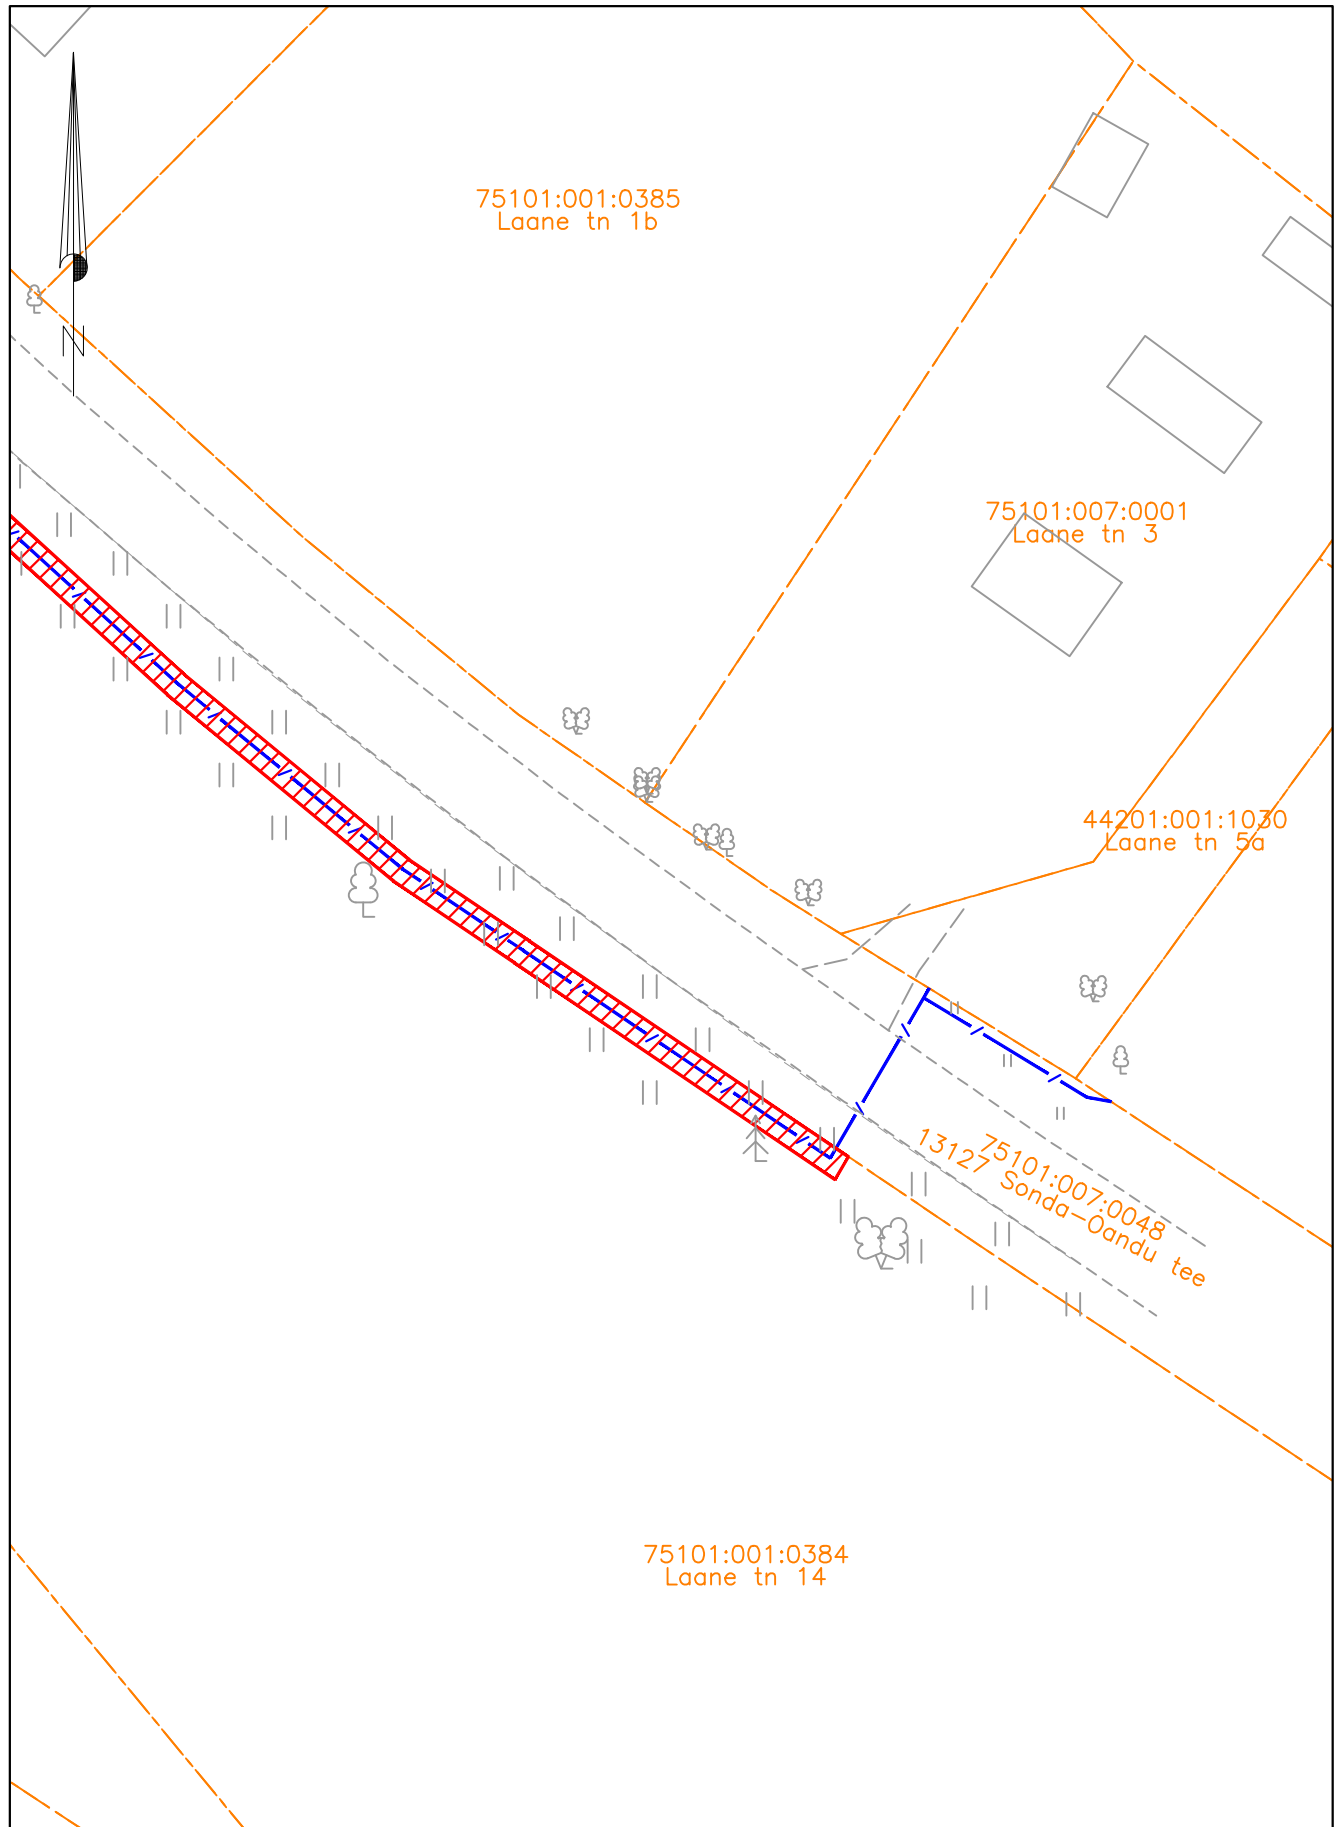- Lepingu objektiks oleva katastriüksuse piir
- - - Katastriüksuste piirid
- / - / - Sideehitis
-  Kasutusõiguse ala 233m² (PARI ID 692129)

Isikliku kasutusõigusega seadmise ala plaan (Leht 2/2)
Ida-Viru maakond, Lüganuse vald, Sonda alevik
Laane tn 14
Katastritunnus 75101:001:0384; registriosa nr 9227350



Mõõtkava: M 1:500

-  Lepingu objektiks oleva katastriüksuse piir
-  Katastriüksuste piirid
-  Sideehitis
-  Kasutusõiguse ala 233m² (PARI ID 692129)