



Katastritunnus 75101:006:0169; registriosa nr 15464550

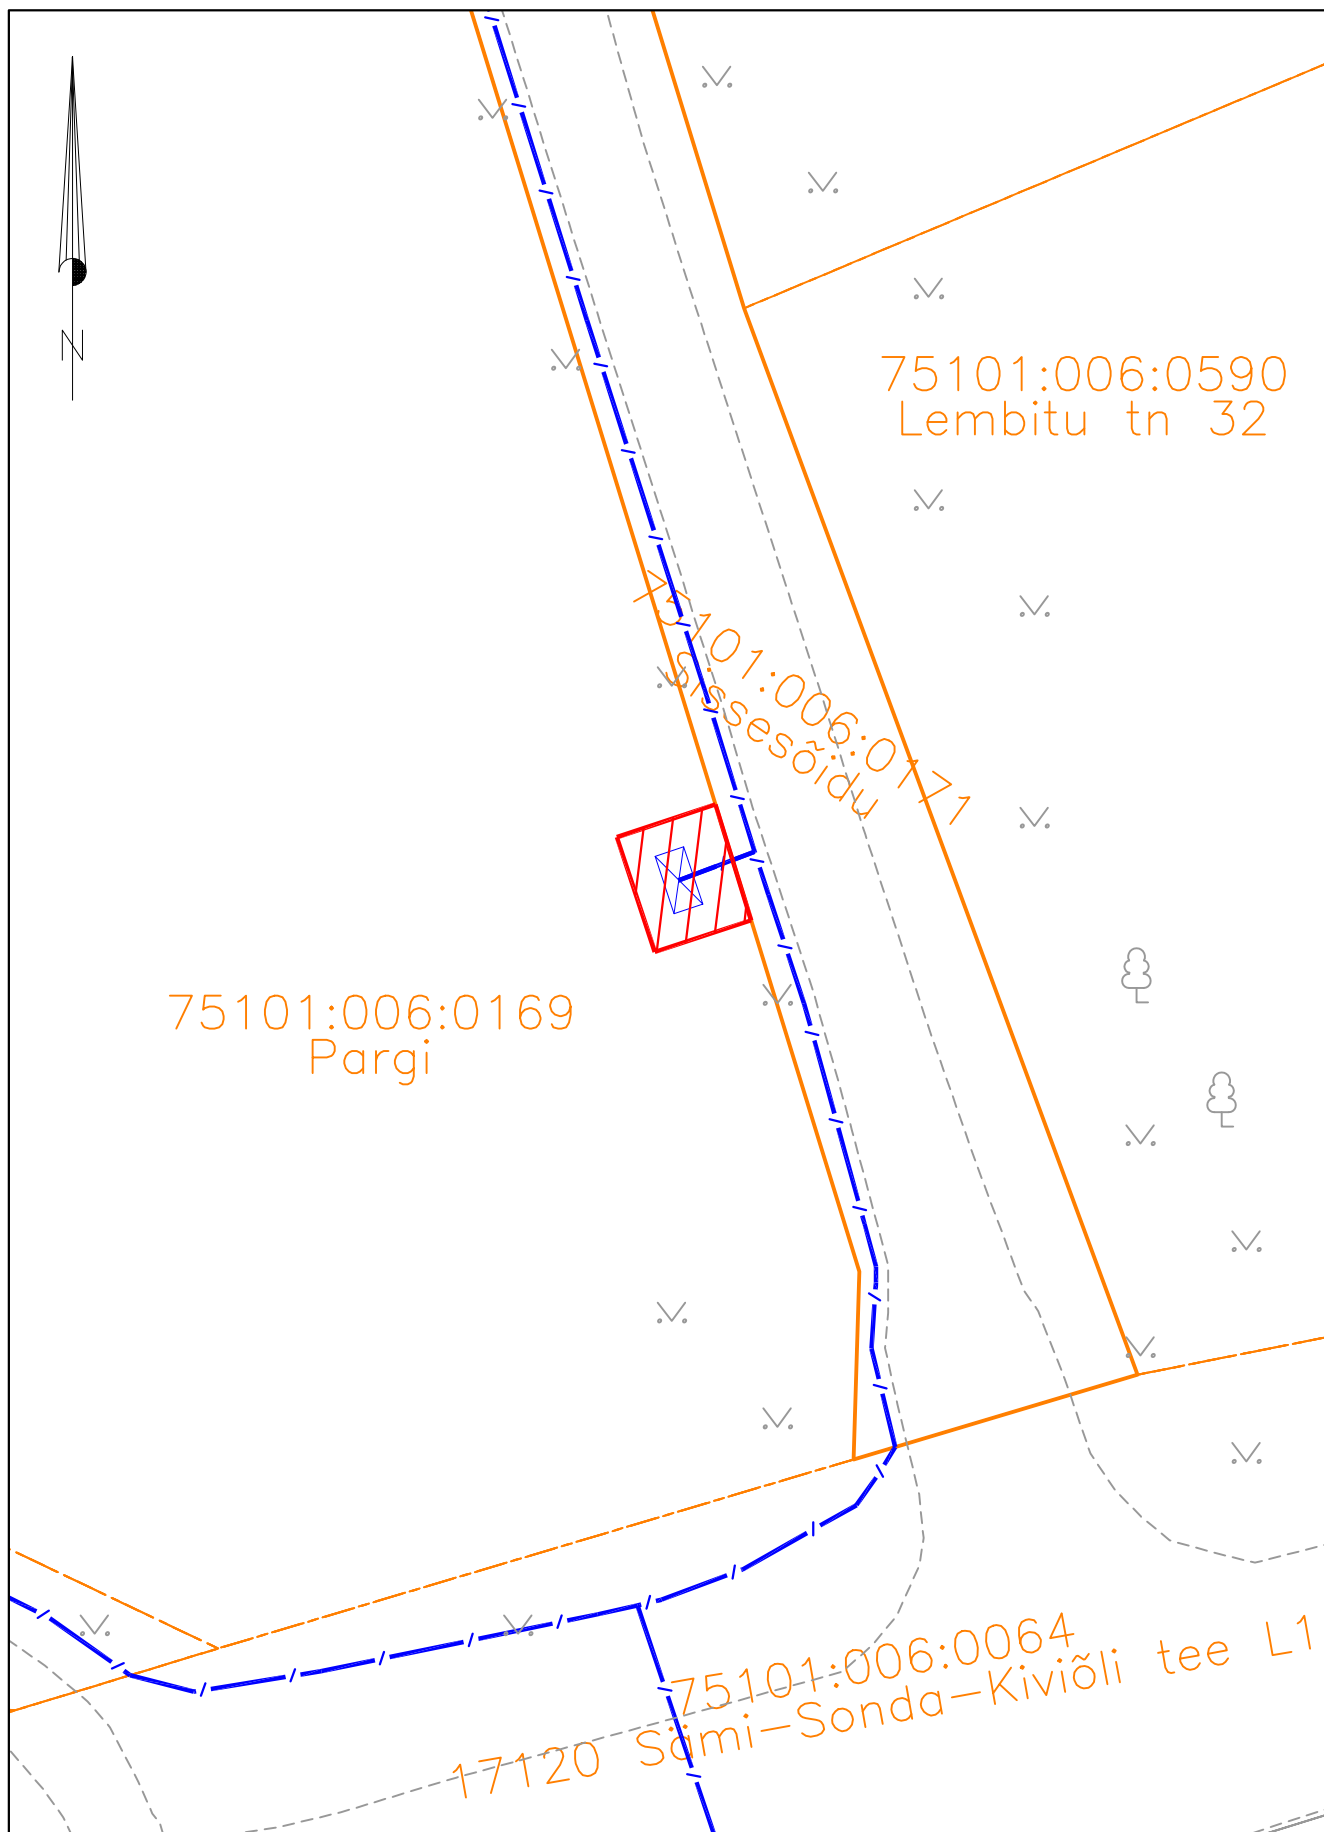

Mõõtkava: M 1:500

- 
- Lepingu objektiks oleva katastriüksuse piir
 - Katastriüksuste piirid
 - Sideehitis
 - Välisjaotuskapp
 - Kasutusõiguse ala 14m² (PARI ID 692124)