


Mõõtkava 1:500

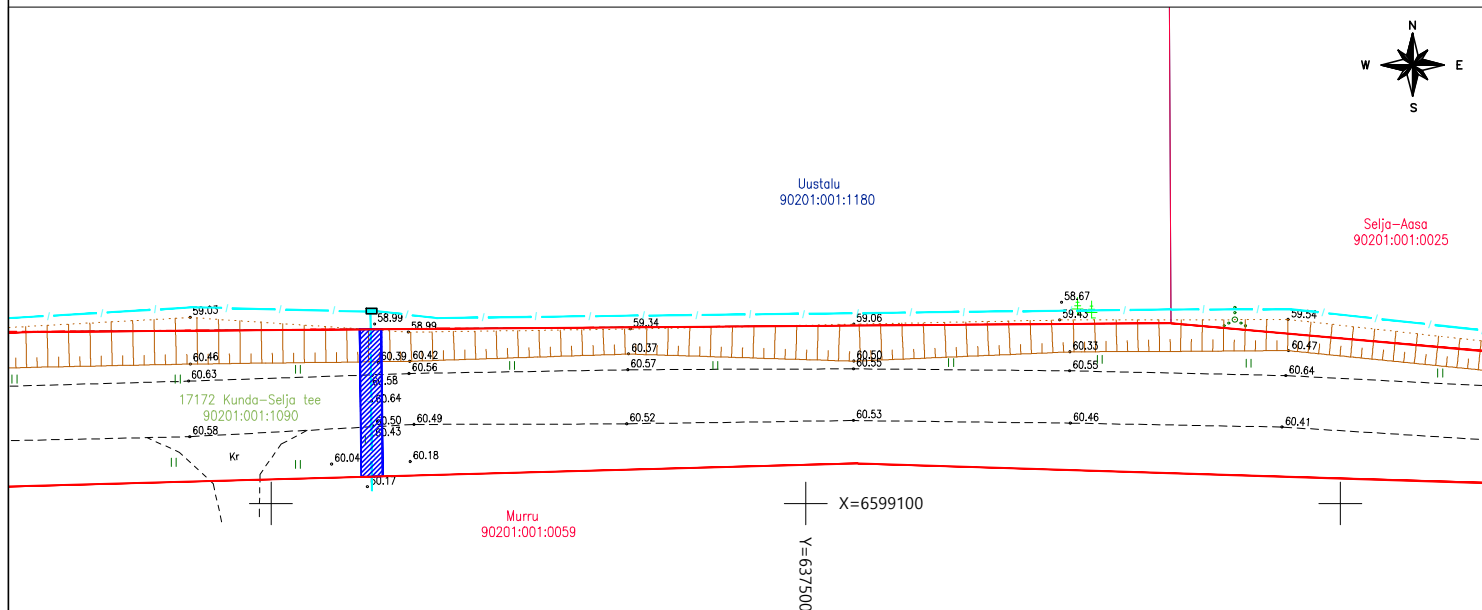

Jrk nr	IKÕ ala Pos nr (plaanil)	Kinnistu registriosa number	Katastrüüksuse tunnus, nimi ja sihtotstarve:	Asukoht riigitee (nr ja nimi) suhtes (lõigu algus ja lõpp km):	Ala pindala ruutmeetrites m²
1.	Pos 1	7212950	90201:001:1090; 17172 Kunda-Selja tee; transpordimaa	17172 Kunda-Selja tee km 4,87	28 m²

 Kasutusõiguse ala
 Katastriksuse piir
 sidetoru

Elektripaigaldise kaitsevöönd:	Piki sidekaablit kulgev ala, mida mõlemalt poolt piiravad liini äärmistest kaablitest 1 meetri kaugusel paiknevad mõttelised vertikaaltasandid.
Sidetoru pikkus maa-alal:	14 m

Projekti nimi:	"Kaliküla optilise sidevõrgu rajamine"
Objekti asukoht:	Lääne-Viru maakond, Lääne-Nigula vald, Kaliküla
Projekti number	22074
Plaani koostaja:	Silver Knäzev
Kuupäev:	21.03.2023