


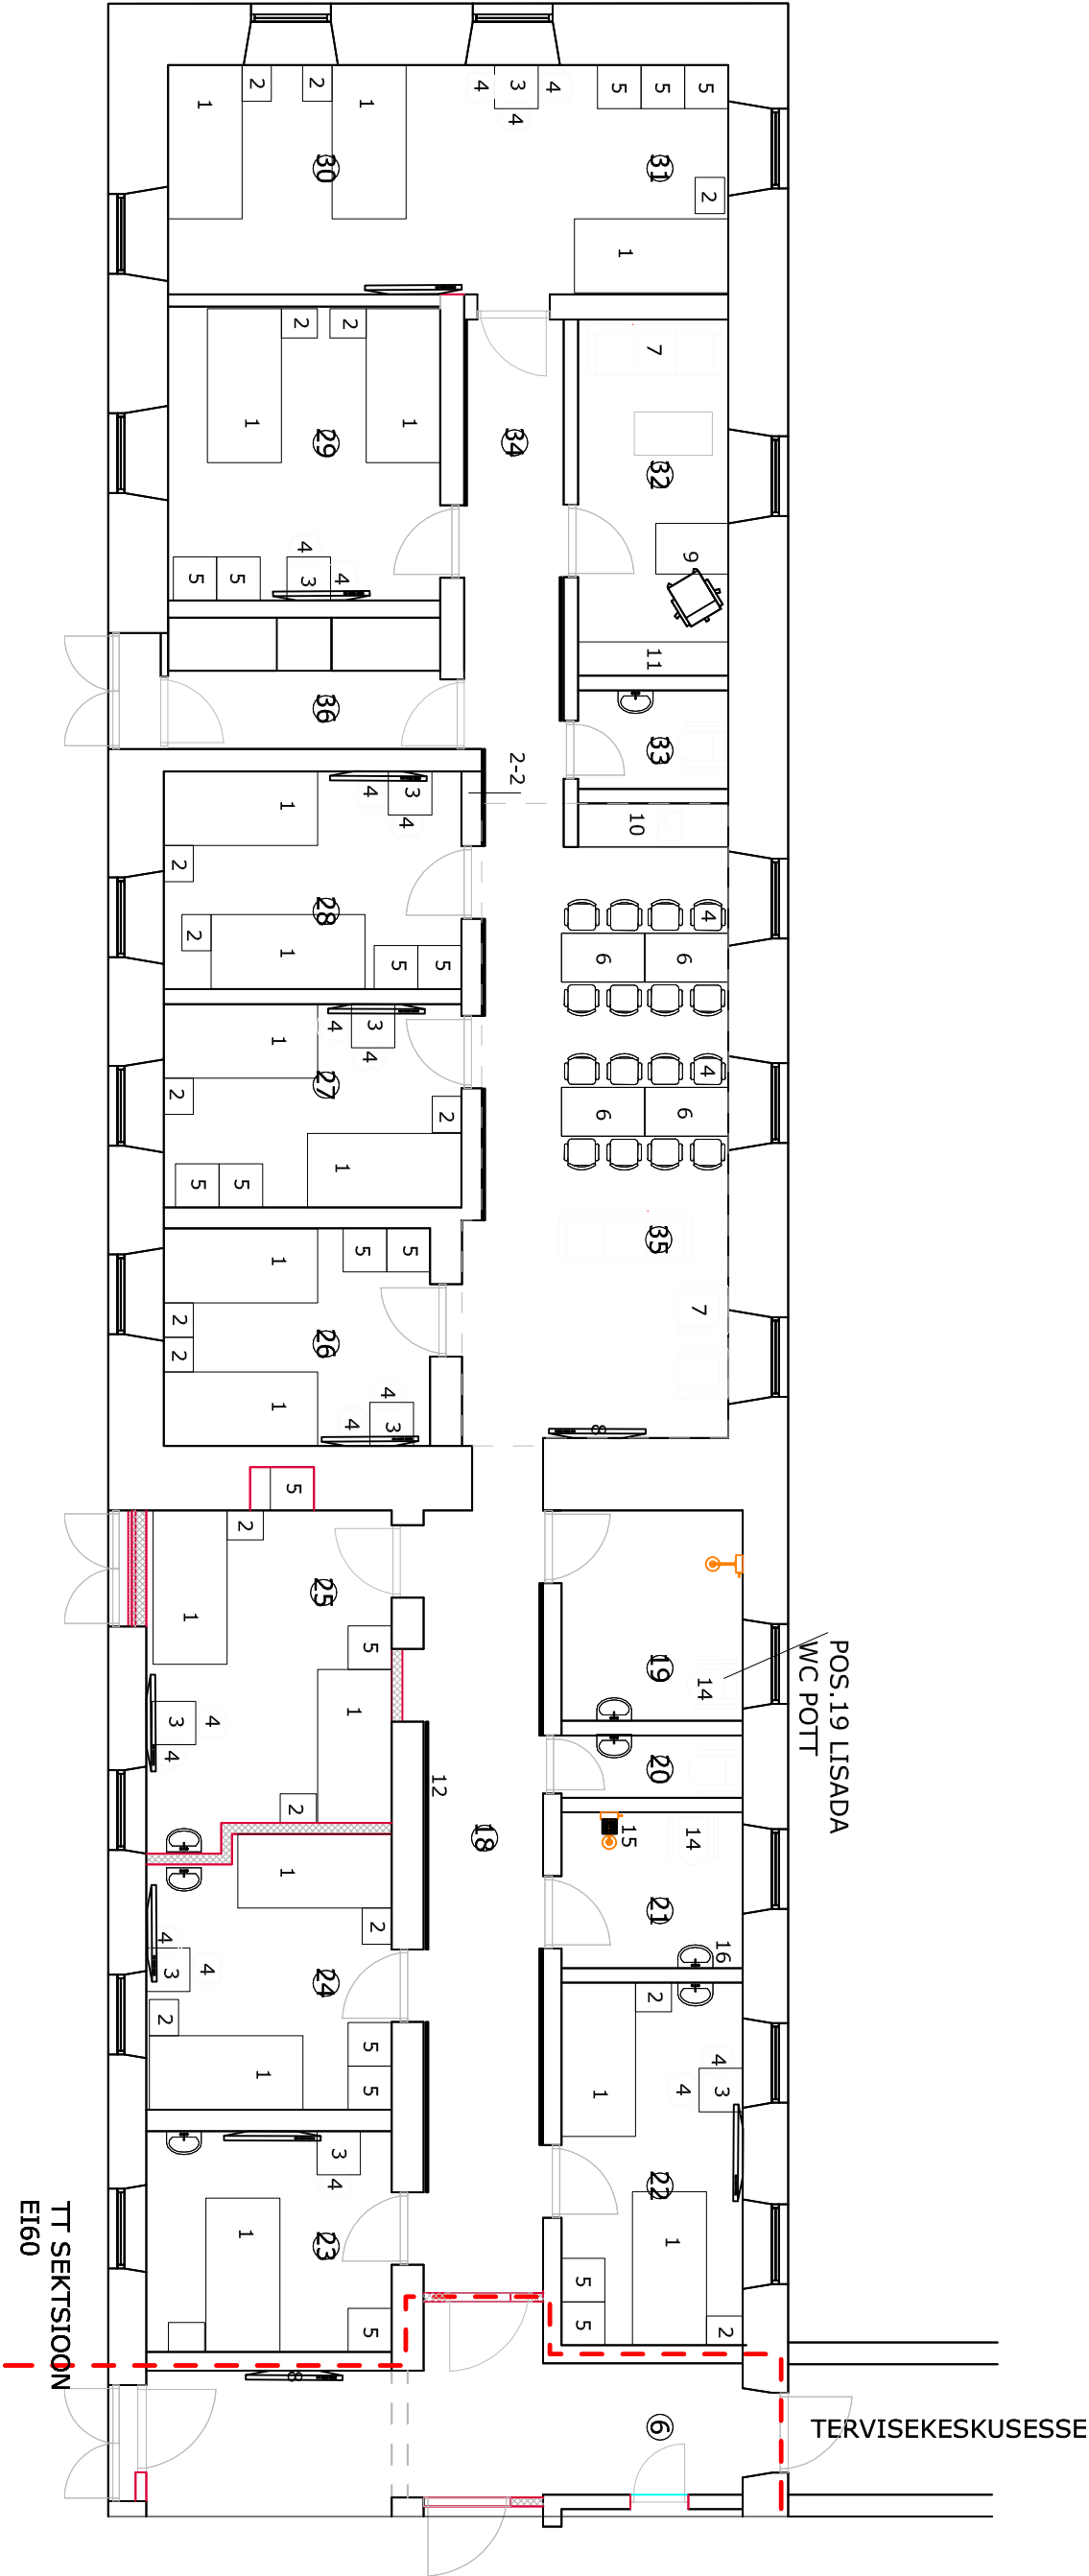

KÕÕGIMAJA REKONSTRUEERIMINE				
OBJEKT: Lihula Südamekodu AADRESS: Pärnu maakond, Lääneranna vald, Lihula, Tallinna mnt. 37				
SISUSTUS				
Proj. tunnus	Staad.	Dok. tähtis	Vers. nr.	Märkus
202401	PP	AR-5-03		sisustus
Pr. juht	T. Kordemets			
Arhitekt	M. Kordemets			formaat a3
				M 1:100
MTR EP-10393041-0001 PT 196/2005				
Kevade 7 Paide 72713 tel. +372 5695 4364 mekk@kordemets@gmail.com				