



1:250

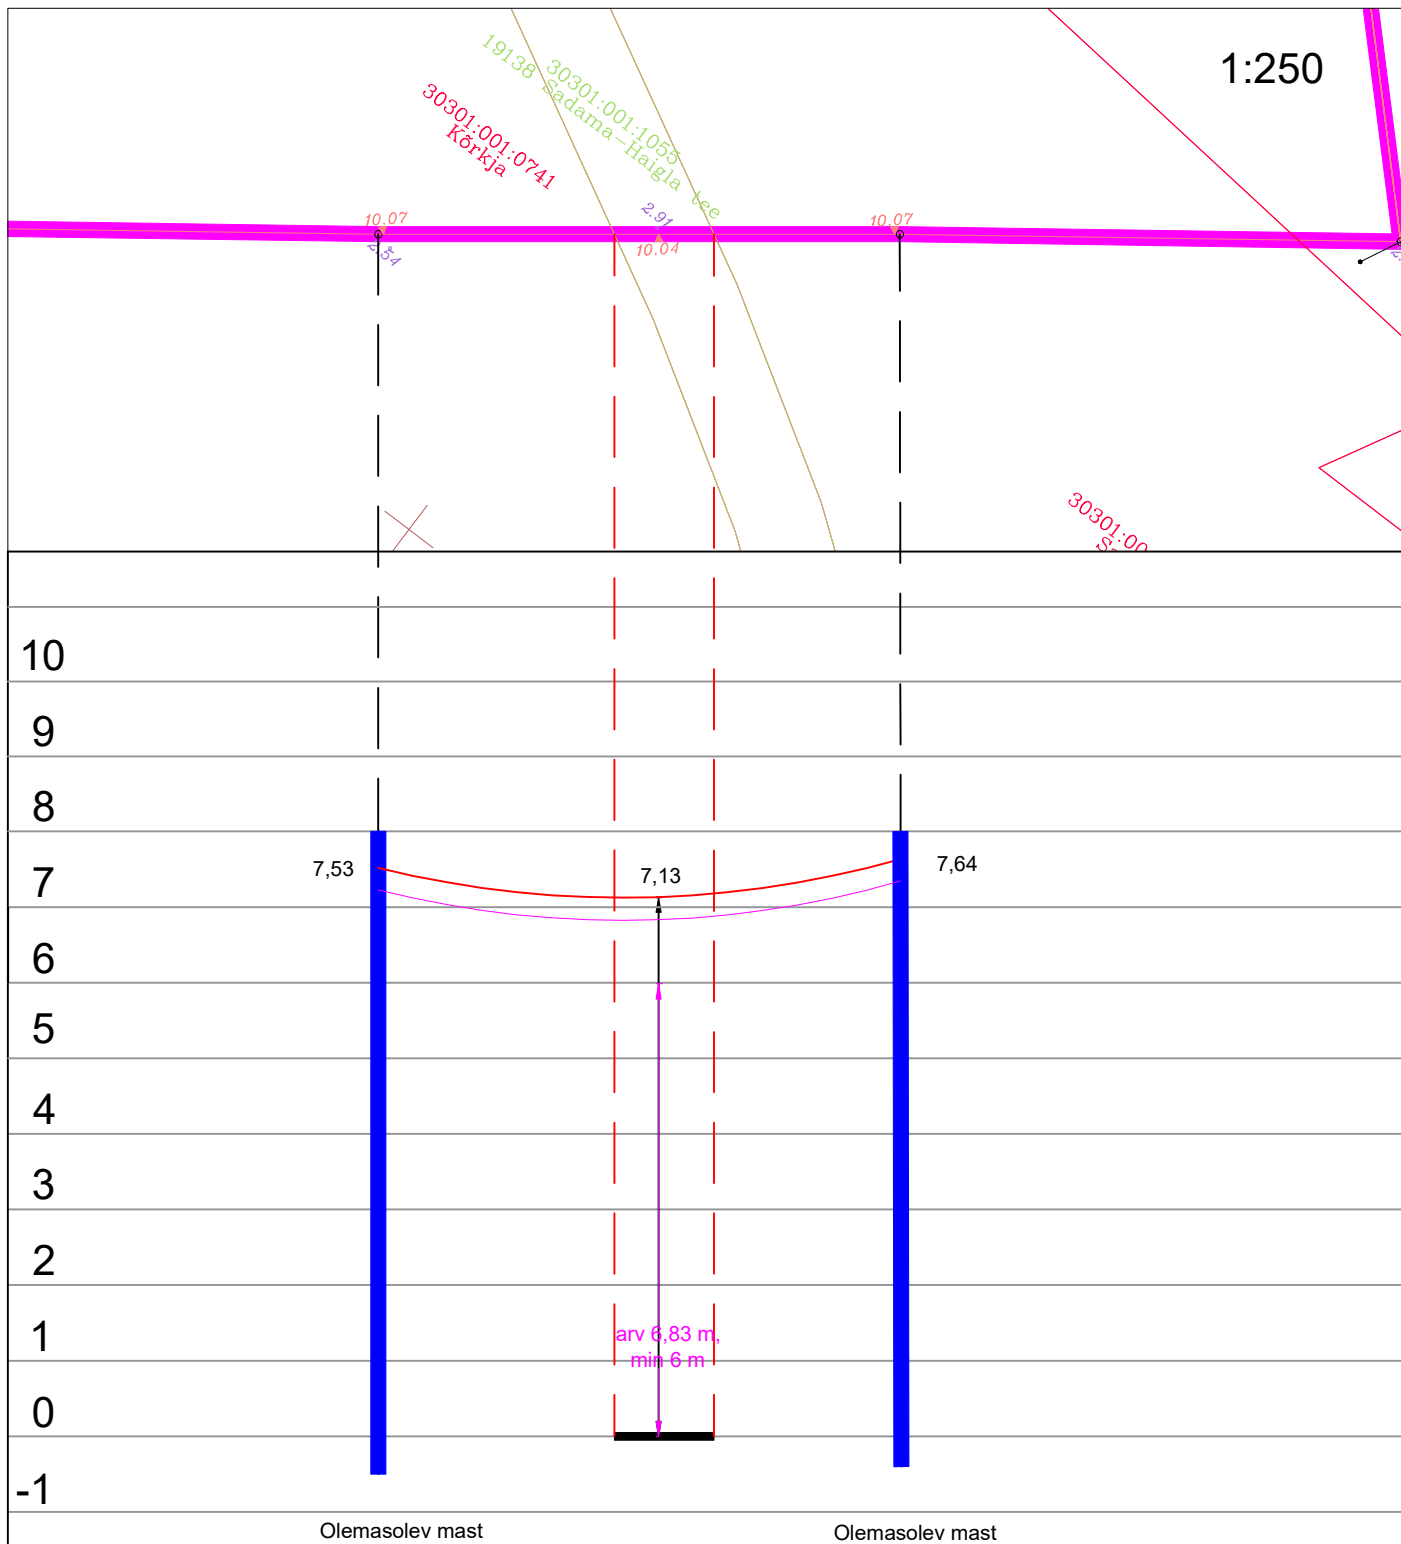

Ristumine 19138 Sadama-Haigla tee km 0,185

Muudatuse nr	Kuupäev	Projekteerija	Vastutav spetsialist	Selgitus

Projekteerija  Keskkonnaprojekt <small>ENGINEERING & CONSULTATIONS</small> OÜ KESKKONNAPROJEKT A: Ringtee 12, 51013 Tartu T: +372 7305 060 E: kp@keskkonnaprojekt.ee MTR reg nr EL10769210-0001		Töö nimetus Passiivse elektroonilise side juurdepääsuvõrgu rajamine Projekti kood: VT2006	Töö tellija Enefit Connect OÜ
		Joonise nimetus Ristlõige	Töö väljaandmise aeg
			Joonise digiaadress
Kontrollis Marek Uiboupin	Allkirj /allkirjastatud digitaalselt/	Objekti aadress Lemsu küla, Kihnu vald, Pärnu maakond	Projekti staadium EP
Projekteeris Tanel Vaabel	Allkirj /allkirjastatud digitaalselt/		Töö number VT2006
			Mõotkava 1:250
			Joonise number EN-6-01