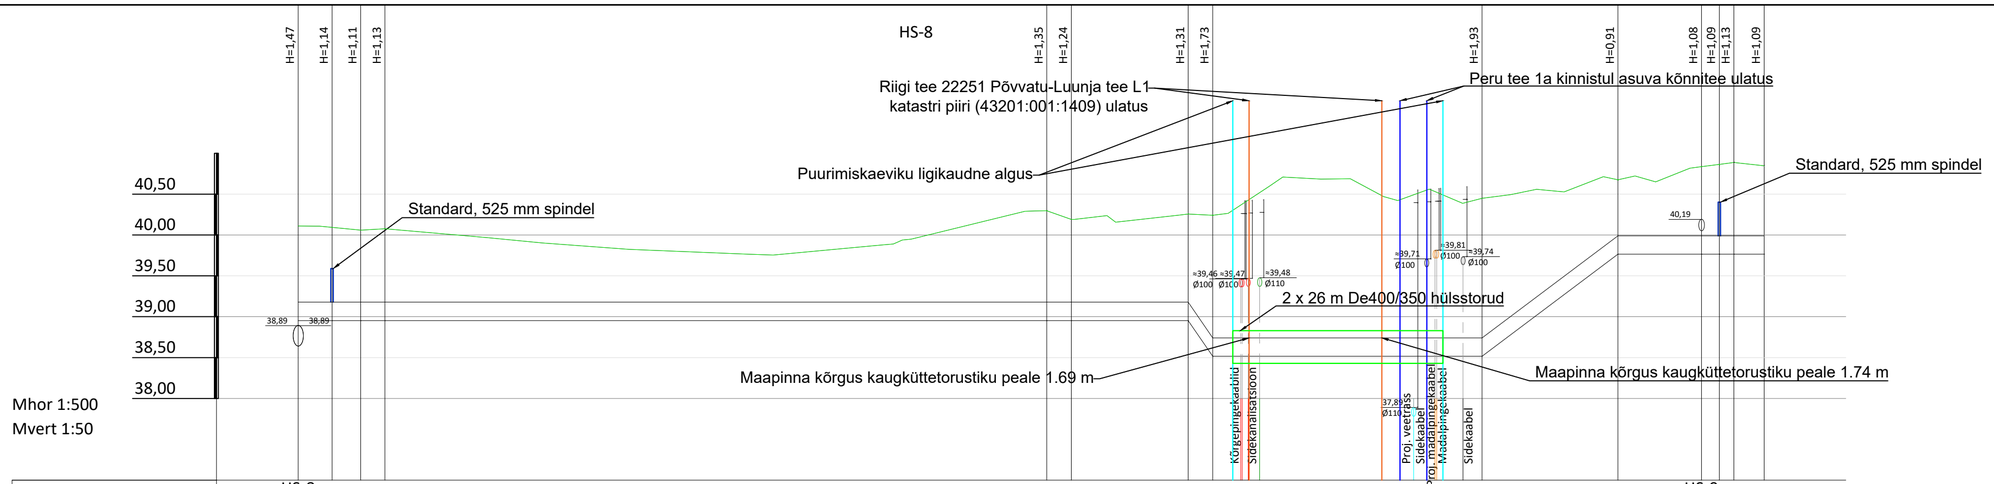

KAEVU TÄHIS	HS-8	SV-3	N-26	N-25	N-27	N-28	N-29	N-30	N-31	N-32	HS-9	SV-4	YK-13	N-34
OLEMASOLEVA MAAPINNA KÕRGUS	40,11	40,09	40,06	40,08	40,30	40,19	40,26	40,24	40,45	40,67	40,84	40,85	40,89	40,85
KÕRGUS TORU PEALE	0,93	0,91	0,88	0,90	1,12	1,01	1,08	1,50	1,71	0,68	0,85	0,86	0,90	0,86
KÕRGUSMÄRK TORU PEALE	39,18	39,18	39,18	39,18	39,18	39,18	39,18	38,74	38,74	39,99	39,99	39,99	39,99	39,99
TORU RAJAMISSÜGAVUS	1,16	1,14	1,11	1,13	1,35	1,24	1,31	1,73	1,93	0,91	1,08	1,09	1,13	1,09
LANG / PIKKUS (m)	0,0000						0,1460	0,0000		0,0751		0,0000		
							108,8	3,0	32,9	16,6		17,9		
TORU LÄBIMÕÕT	- 179,3m													
TORU PIKKUS	2 x DN100/225													
VAHEKAUGUSED (m)	4,1	3,5	3,0	80,9	3,0	14,3	3,0	32,9	16,6	10,2	2,2	1,8	3,7	
SIRGESTATUD TRASSI PLAAN	94°	179°	91°	S2	91°	88°	91°	90°	92°	89°	90°			

MÄRKUSED:
1. Madalpinge- ja sidekaabli ning sidekanalisatsiooni täpsed sügavused on projektikoostamise ajal teadmata.

TERMOPILT PROJEKTEERIMISTÖÖD
Suur-Jõe 63, Pärnu
Tel (+372) 6016500
www.termopilt.ee
OÜ TERMOPILT
Registrikood: 11216921
MTR: EEP000638
TEL003100

Tellija:	SW Energia OÜ		Töö nr. 1155 / Staadium TP
Töö nimetus:	Luunja alevik, Luunja vald Kaugküttetorustik		Kaust nr. SVV
Joonise nimetus:	Pikiprofiil HS-8 kuni YK-13		Joonise nr: 6-11
Projektijuht	T. Rähmonen	/allkirjastatud digitaalselt/	Mõõtkava: 1:50/1:500
Vastutav spets.	T. Rähmonen	/allkirjastatud digitaalselt/	Trükitud: 22.09.2025
Insener	K. Lille	/allkirjastatud digitaalselt/	
		/allkirjastatud digitaalselt/	

Faili nimi: 1155_TP_SVV.dwg