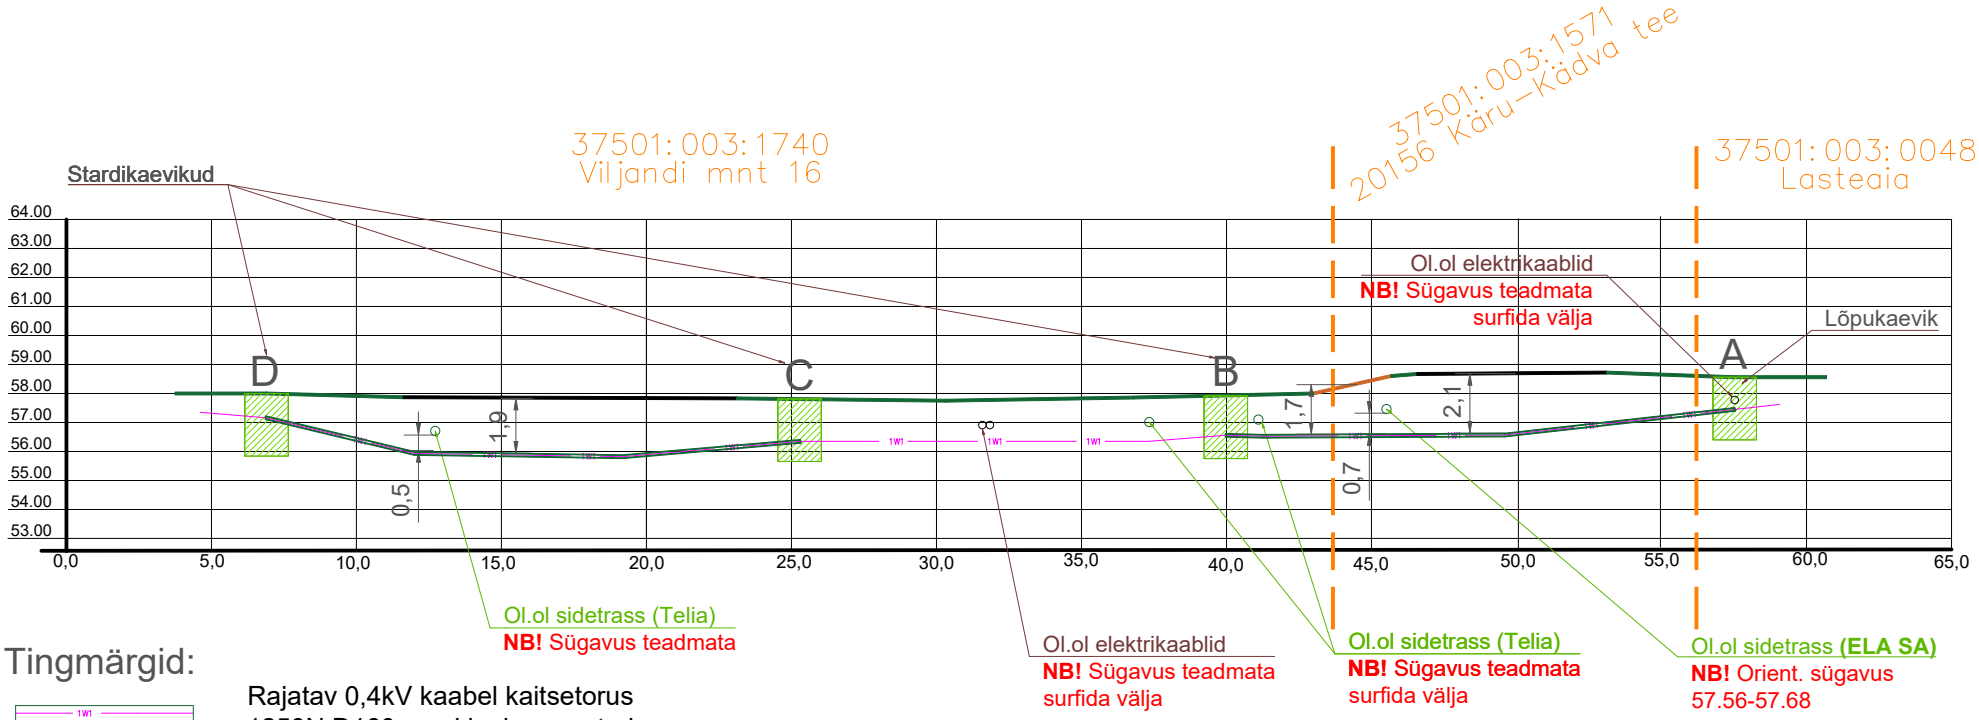

Tingmärgid:

Rajatav 0,4kV kaabel kaitsetorus
1250N D160mm, kinnine meetod

Rajatav 0,4kV kaabel kaitsetorus 750N
D160mm, lahtine meetod

Stardi- ja lõpukaevik

Märkused:

1. Ristmevälja joonist vaadelda paralleelselt asendiplaaniga.
2. Kaabli paigaldamine kinnise meetodi puhul: kui toimub haljasalal ristumine tehnovõrguga, siis kaevata käsitsi lahti ning fikseerida trassi asukoht ning sügavus.

Tellija: elektrilevi	Töövõtja: enersense	Aadress: Mõigu 3, Tallinn 10112 Reg. nr: 11445550	Kuupäev: 02.04.2026 Töö nr: ENS-26-021
Töö nimetus: Paenurme: (Türi) F17 nõuetekohasus, Käru alevik, Türi vald, Järva maakond IP8605		E-mail: sander.kotter@enersense.com Tel nr: +372 5547 836	Joon nr: 003 Versioon: v01
Joonise nimetus: Ristmeväljajoonis - puurimislõigud A-D		Projekteeris: Sander Kotter Kontrollis: Veiko Natus	Mõõtkava:-