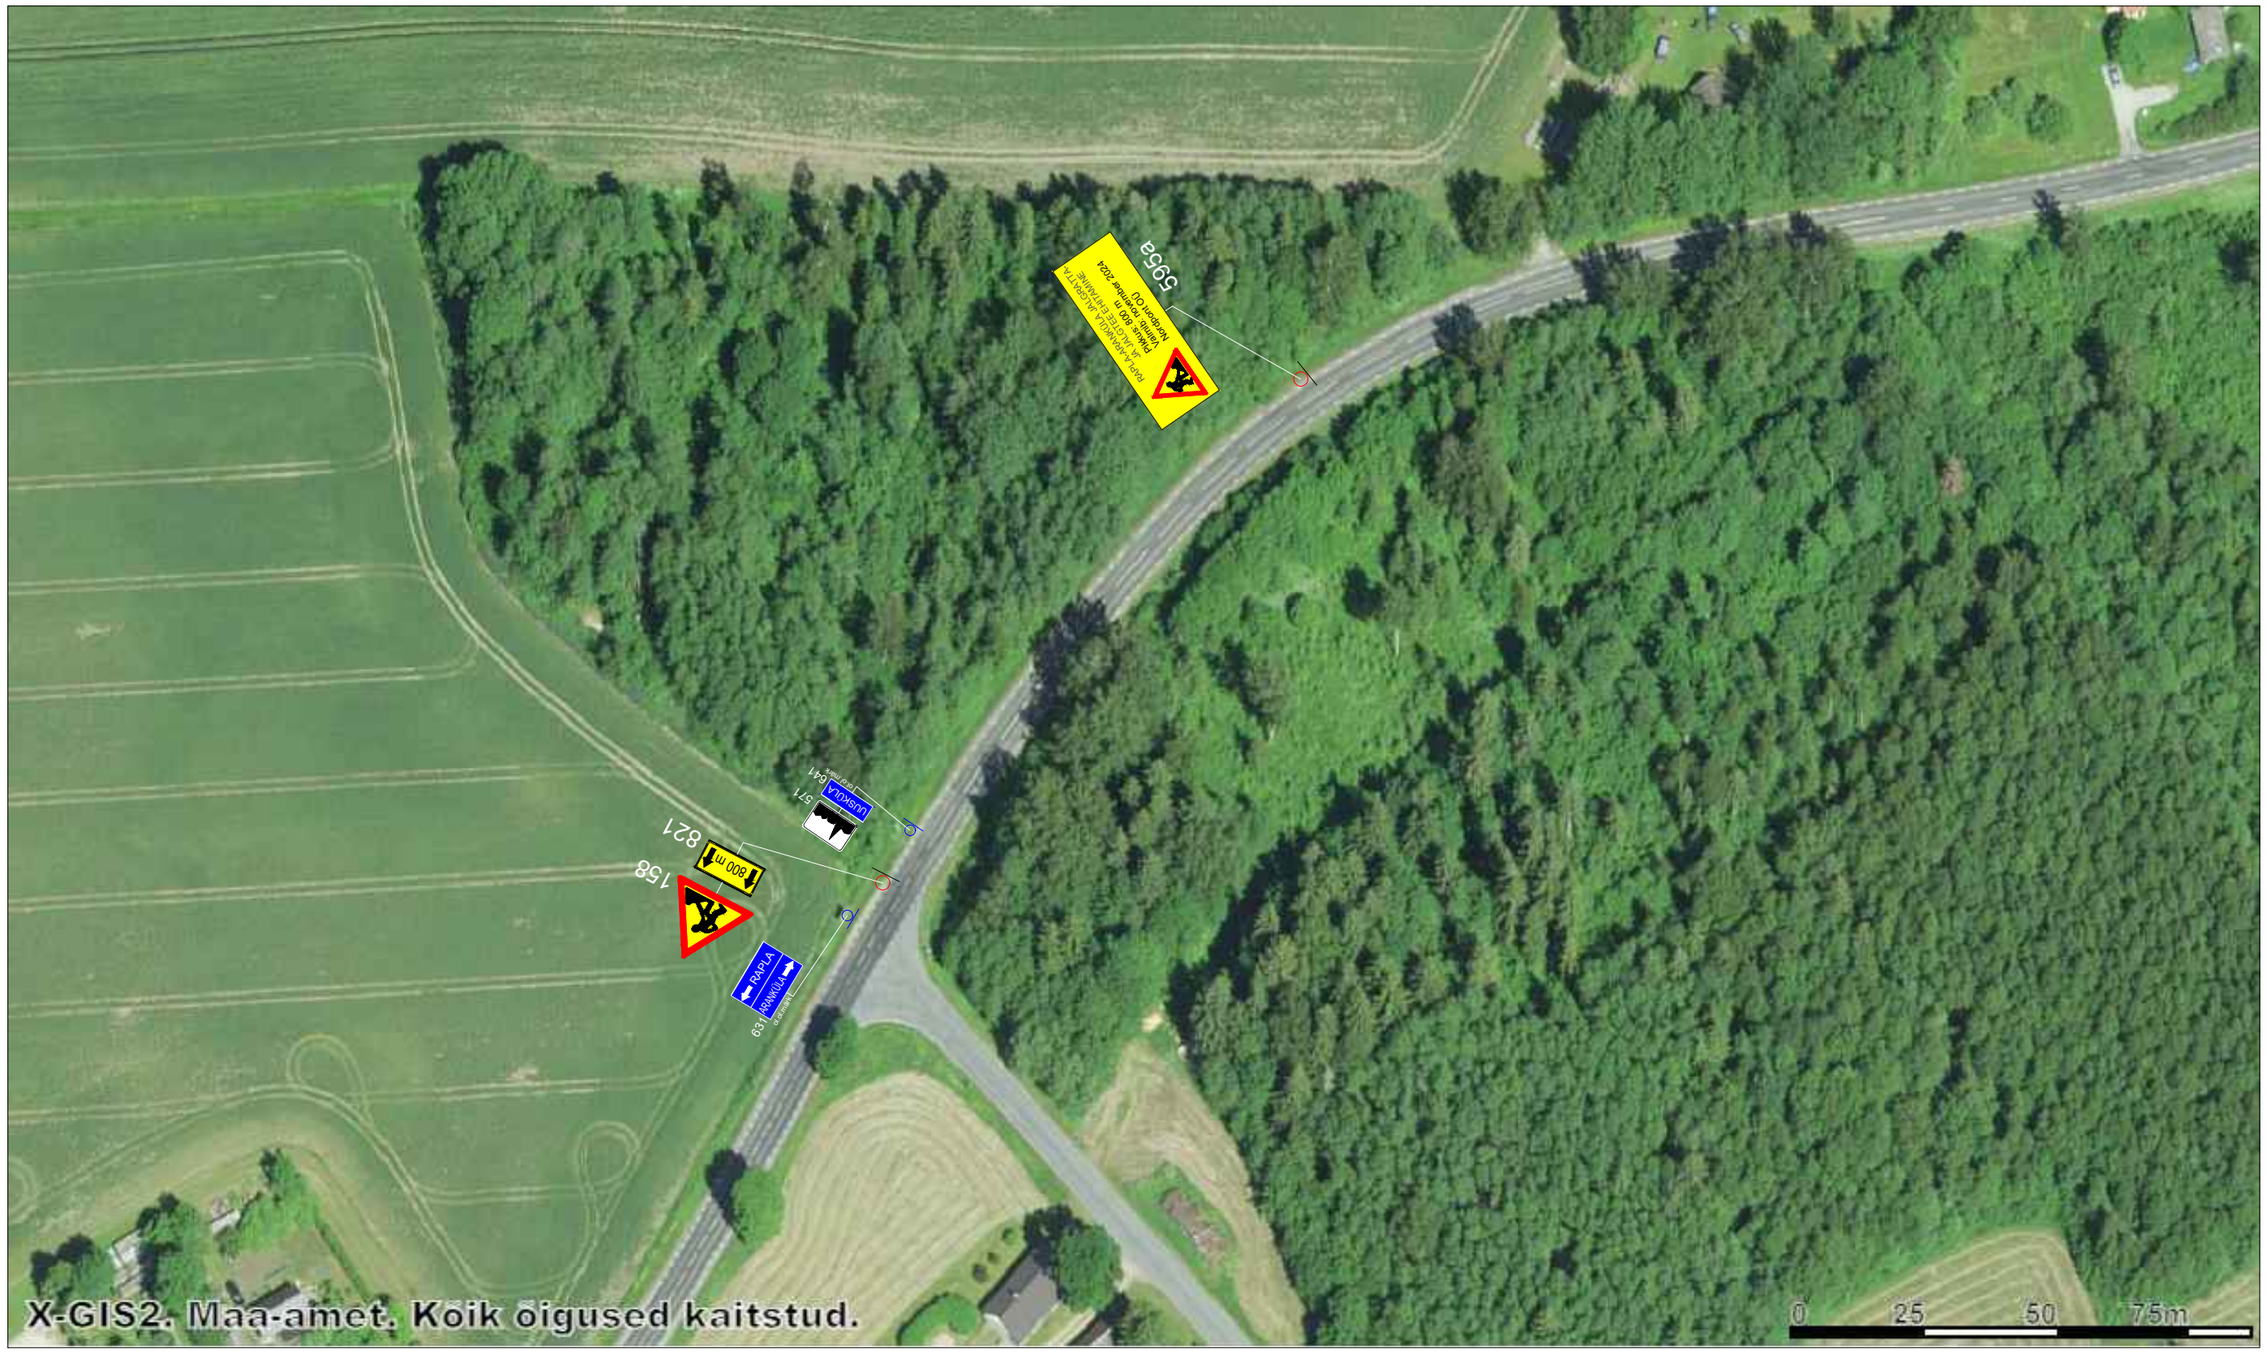

Märkused:

OBJEKTI NIMETUS JA AADRESS Jalgratta- ja jalgtee ning valgustuse rajamine Riigitee 20143 Rapla - Aranküla km 0.02 - 0.767	JOONISE NIMETUS Skeem 2			JOONISE NR. 2 JOONISTE ARV 5 MÕÕTKAVA
Nordpont OÜ Madara 25 Tallinn, 10612	JOONESTAJA	Tatjana Klišova		
	PROJEKTIJUHT	Henri Gostsõlko		
	PROJEKTEERIJA	Henri Gostsõlko	Allkirjastatud digitaalselt	
		KUUPÄEV	26.07.2024	