



595a Ajutise liikluskorralduse teave, 2 tk.

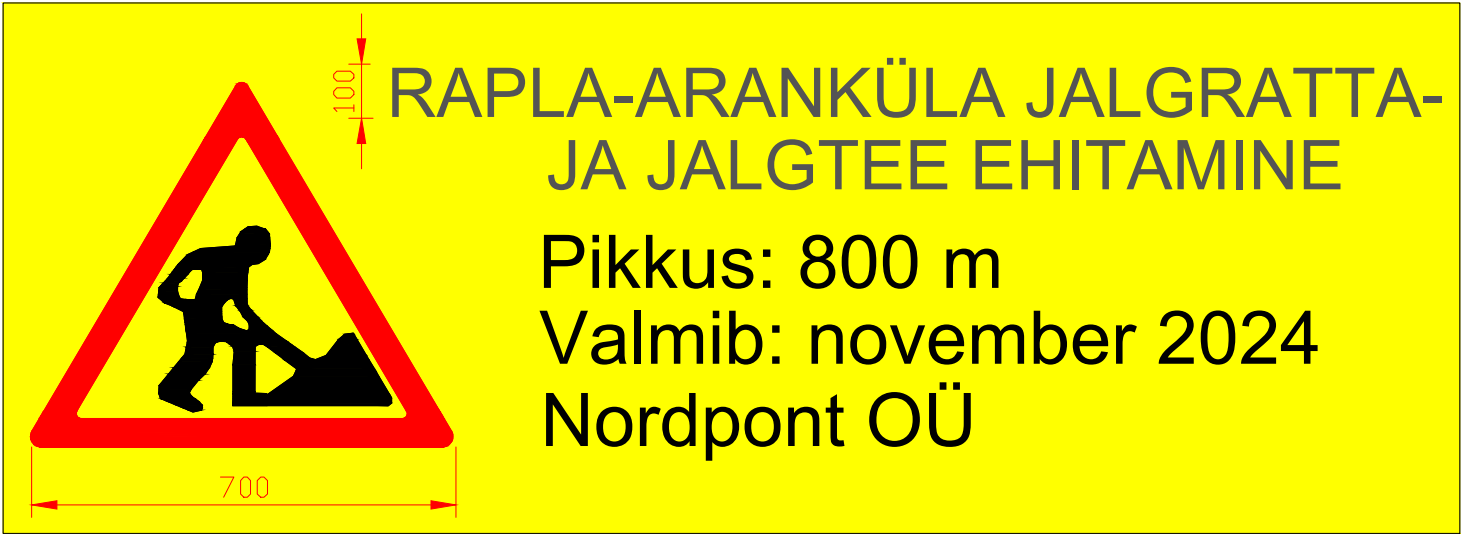


Tähe kõrgus 100 mm kuna tööd toimuvad kõrvalmaantee ääres
Kollane valgustpeegeldav kile
Paigaldatud risti teega

595b Ajutise liikluskorralduse teostajate teave (1 tk.):

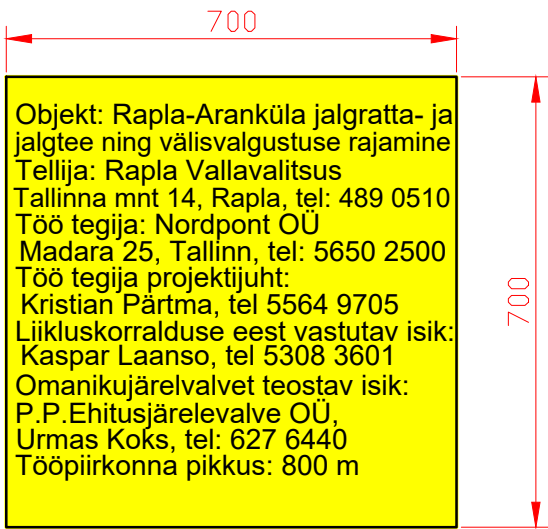

Tähe kõrgus 25 mm
Kollane valgust mitte peegeldav kile
Paigaldatud rööpselt teega

Märkused:

OBJEKTI NIMETUS JA AADRESS		JÕONISE NIMETUS		JÕONISE NR.
Jalgratta- ja jalgte ning välisvalgustuse rajamine		Teabetahvliid		5
Riigitee 20143 Rapla - Aranküla km 0,02 - 0,767				JÕONISTE ARV 5
				MÕÕTKAVA
	Nordpont OÜ	JÕONESTAJA	Tatjana Klisova	
	Madara 25	PROJEKTIJUHT	Henri Gustsõlla	
	Tallinn, 10612	PROJEKTEERIJ	Henri Gustsõlla	Alkiri jastatud digitaalselt
		kuupäev	26.07.2024	