


ÜLDSKEEM PK 3+40...6+00

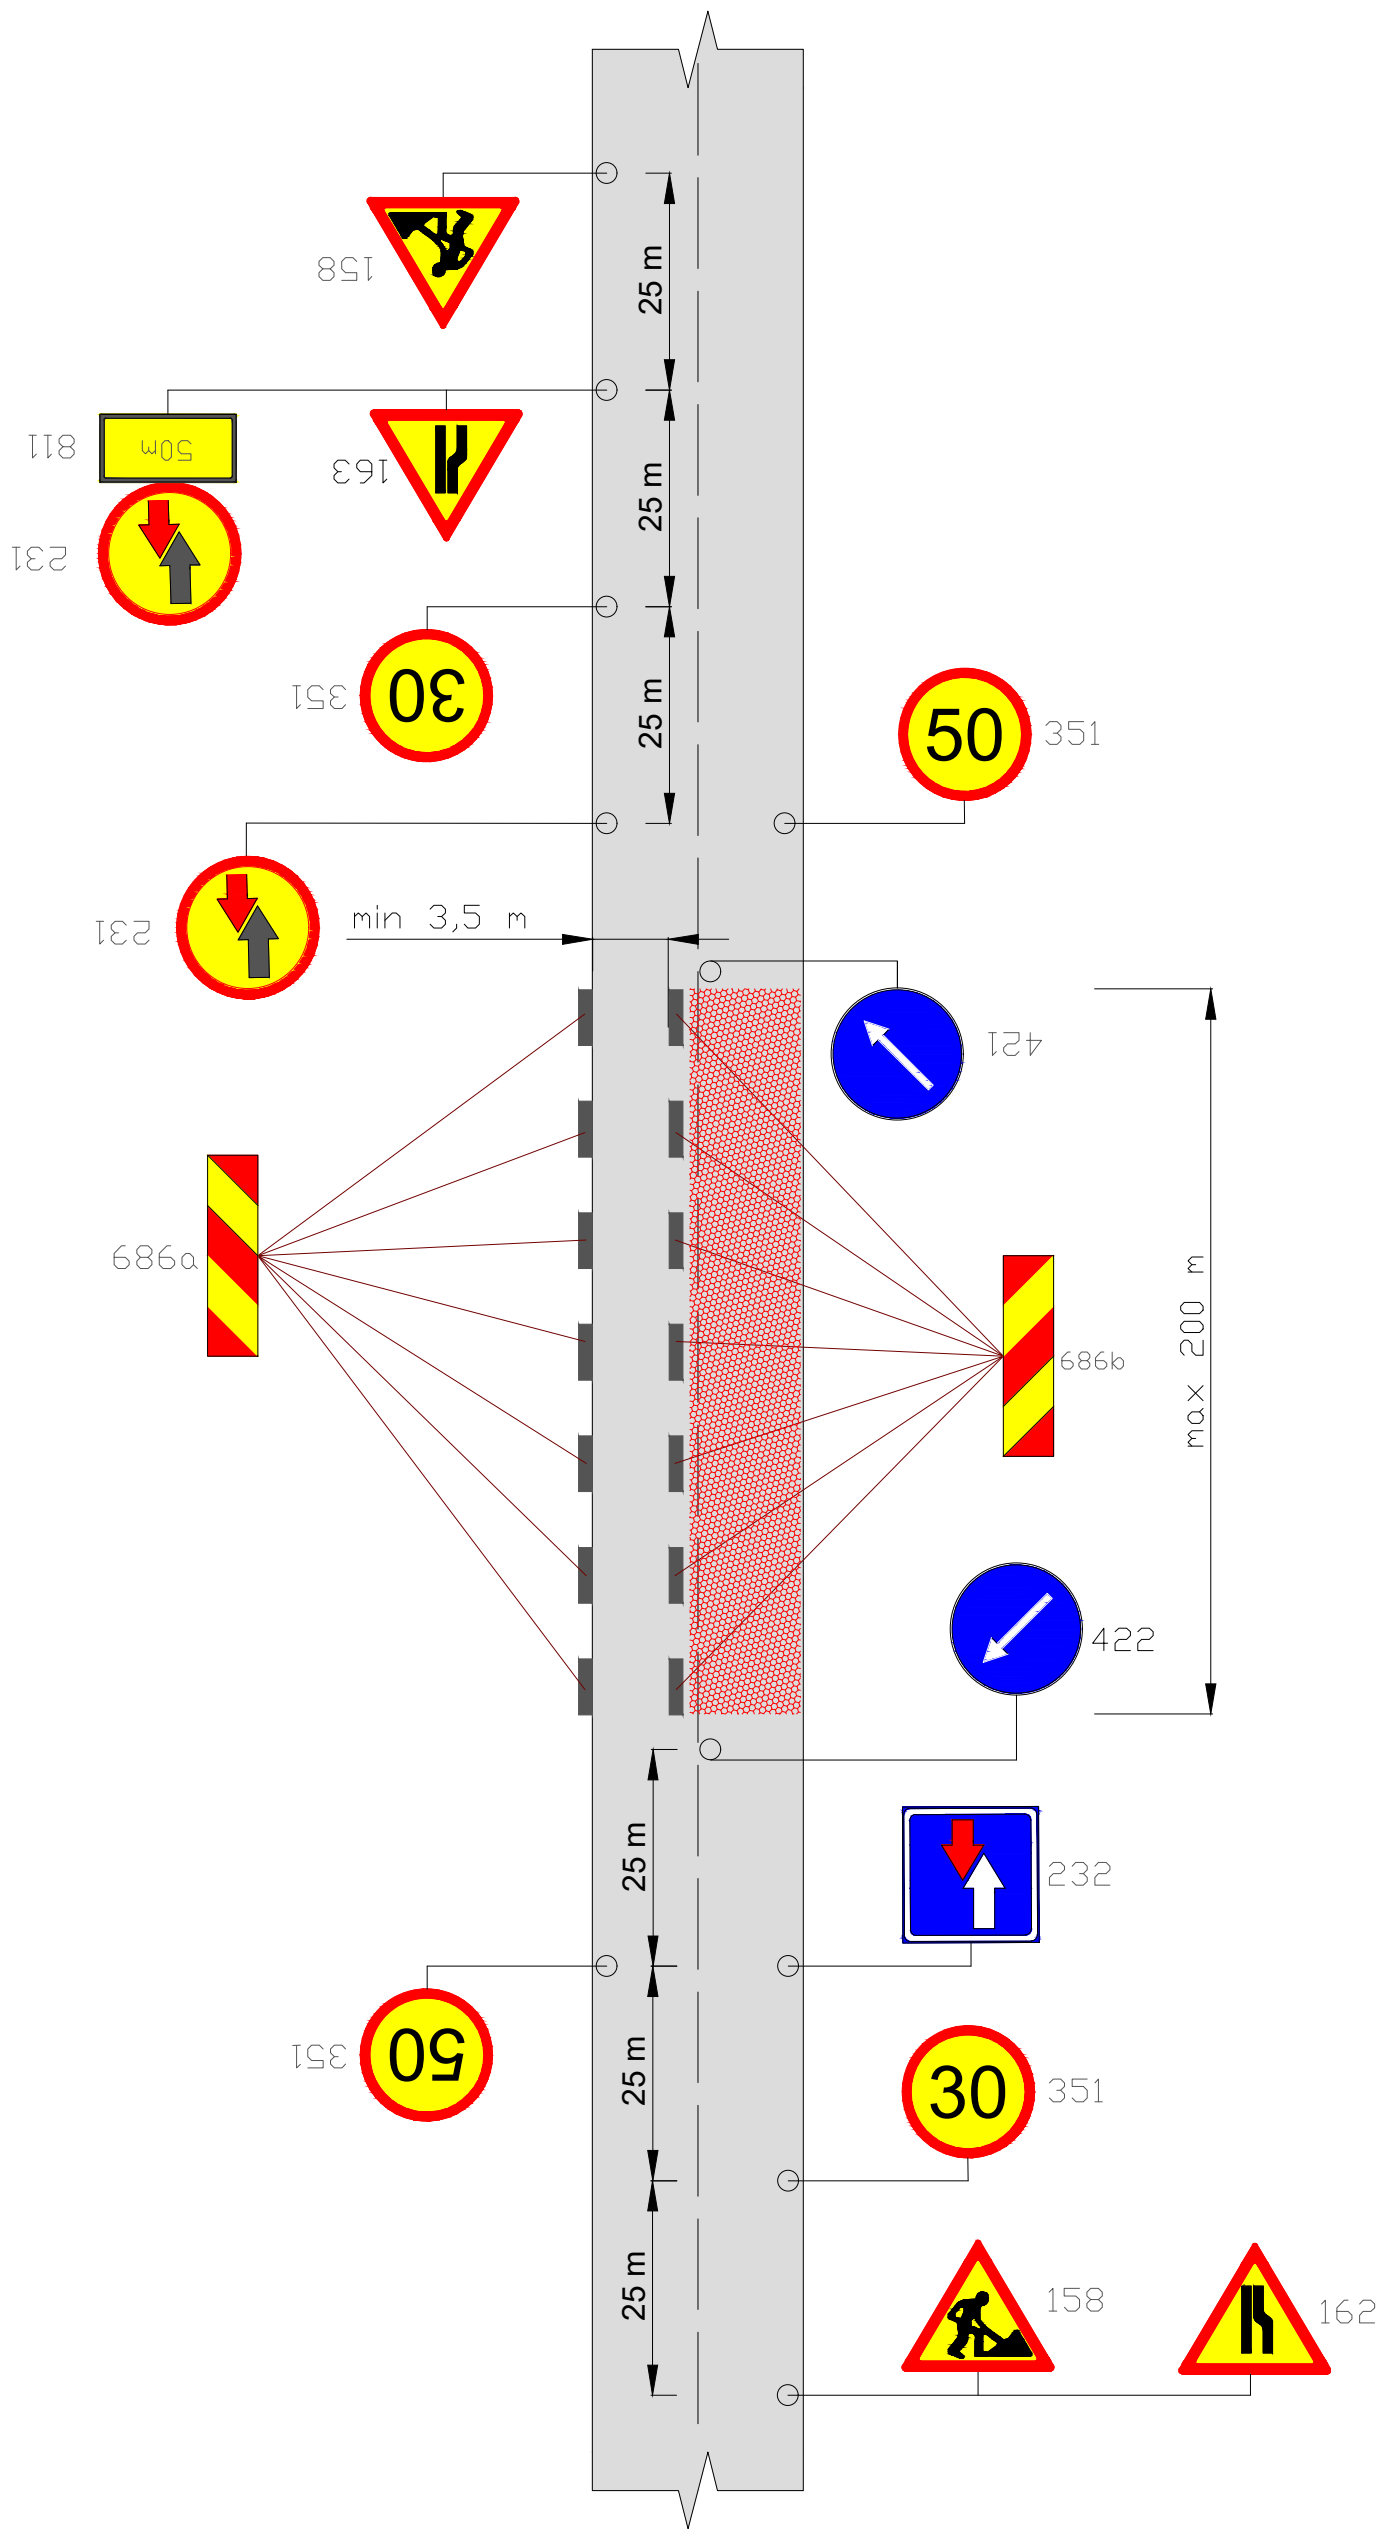

Märkused:
[Red dotted box] - tööde tsoon

OBJEKT NIMETUS JA AADRESS Järgi- ja jätku ning välisvõrgu rajamine Riigitee 20143 Rapla - Aranküla km 0.02 - 0.767		JONISE NIMETUS Skeem 4		JONISE NR. 4
JONISTAJA Nordpont OÜ Madara 25 Tallinn, 10612		JONISTAJA Tatjana Klisova		JONISTAJA ARV 5
PROJEKTEERIJAL Nordpont OÜ		PROJEKTEERIJAL Henri Gastsõlla		MOBKAVA
PROJEKTEERIJAL Nordpont OÜ		PROJEKTEERIJAL Henri Gastsõlla		Alkiri jastatud digitaalselt
KUUPÄEV 26.07.2024		KUUPÄEV 26.07.2024		