


Kinnistu isikliku kasutusõiguse seadmise plaan

Format: A4
Leht: 1/2
Möötkava 1:500

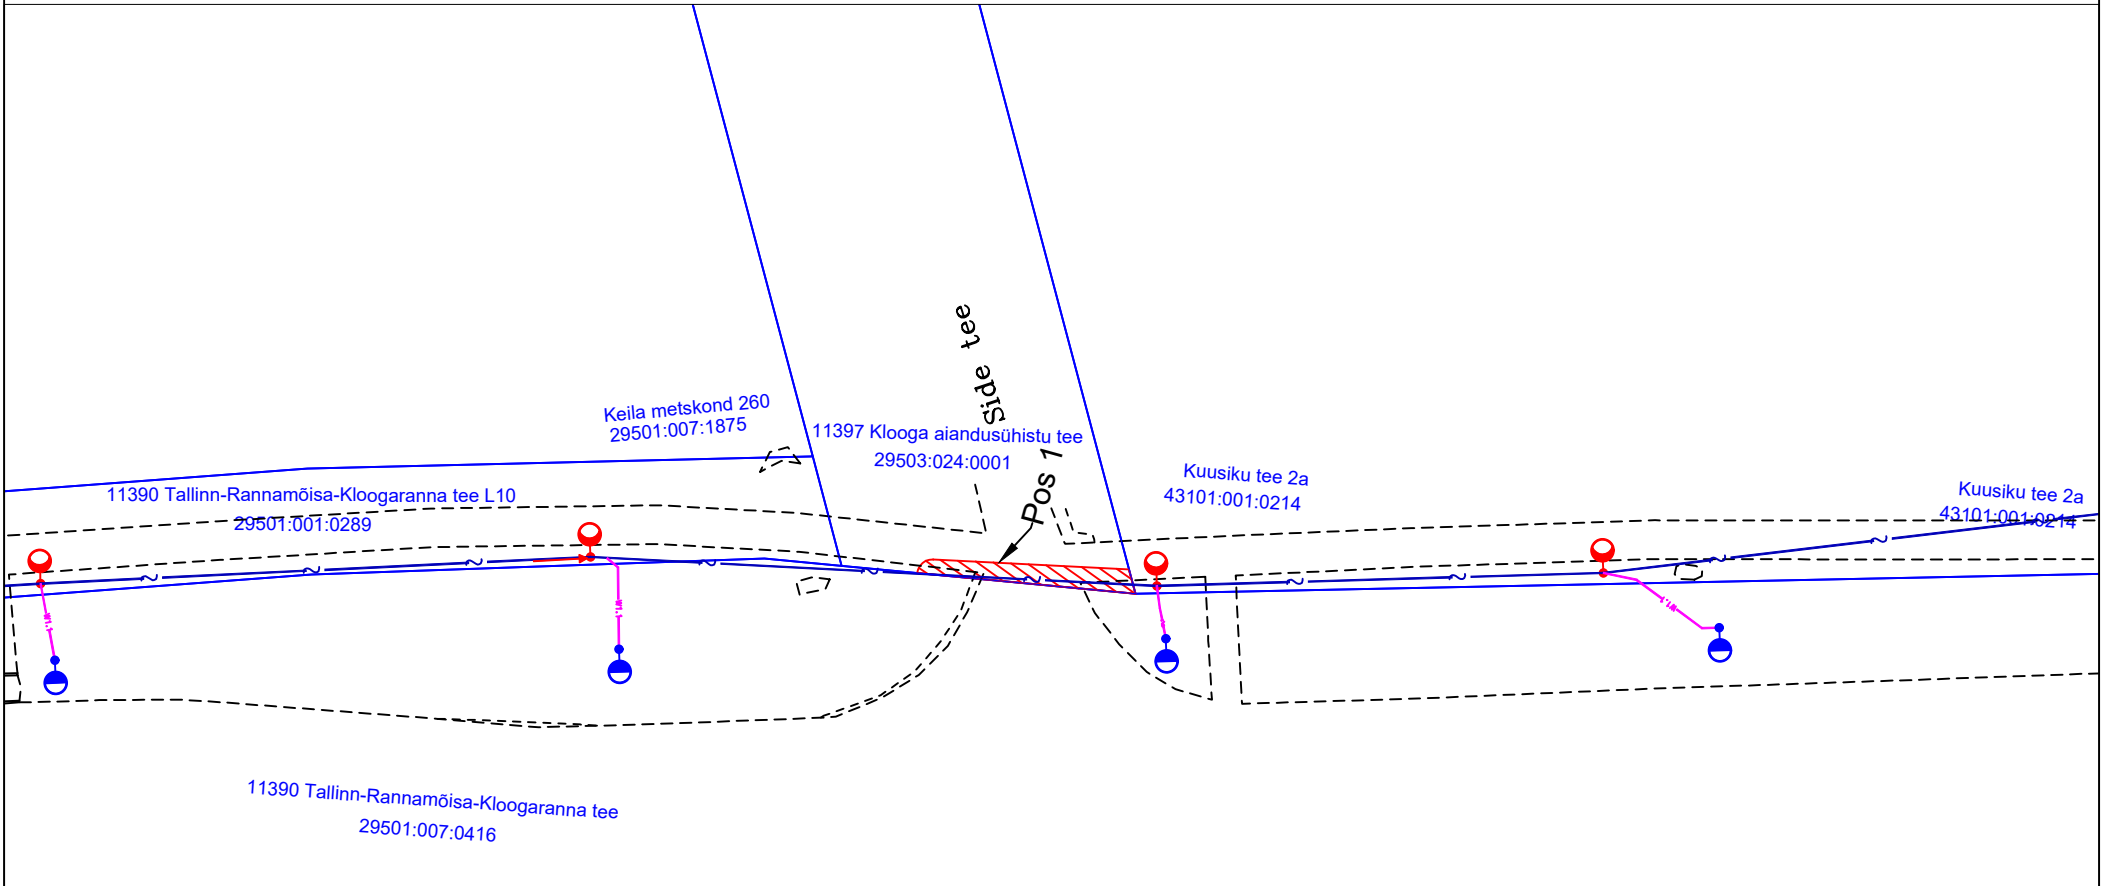


Jrk nr	IKÕ ala Pos nr (plaanil)	Kinnistu registriosi number	Katastriüksuse tunnus, nimi ja sihtotstarve:	Ala pindala ruutmeetrites m²
1.	Pos 1	9626550	29503:024:0001; 11397 Klooga aiandusühistu tee; transpordimaa	18 m²

- Kasutusõiguse ala
- Katastriüksuse piir
- 0,4 kV õhuliin
- 0,4 kV maakaabelliin
- Kergliiklusteevalgusti konsooliga puitmastil
- Sõidutee valgusti konsooliga metallmastil


Õhuliini kaitsevöönd: Piki õhuliini kulgev ala, mida mõlemalt poolt piiravad 1 meetri kaugusel paiknevad mõttelised vertikaaltasandid.

Projekti nimi: "Kloogaranna tee äärse kergliiklustee valgustus"
Objekti asukoht: Harju maakond, Lääne-Harju vald, Tuulna, Kloogaranna ja Laulasmaa külad
Projekti number: 2527
Ettevõtte: Edites OÜ
Plaani koostaja: Silver Knäzev
Kuupäev: 14.09.2026

Kinnistu isikliku kasutusõiguse seadmise plaan

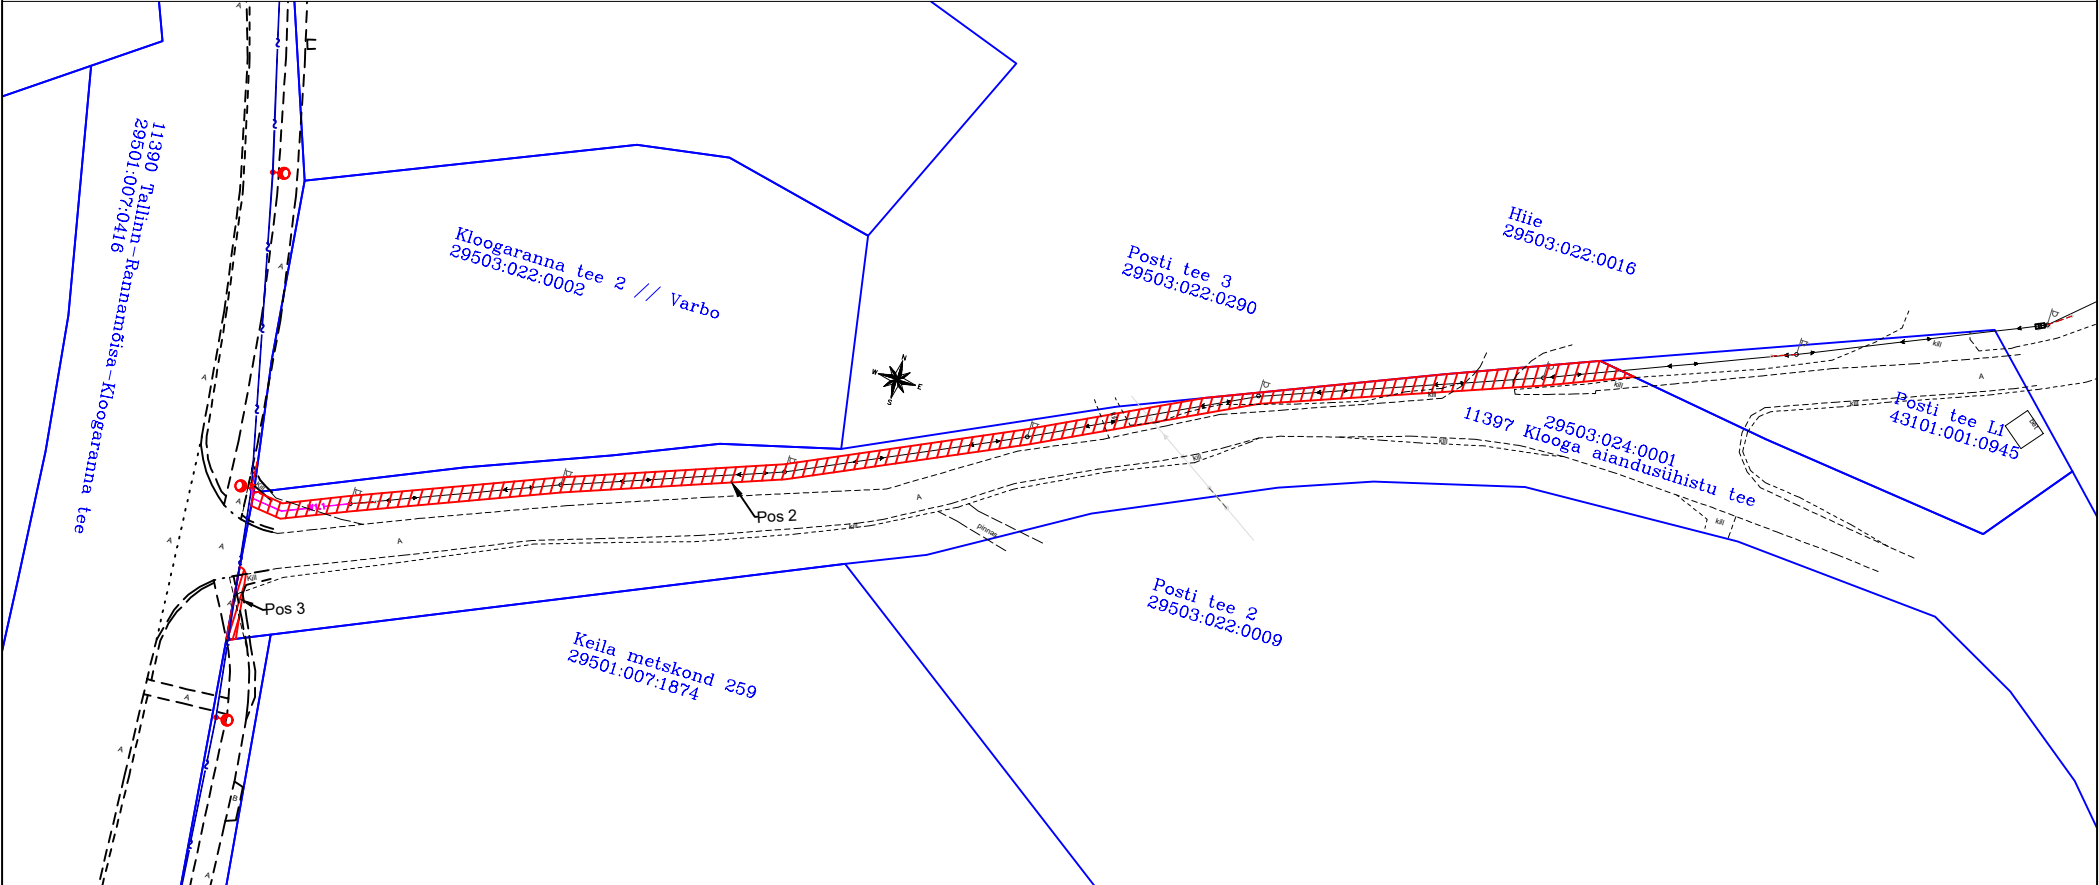

Jrknr	IKOala Pos nr (plaanil)	Kinnistu registrios number	Katastriüksuse tunnus, nimi ja sihtotstarve:	Ala pindala ruutmeetrites m²
2.	Pos 2	9626550	29503:024:0001; 11397 Klooga aiandusühistu tee; transpordimaa	371 m²
3.	Pos 3	9626550	29503:024:0001; 11397 Klooga aiandusühistu tee; transpordimaa	10 m²

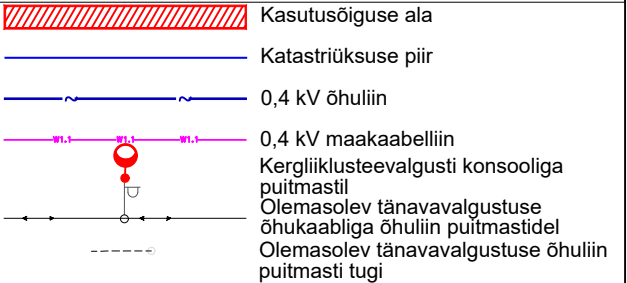

Maakaabli kaitsevöönd: Piki kaablit kulgev ala, mida mõlemalt poolt piiravad liini äärmistest kaablitest 1 meetri kaugusel paiknevad mõttelised vertikaaltasandid.

Õhuliini kaitsevöönd: Piki õhuliini kulgev ala, mida mõlemalt poolt piiravad 1 meetri kaugusel paiknevad mõttelised vertikaaltasandid.

Projekti nimi: "Kloogaranna tee äärse kergliiklustee valgustus"

Objekti asukoht: Harju maakond, Lääne-Harju vald, Tuulna, Kloogaranna ja Laulasmaa külad

Projekti number: 2527

Ettevõte: Edites OÜ

Plaani koostaja: Silver Knäzev

Kuupäev: 14.09.2026