


RISTPROFIIL
NR 11601 11290 TALLINN-LAGEDI TEE MAHASÕIT KM 5,02

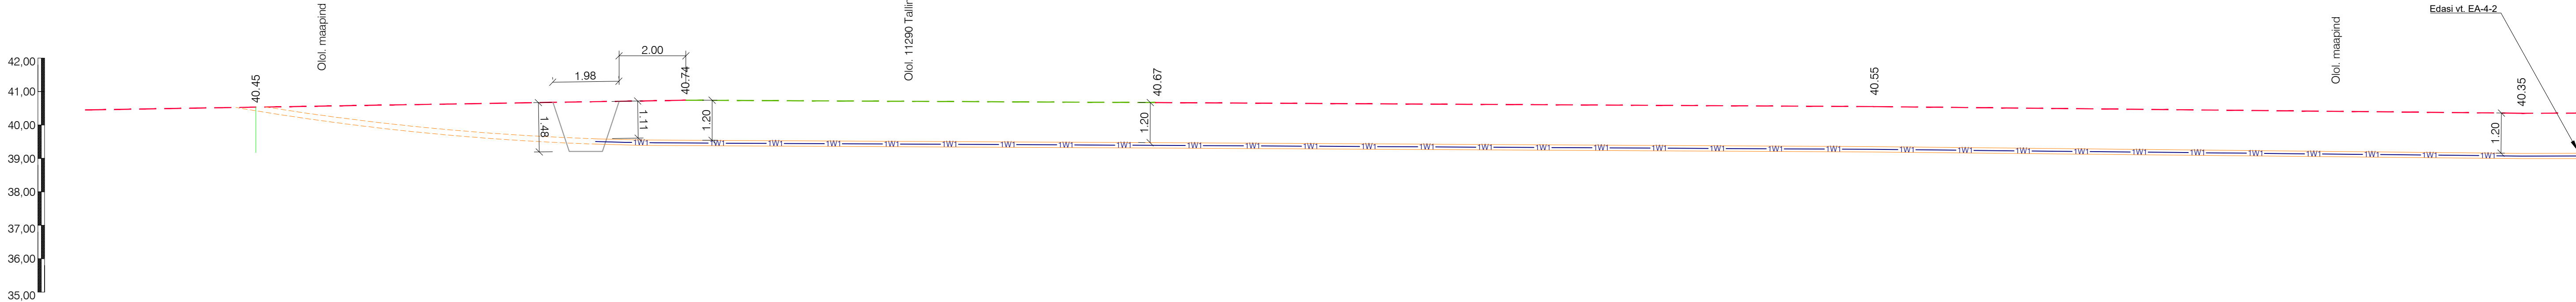


Olemasoleva maapinna kõrgus	40.45	40.70	40.74	40.67	40.55	40.35
Toru põhja kõrgusmärk		39.43	39.38	39.31	39.19	38.99
Toru rajamissügavus		1.27	1.36	1.36	1.36	1.46
Toru läbimõõt		PE100 De 110 SDR17 1250N				


- MÄRKUSED:
- Kinnisel meetodil projekteeritud torude puurimise viisid võivad muuta ehituse käigus. Uut lahendust tuleb eraldi kooskõlastada.

Töö nimetus: AS Eesti Raudtee võrkude võõrandamine				Objekti aadress: 11290 Tallinn-Lagedi tee, T1, T2, T6, Suur-Sõjamäe tn 37a, 41, 66, Laanepõllu, Rae vald, Harjumaa			
Tellija Elektrilevi OÜ				Joonise nimetus: RISTPROFIIL			
Kontrollis	J. Vargo	02.09.20					
Koostas	I. Kozlov	02.09.20					
Töö nr:	PL19-19-142	Stadium:	TP	Version:	-	Joon. nr:	EA-4-1
				Mõõtkava:	1:500	Faili nimi:	PL1919142_TP_EL-6-01_EA-4-ristprofil.dwg
						Leht:	12/14


RISTPROFIIL
NR 11601 11290 TALLINN-LAGEDI TEE MAHASÕIT KM 5,12

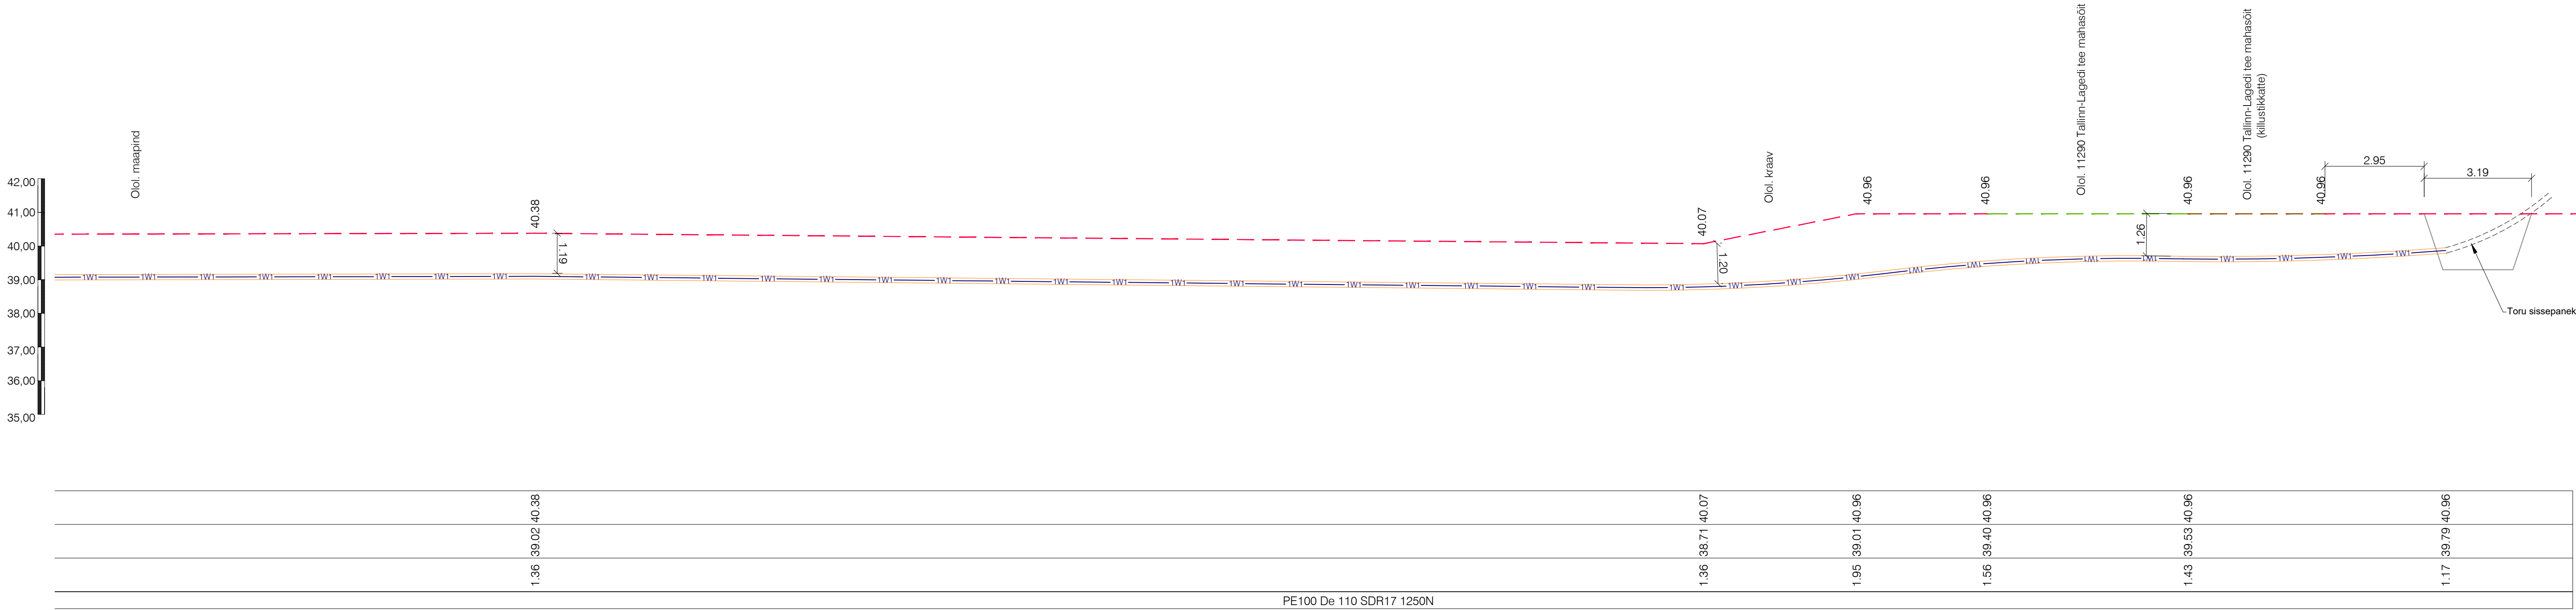

- MÄRKUSED:
- Kinnisel meetodil projekteeritud torude puurimise viisid võivad muuta ehituse käigus. Uut lahendust tuleb eraldi kooskõlastada.

 Töö nimetus: AS Eesti Raudtee võrkude võõrandamine				Objekti aadress: 11290 Tallinn-Lagedi tee, T1, T2, T6, Suur-Sõjamäe tn 37a, 41, 66, Laanepõllu, Rae vald, Harjumaa											
Tellija Elektrilevi OÜ				Joonise nimetus:				<div><div><div>pluvo</div><div>MTR nr. EL10089320-0001</div></div><div>OÜ PLUVO Värvi tn 4, 10621 Tallinn, Eesti Tel. : (+372) 660 7008 Faks : (+372) 660 7008 e-mail : info@pluvo.ee www.pluvo.ee</div></div>							
Kontrollis	J. Vargo	02.09.20		RISTPROFIIL											
Koostas	I. Kozlov	02.09.20													
Töö nr:	PL19-19-142		Staadium:	TP	Version:	-	Joon. nr:	EA-4-2	Mõõtkava:	1:100	Failli nimi:	PL1919142_TP_EL-6-01_EA-4-ristprofil.dwg		Leht:	13/14

RISTPROFIIL
NR 11601 11290 TALLINN-LAGEDI TEE MAHASÕIT KM 5,54

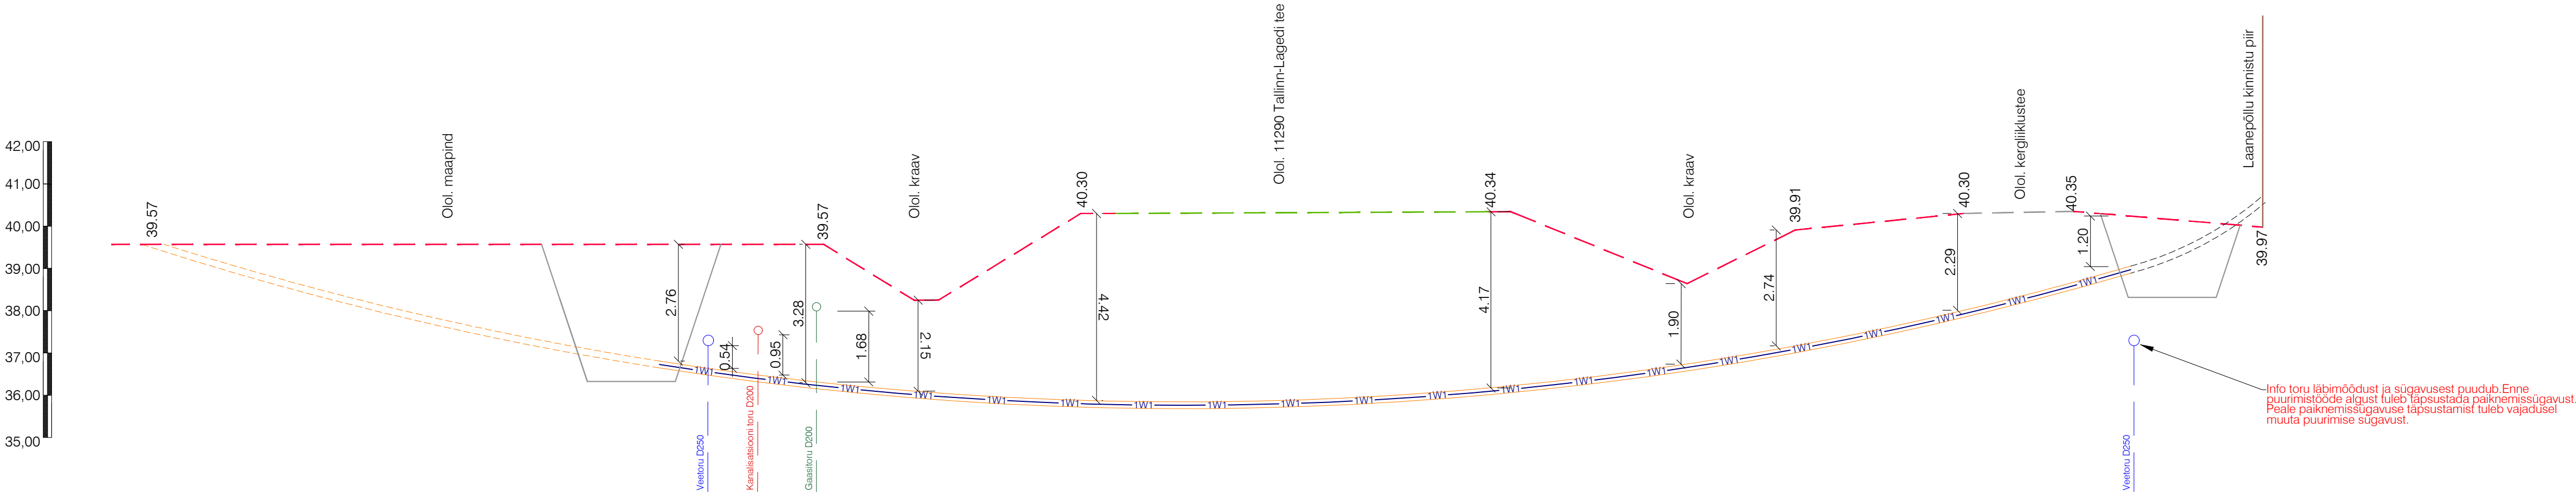

Olemasoleva maapinna kõrgus	39.57	39.57	39.57	38.25	40.30	40.34	38.64	39.91	40.30	40.24
Toru põhja kõrgusmärk		36.65	36.13	35.93	35.72	36.01	36.57	37.00	37.84	38.89
Toru rajamissügavus		2.92	3.44	2.32	4.58	4.33	2.07	2.91	2.46	1.35
Toru läbimõõt	PE100 De 110 SDR17 1250N									

- MÄRKUSED:
- Kinnisel meetodil projekteeritud torude puurimise viisid võivad muuta ehituse käigus. Uut lahendust tuleb eraldi kooskõlastada.

Töö nimetus: AS Eesti Raudtee võrkude võõrandamine			Objekti aadress: 11290 Tallinn-Lagedi tee, T1, T2, T6, Suur-Sõjamäe tn 37a, 41, 66, Laanepõllu, Rae vald, Harjumaa					
Tellija Elektrilevi OÜ			Joonise nimetus: RISTPROFIIL					
Kontrollis	J. Vargo	02.09.20						
Koostas	I. Kozlov	02.09.20						
Töö nr: PL19-19-142		Stadium: TP	Version: -	Joon. nr: EA-4-3	Möötkava: 1:100	Faili nimi: PL1919142_TP_EL-6-01_EA-4-ristprofiil.dwg		Leht: 14/14



pluvo

OÜ PLUVO
Värvi tn 4, 10621
Tallinn, Eesti
Tel. : (+372) 660 7008
Faks : (+372) 660 7008
e-mail : info@pluvo.ee
www.pluvo.ee

MTR nr.
EL10089320-0001