


Asendiplaan - juurdepääs Piiga kinnisasjale


18. september 2023

Möötkava: 1:1000

X = 6473631, Y = 520313

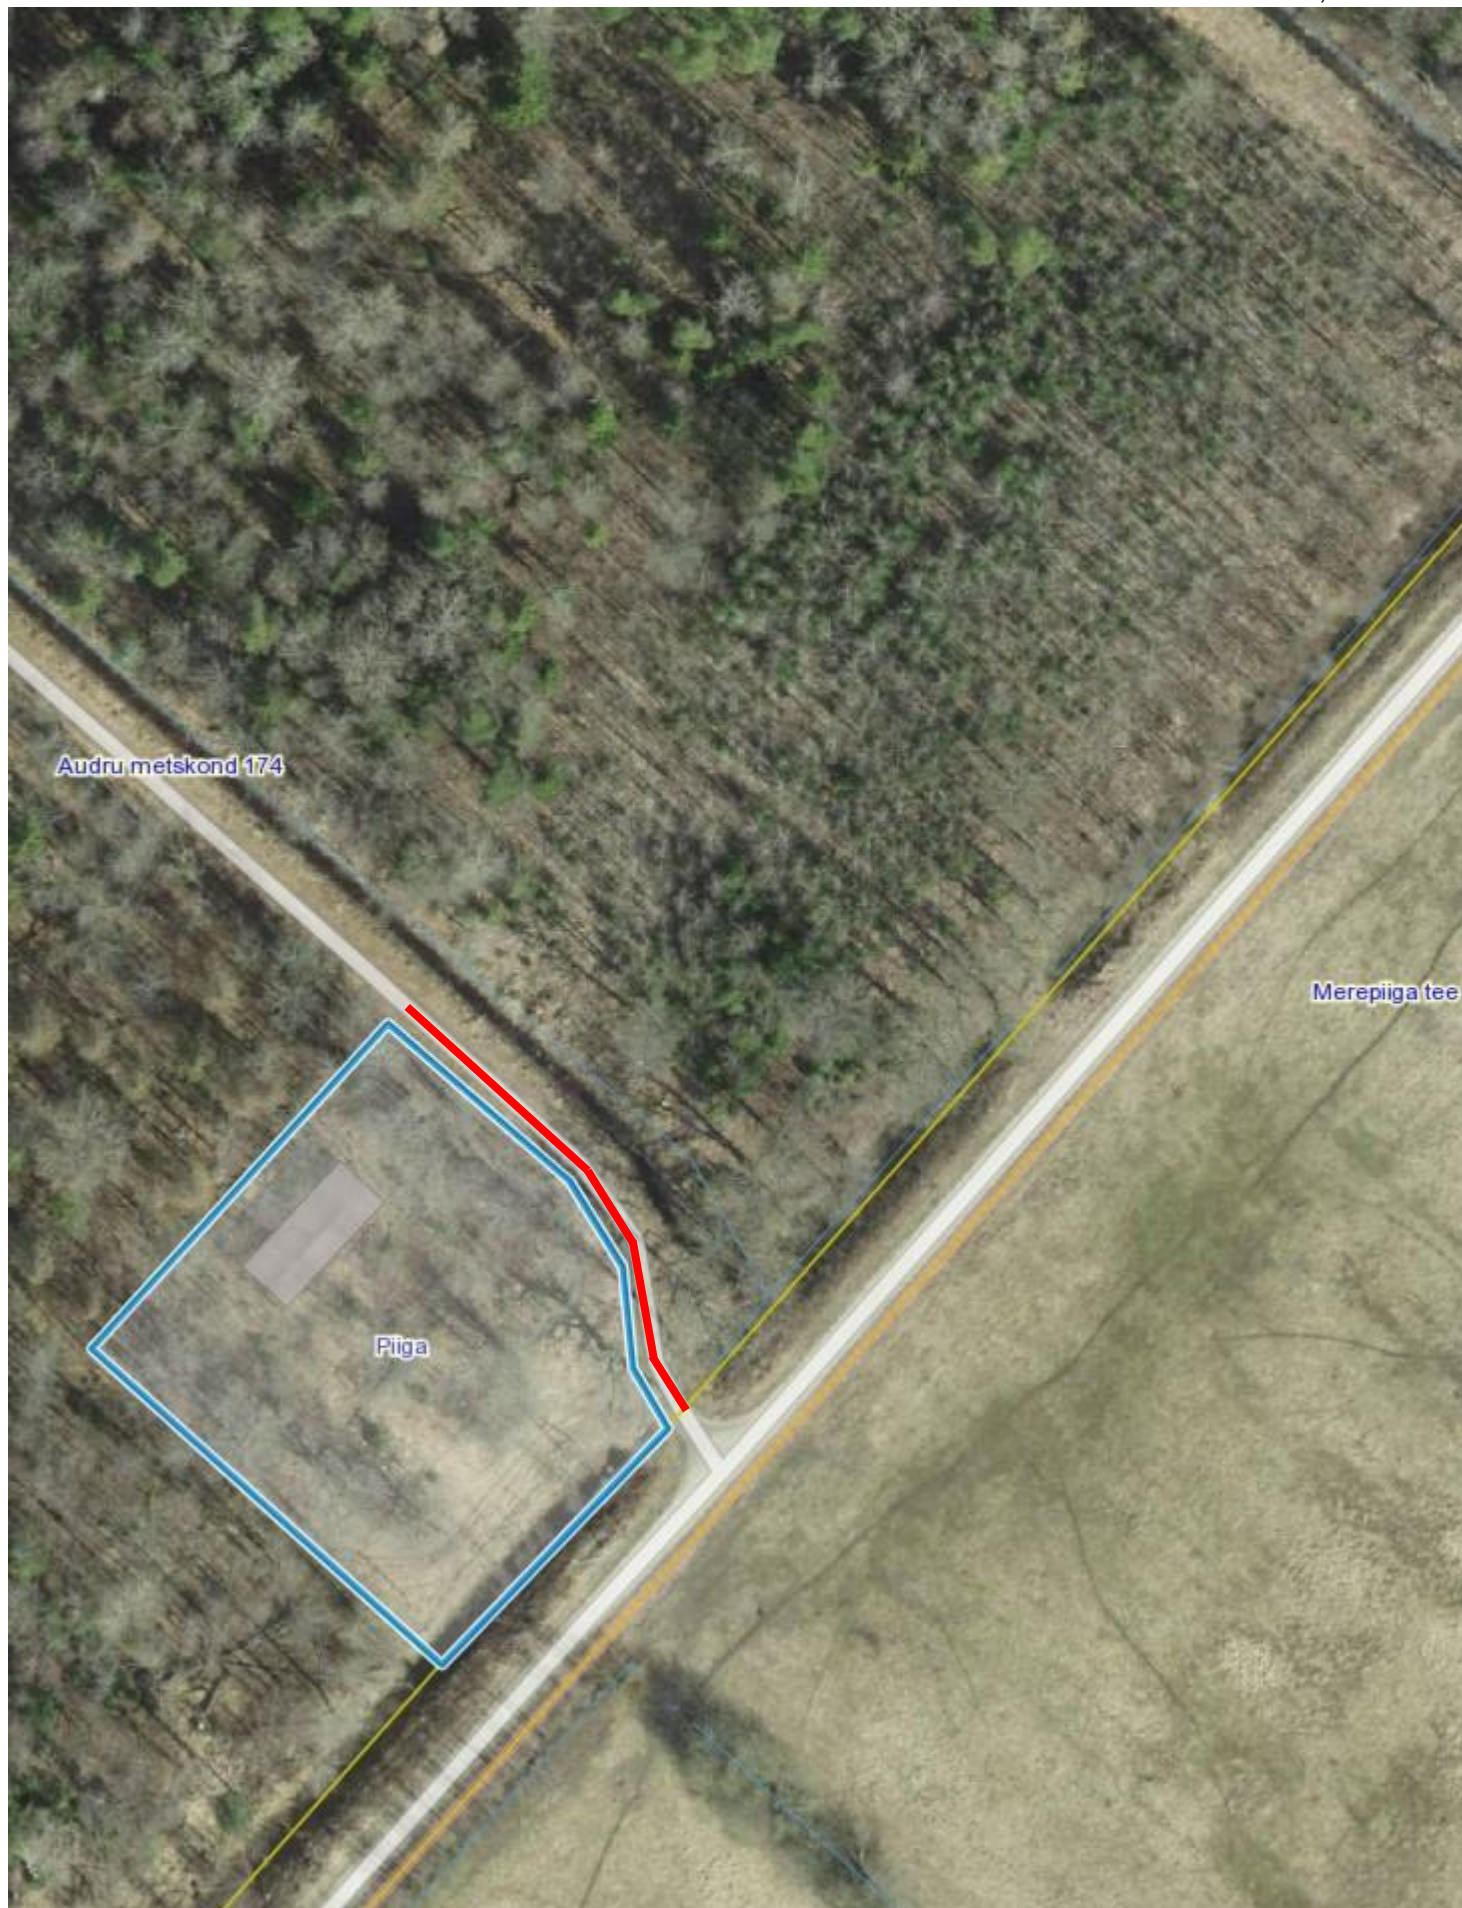

X = 6473378, Y = 520120

Legend: registreeritud KÜ juurdepääs kinnisasjale

