


Isikliku kasutusõiguse seadmise plaan

IKÕ ala Pos nr (plaanil)	Kinnistu registriosa nr	Katastriüksuse tunnus, nimi ja sihtotstarve	IKÕ ala pindala m ²
Pos 1	21992250	55701:001:0497 Üla-Põksi Maatulundusmaa	146

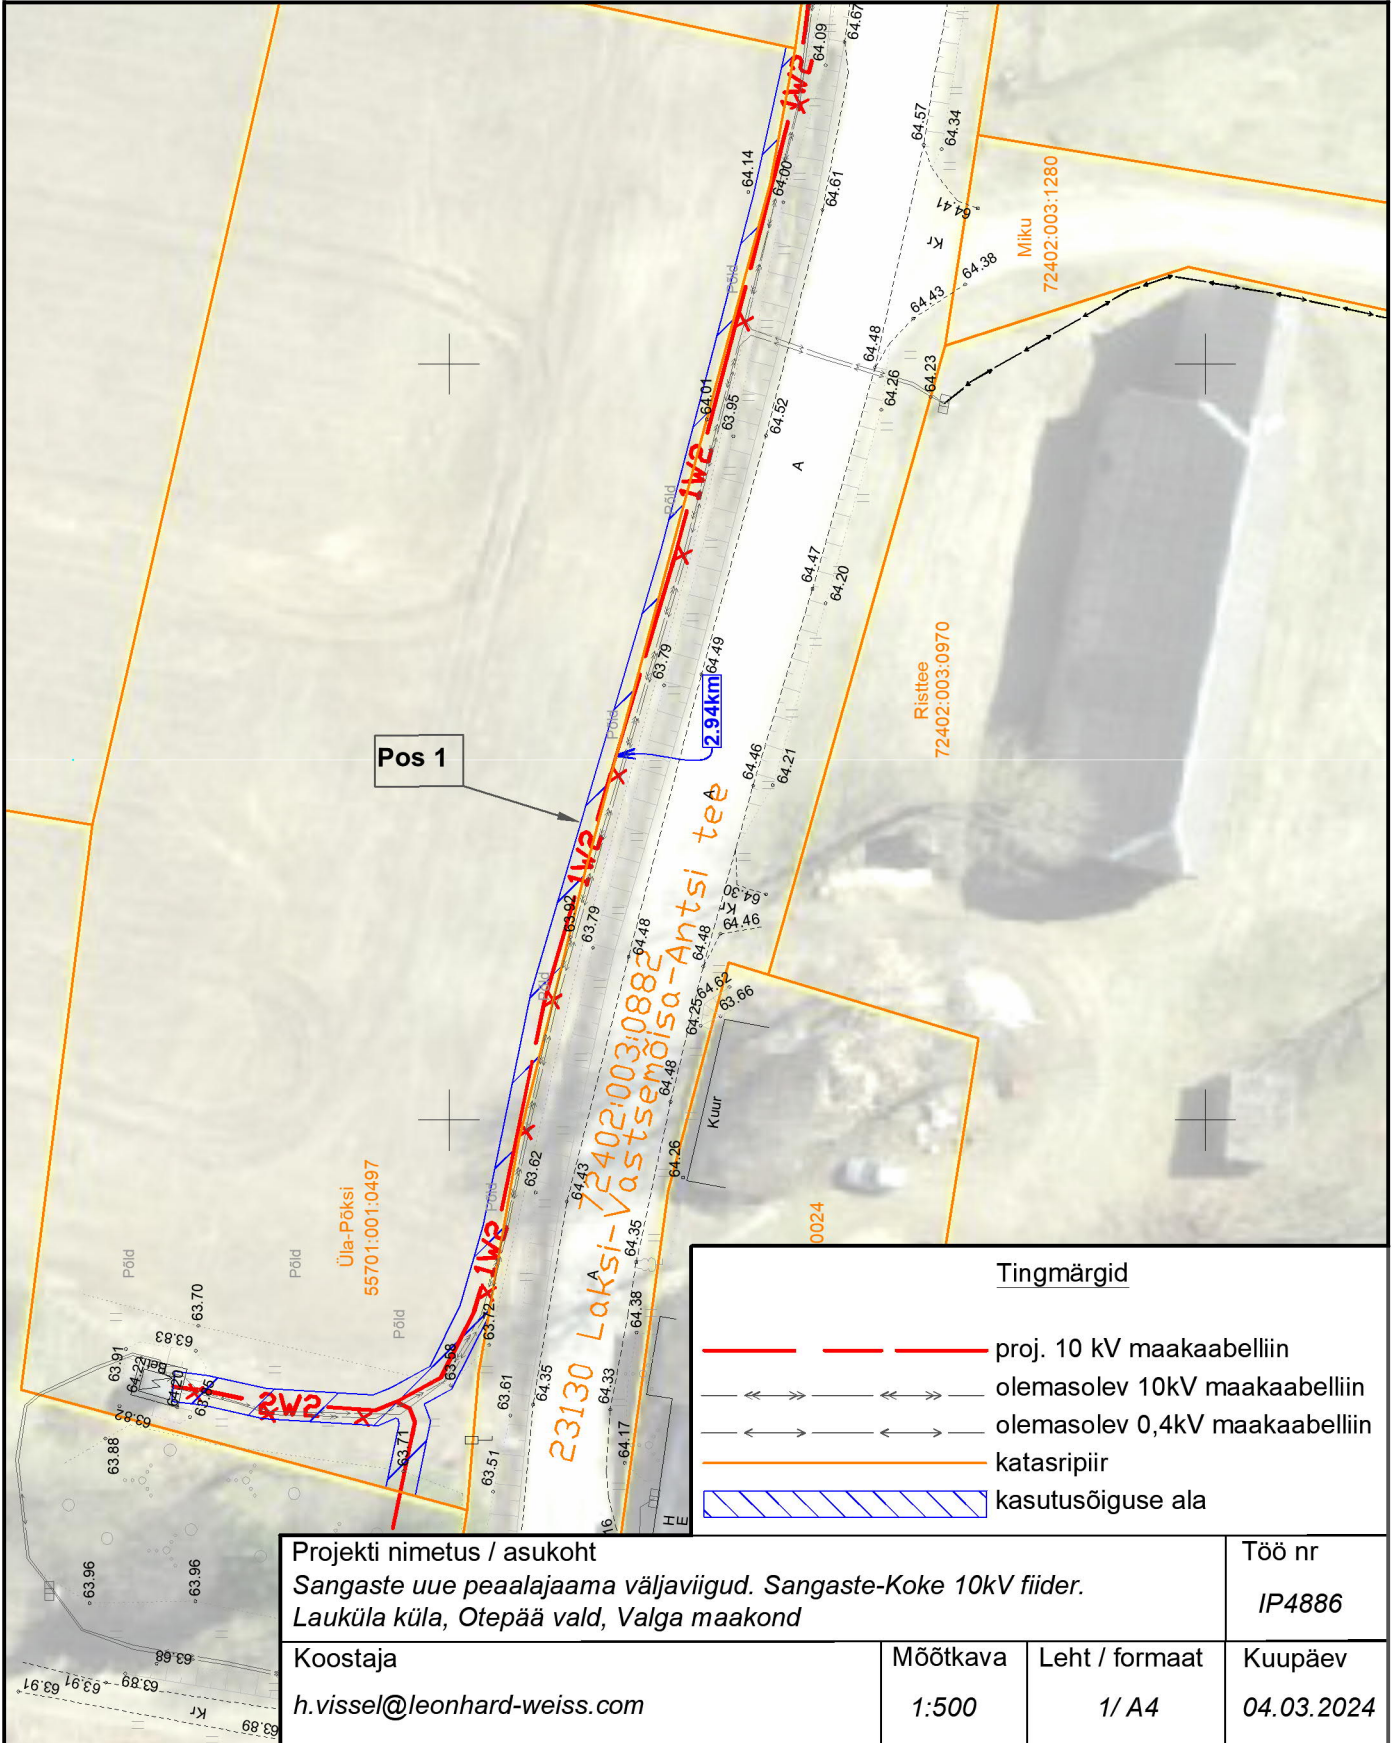

Tingmärgid

- - - - - proj. 10 kV maakaabelliin
- - - - - olemasolev 10kV maakaabelliin
- - - - - olemasolev 0,4kV maakaabelliin
- — — — — katasripiir
- ▨ ▨ ▨ ▨ ▨ kasutusõiguse ala

Projekti nimetus / asukoht Sangaste uue pealaajaama väljaviigud. Sangaste-Koke 10kV fiider. Lauküla küla, Otepää vald, Valga maakond			Töö nr IP4886
Koostaja h.vissel@leonhard-weiss.com	Möötkava 1:500	Leht / formaat 1/ A4	Kuupäev 04.03.2024