


Isikliku kasutusõiguse ala plaan

Jrk nr	IKÕala Pos nr (plaanil)	Kinnistu registriosa number	Katastriüksuse tunnus, nimi ja sihtotstarve	Asukoht riigitee (nr ja nimi) suhtes (lõigu algus ja lõpp km)	Ala pindala ruutmeetrites m²
1. 1		25892250	63801:001:0475, 19210 Uduvere-Suigu-Nurme tee T2, transpordimaa 100%	19210 Uduvere-Suigu-Nurme tee T2, ristumine km 0,01	ca 15 m²

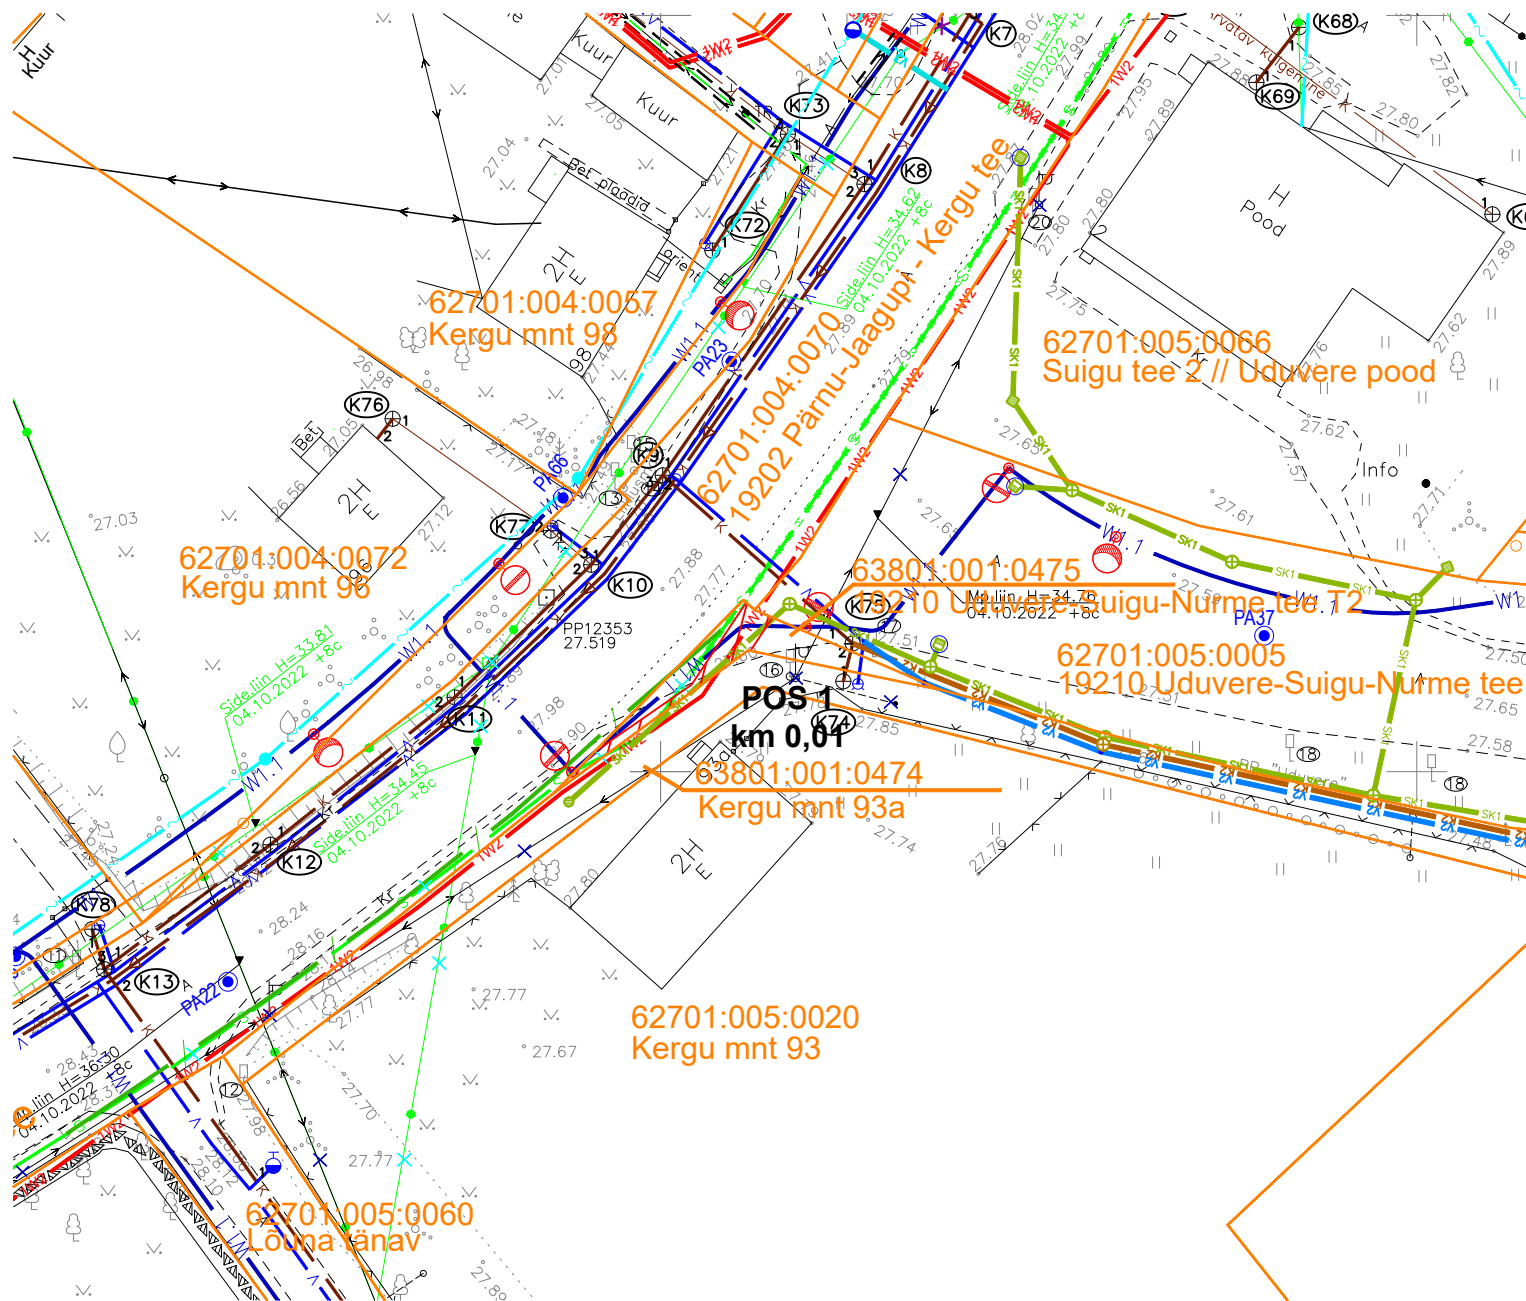

- Katastriüksuse piir
- ▨ Talumiskohustuse ala
- 1W2 — Projekteeritud 10 kV maakaabelliin