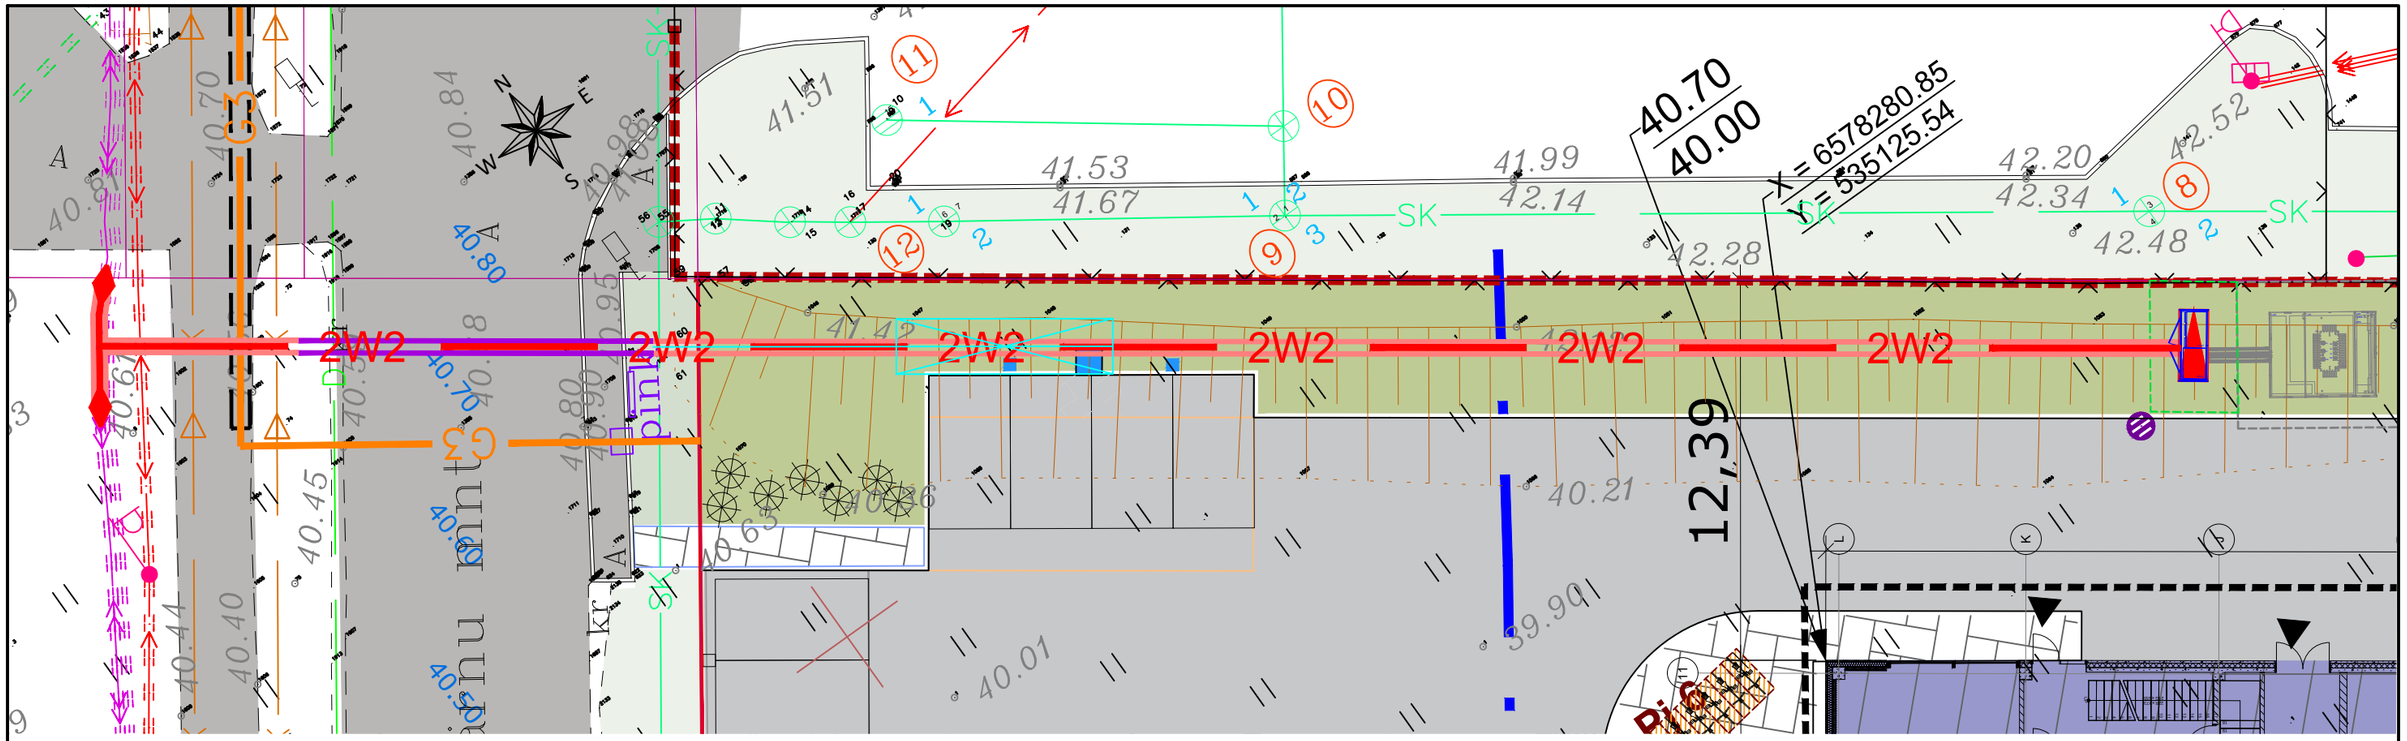

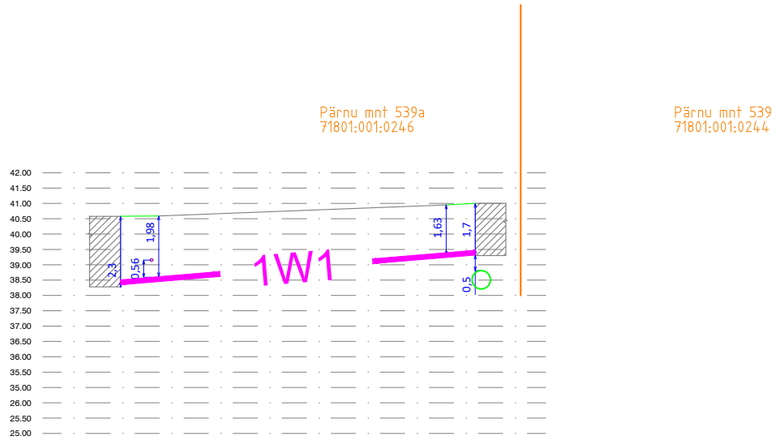

10 kV maakaabelliinide ristumine (2xØ160, 1250N)
Pärnu mnt 539a, Urda tee

Tellija: Elektrilevi OÜ			Joonis: Ristmeväli	Joonise nr	Mõõtkava	Leht
				EL-05	1:200 / A3	1/1
Staadium	Tööprojekt		Töö nimetus: Inchcape Autokeskuse liitumine keskpingel	Muudatus		Kuupäev
Koostas	R. Kerde					
Kontrollis	V. Sooäär					
Proj.kood			Aadress: Pärnu mnt 539, jälgimäe küla, Saku vald	E-SERVICE ELEKTRITÖÖD		
Töö nr	24_1267-1			Salve 2a Tallinn 11612		
Kuupäev	24.04.2024		24_1267-1_TP_EL-01_Asend_240424_RK	Tel: (+372) 6 701 066 www.eservice.ee	Elektritööde reg.nr.: EL10360030-0001	