


15 Tallinn-Rapla-Türi tee

66903:002:0138

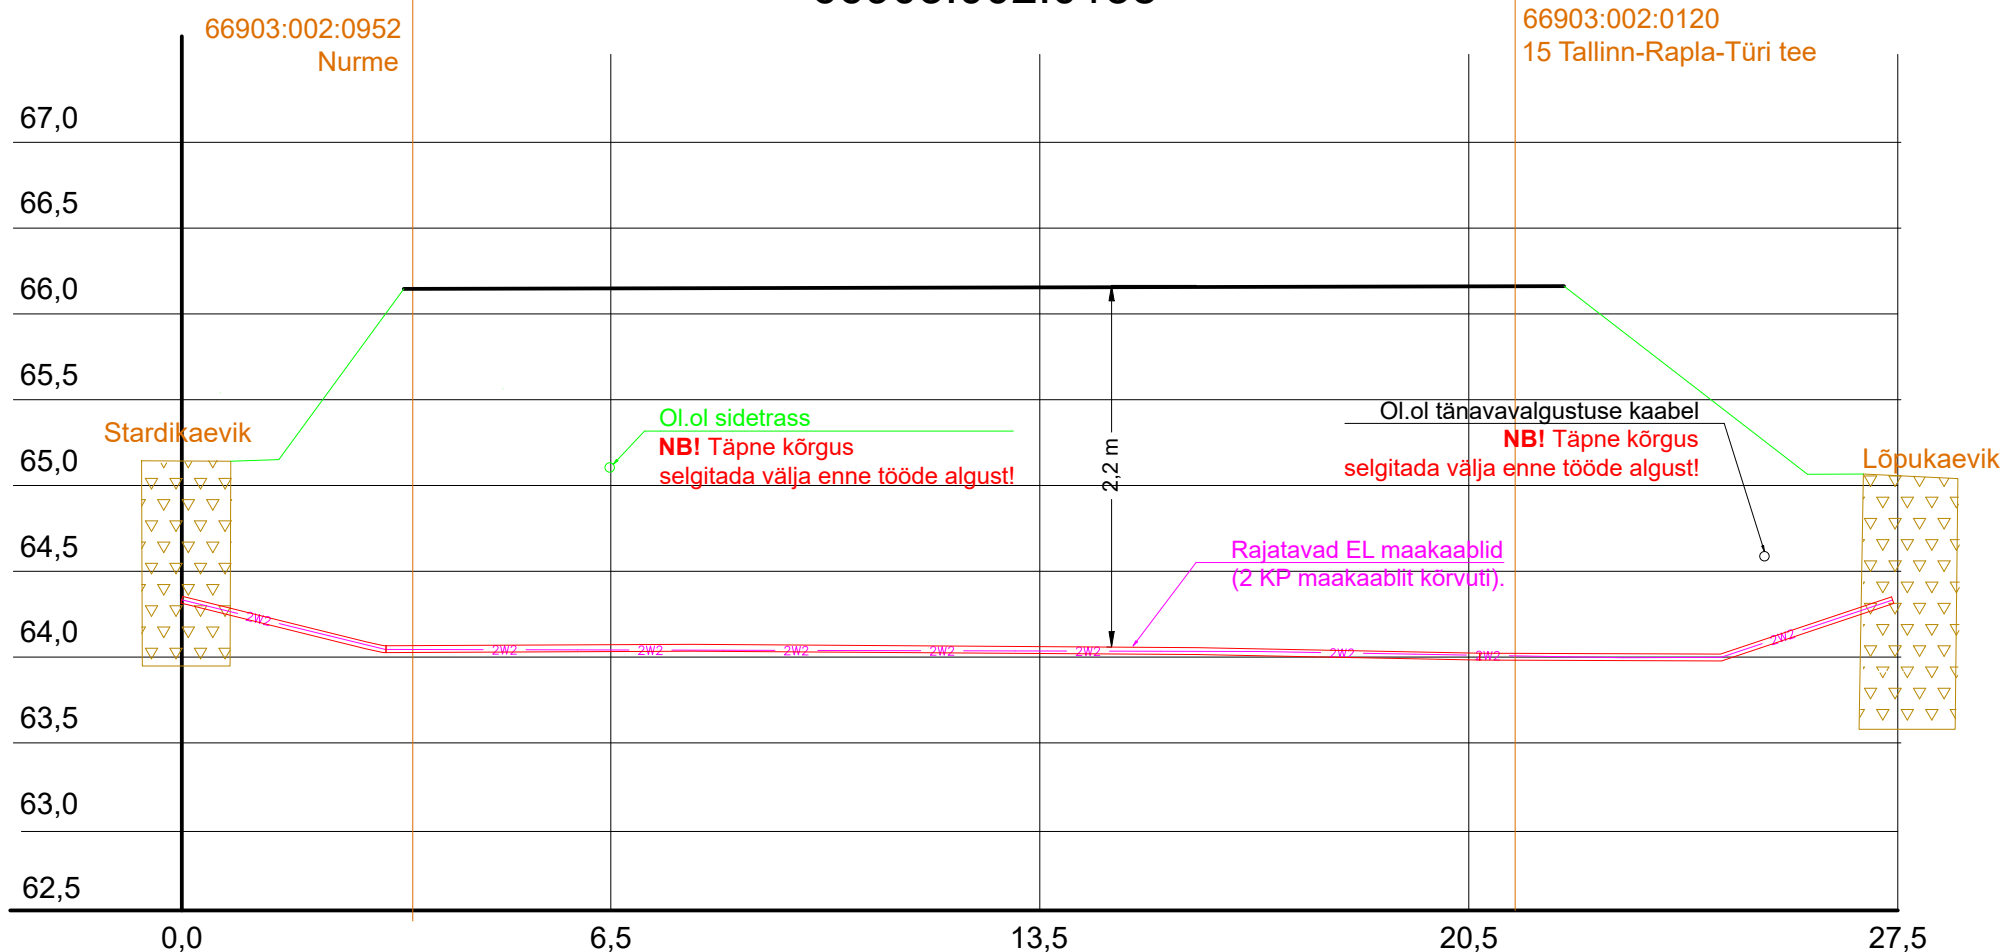

 Rajatav maakaabel kaitsetorus KINNISELT 1250 N

 Stardi ja lõpukaevik (moreen kuni ca 2m)

Tellija:	 elektrilevi	Töövõtja:	 enersense	Aadress:	Mõigu 3, Tallinn 10112	Kuupäev:	22.05.2024
				Reg. nr:	11445550		Töö nr: 05/24/003
Töö nimetus:	Seli tankla liitumine madalpingel Rõa küla, Rapla vald, Raplamaa LC1221			E-mail:	liis.tammekand@ enersense.com	Joon nr: 005	
				Tel nr:	+372 56924605	Mõõtkava:-	
Joonise nimetus:	Ristumine riigiteega			Projekteeris:	Liis Tammekand		
				Kontrollis:	Janar Kubbi		