


Vana-Kungla
51802:003:0198

13KT-8 ø200PL
KAAS 48.38 MALM
PÕHI 47.12
TORUD:
1) 47.12 ø160PVC
2) 47.12 ø160PVC

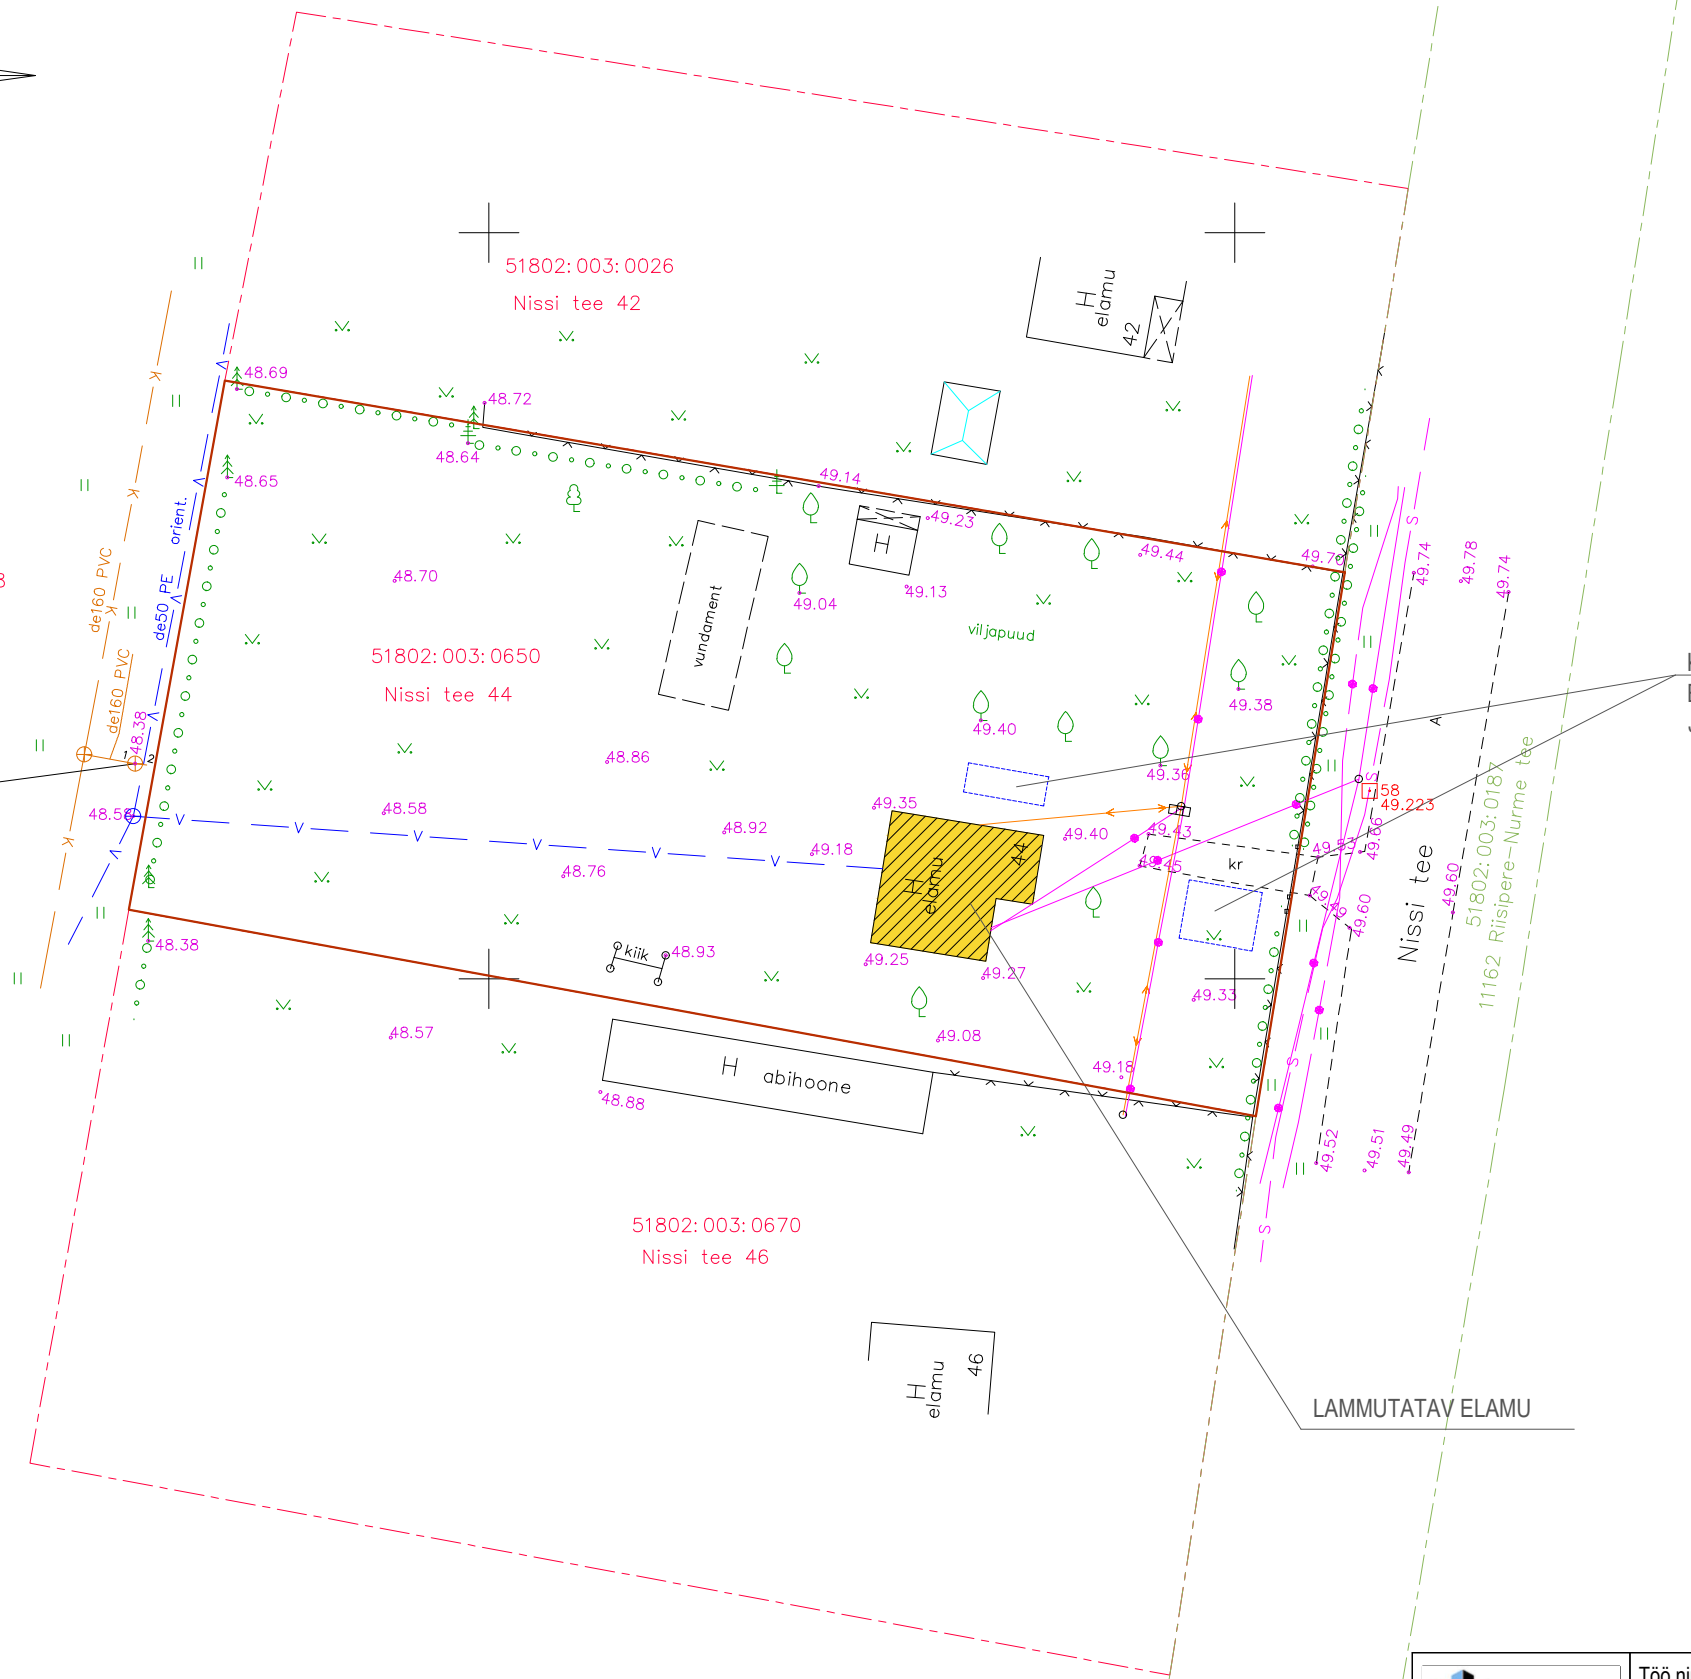

TINGMÄRGID:

- Kinnistu piir
- Lammutatav elamu

OL.OL. TEHNOVÕRGUD:

- Ol.ol. veetrass
- Ol.ol. kanalitrass
- Ol.ol. mp. õhuliin
- Ol.ol. sidetrass
- Ol.ol. side õhuliin

KONTEINERI ASUKOHT/
EHITUSPRAHI SORTEERIMINE
JA LADUSTAMINE

LAMMUTATAV ELAMU

Märkused:
Lähtepunktid paigaldatud GPS seadmega
Piirid saadud maa-ametist 10.01.2024

Töö tellija: eraisik
Koordinaadid L-Est 97 süsteemis
Kõrgused EH2000 süsteemis

Töö asukoht ja aadress Harju maakond, Saue vald, Riisipere alevik Nissi tee 44			Töö nr. 07 G 24	Mõõdistuse liik topo-geodeetiline mõõdistus
Mõõdistas	Meelis Braun	Mõõt: 1:500	Kuupäev: 16.01.2023	OÜ MELBRA reg. nr. 11108427 Valga, Pikk tn. 33-4 tel. 5094948 e-mail: info@melbra.ee
Joonestas	Meelis Braun	Leht: 1	MTR nr.: EEG000041 LITSENTS 572 MA	
Vastutab	Meelis Braun	Lehti kokku: 1	kvalifikats. Geodeet IV	

Haustec
Haustec OÜ
EEP004191
reg.kood 12901903
info@haustec.ee
www.haustec.ee

Töö nimetus	Elamu lammutusprojekt			
Aadress	Nissi tee 44, Riisipere alevik, Saue vald, Harju Maakond			Kat. nr.51802:003:0650
Joonis	Asendiplaan			Töö nr 23090
Tellija	Kati- Liis Vaarma			Staadium M
Arhitekt	Eve Tanneberg			Mõõtkava 1:500
				Kuupäev 16.02.2024
				Leht: 1
				Lehti: 1