

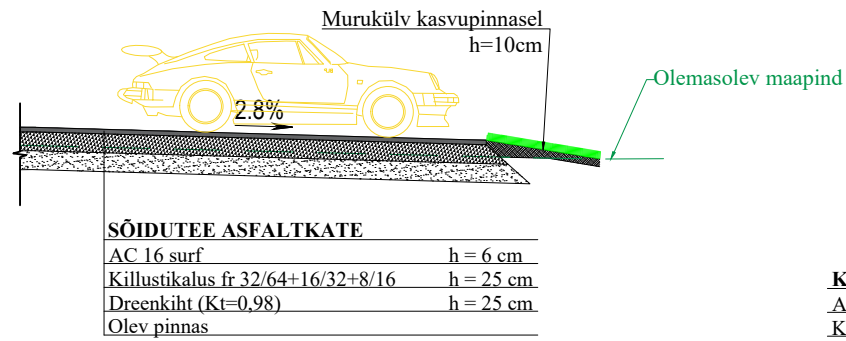




RISTLÕIGE 1 - 1
1:100

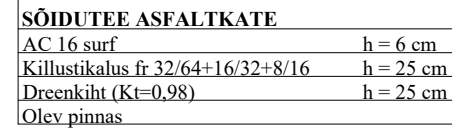


RISTLÕIGE 2 - 2
1:100

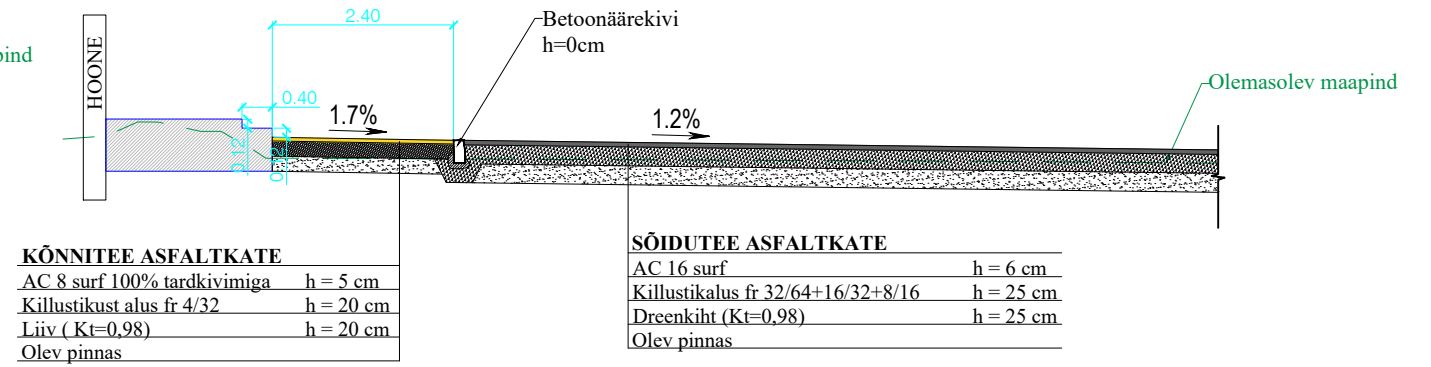


RISTLÕIGE 3 - 3
1:100

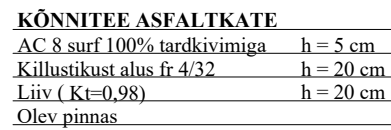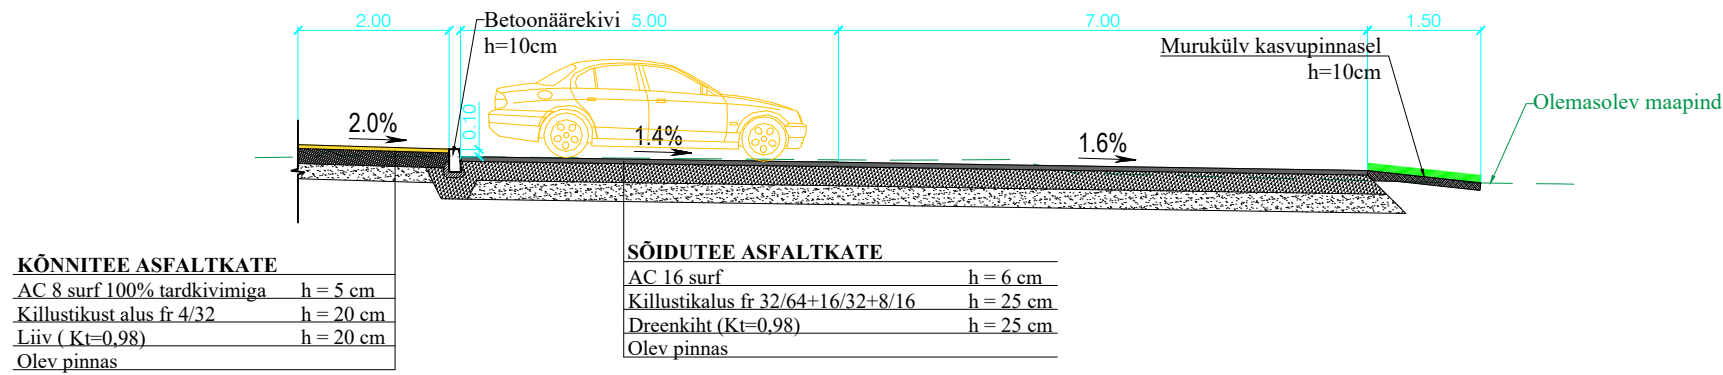

RISTLÕIGE 4 - 4
1:100

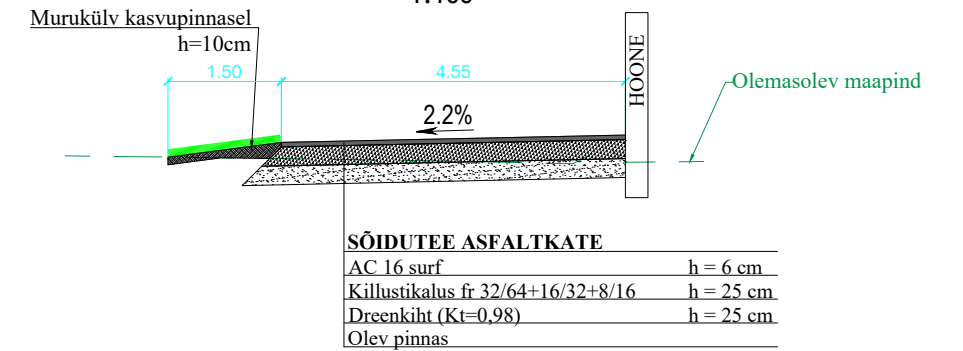

RISTLÕIGE 5 - 5
1:100

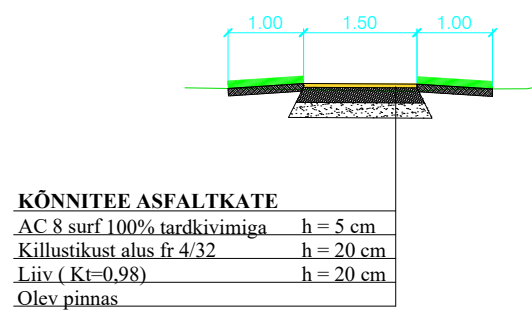

E-mail: info@proteed.ee		Tellija		Haapsalu Tarbijate Ühistu			
Reg. nr. 16774583		Projekt		Pargi tn 2//4 kauplushoone rekonstrueerimine ja laiendamine			
MTR reg. nr. EPE001593, ELK000168, EEP004949		Objekti aadress		Taebla, Lääne-Nigula vald, Lääne maakond			
Projekteeris	Allkiri	Kuupäev	Joonise nimetus				
Julia Šarofost		18.01.2024	Tüüpristlõiked				
Projekti juht	Allkiri	Kuupäev	Proj nr	Joonise nr	Proj etapp	Möötkava	REV
Julia Šarofost		18.01.2024	23-09-03	TL-6-01	EP	1:100	REV 0