


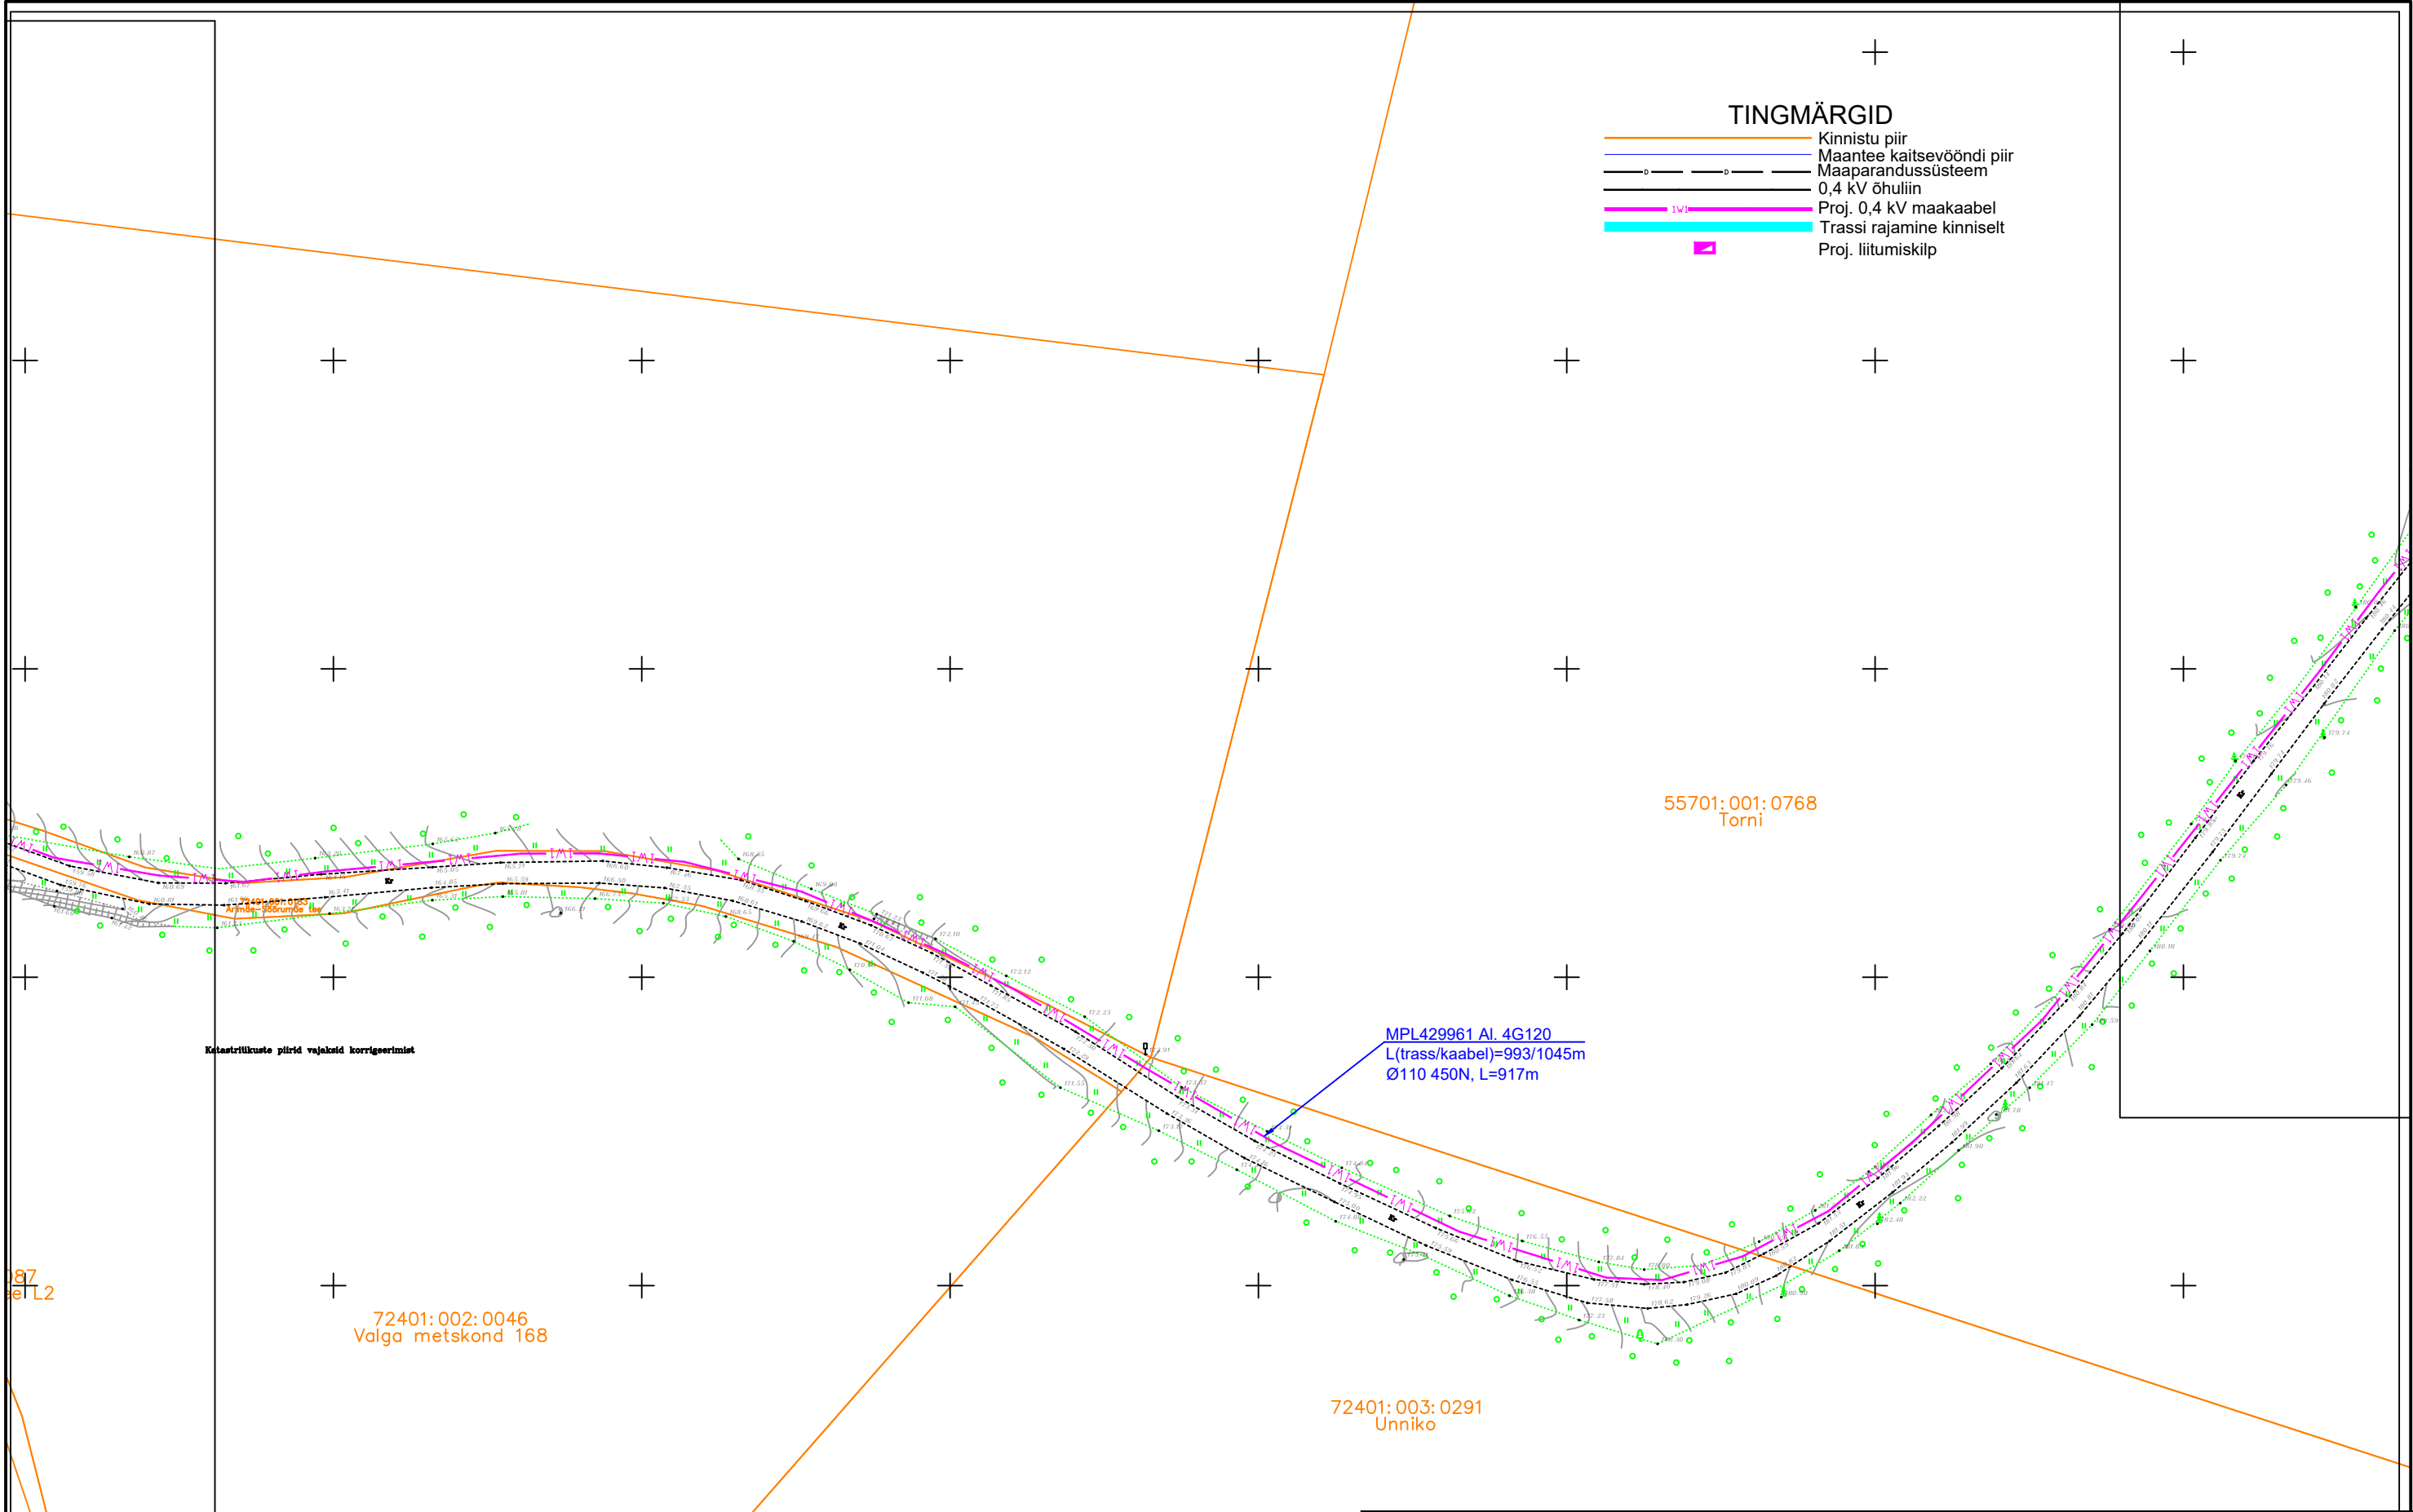

87
e L2

Projekt					Tellija		
Põhjakonna kinnistu elektriliitumine					Elektrilevi OÜ		
Mäeküla küla, Otepää vald, Valga maakond					Joonise nr		
Joonis					LC1827-1		
Asendiplaani vaade 2					Mõõtkava		
Projekteerija					M 1:1000		
Kontrollija					Staadium		
Projekti juht					Tööprojekt		
Keel					Leht		
EST					3		
Lehti					4		



LEONHARD WEISS OÜ
E-post estonia@leonhard-weiss.com
Telefon +372 601 2285
Registrikood 12083348