



Isikliku kasutusõiguse seadmise plaan

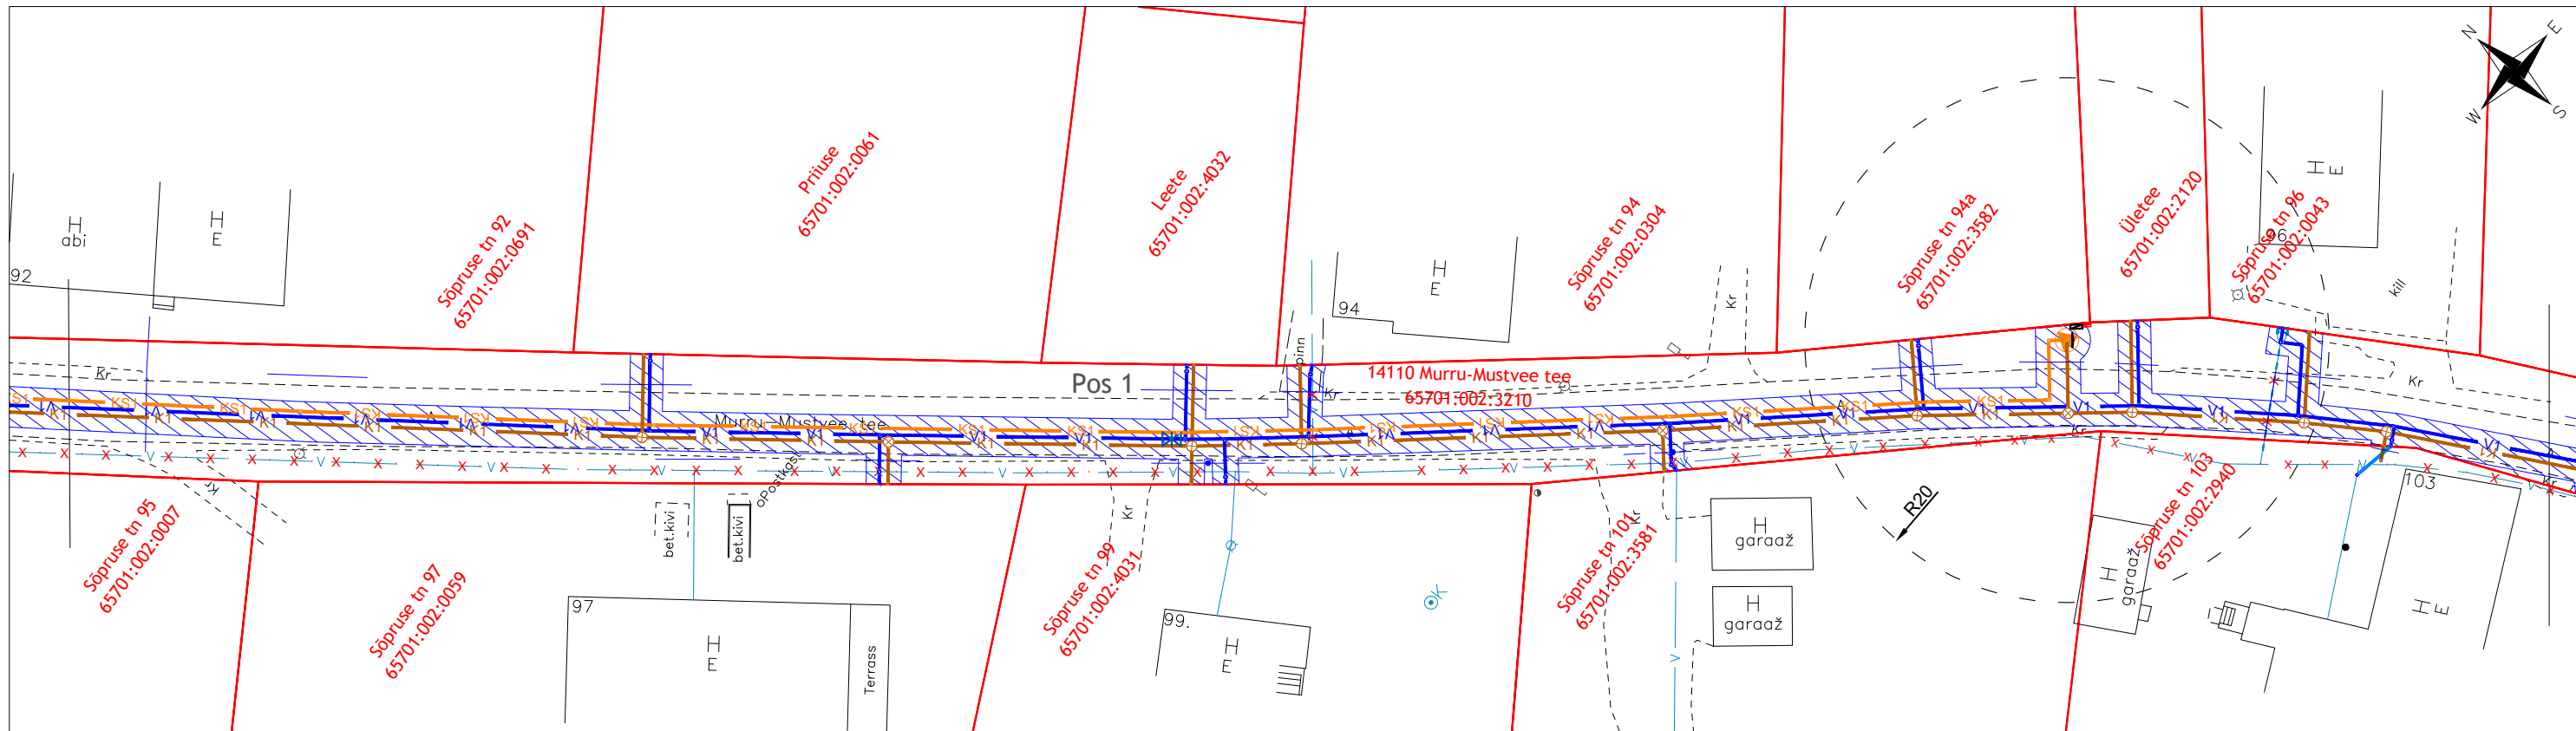

TINGMÄRGID:

- Katastriüksuse piir
- Projekteeritav veetorustik
- Projekteeritav veetorustik
- Projekteeritav kanalisatsioonitorustik
- Projekteeritav survekanalisatsioonitorustik
- Projekteeritav survekanalisatsioonitorustik
- Kasutusõiguse ala

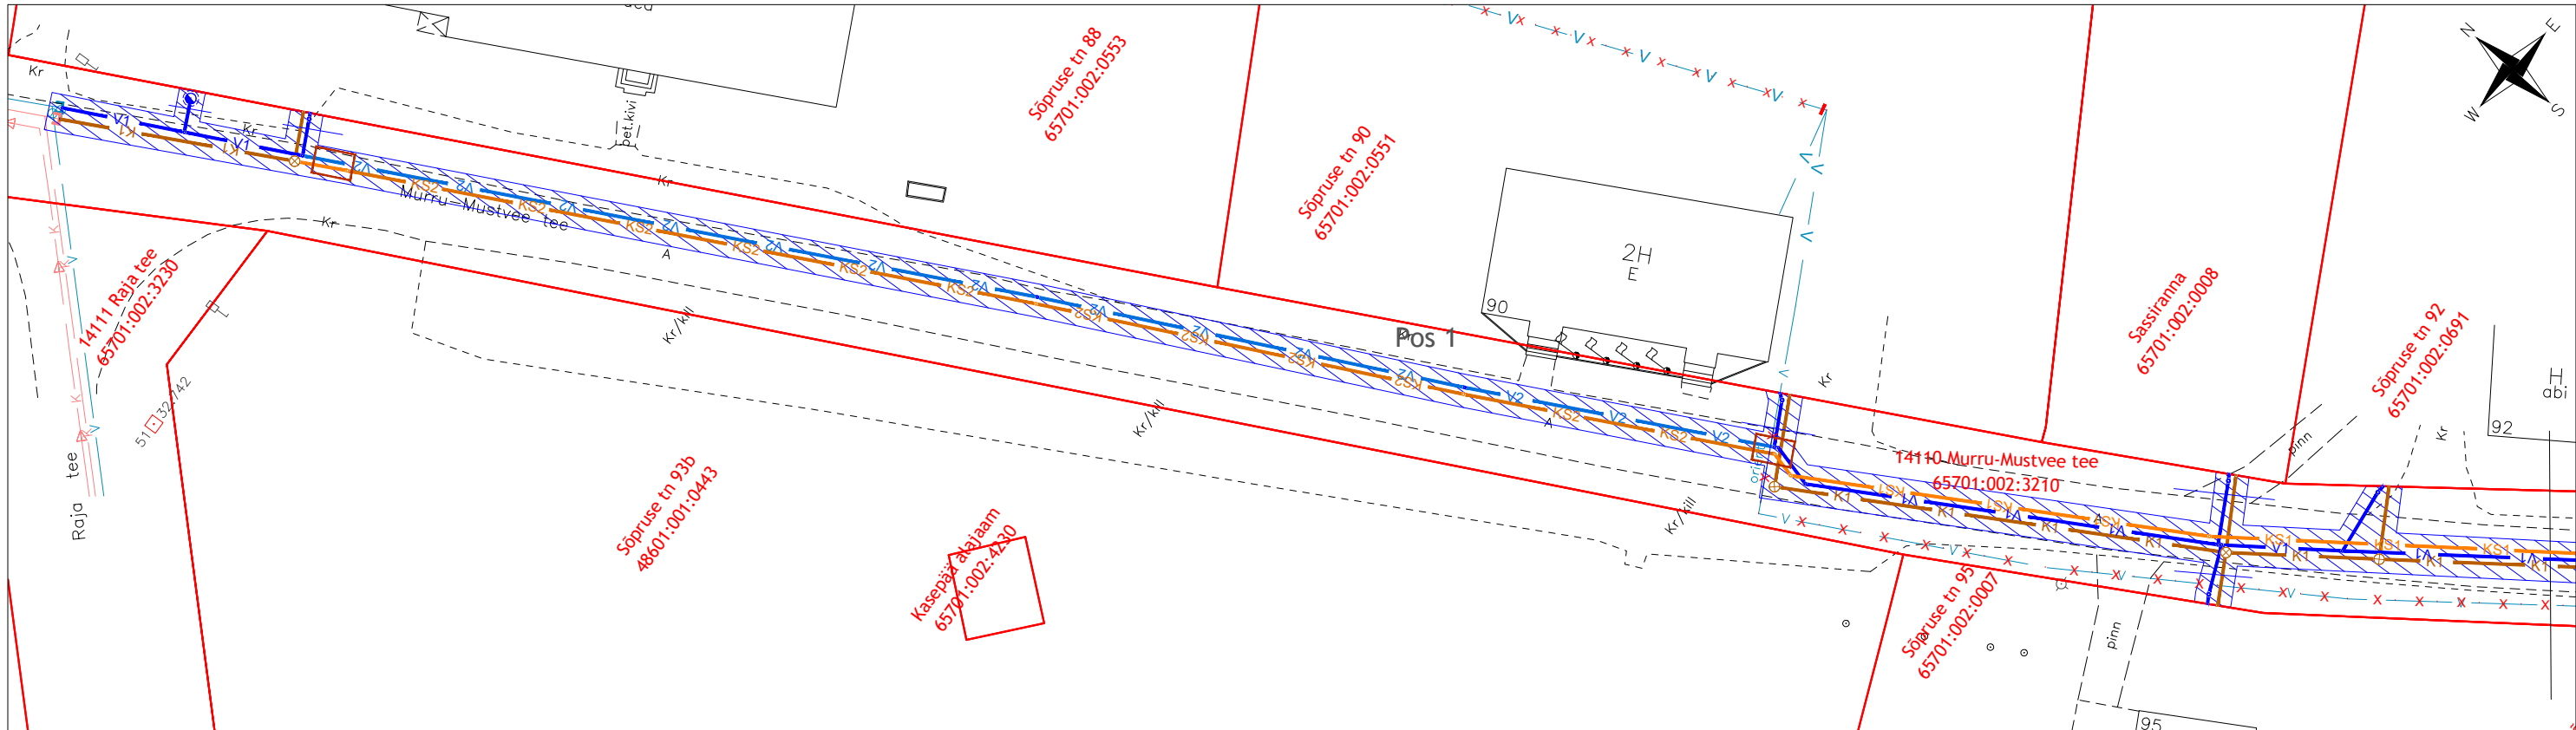


Projekteeritav reoveepumpla koos kujaga

IKÕ ala Pos nr (plaanil)	Kinnistu registriosa nr	Katastriüksuse tunnus, nimi ja sihtotstarve	IKÕ ala pindala m ²
Pos 1	6005950	65701:002:3210; 14110 Murru-Mustvee tee; transpordimaa	6000

Projekti nimetus / asukoht Kasepää küla ühisveevärgi ja -kanalisatsiooni projekteerimine			Töö nr 3348
Koostaja Keskkonnaprojekt OÜ	Möötkava 1:500	Leht / formaat 1/5 A3	Kuupäev 06.08.2026

Isikliku kasutusõiguse seadmise plaan

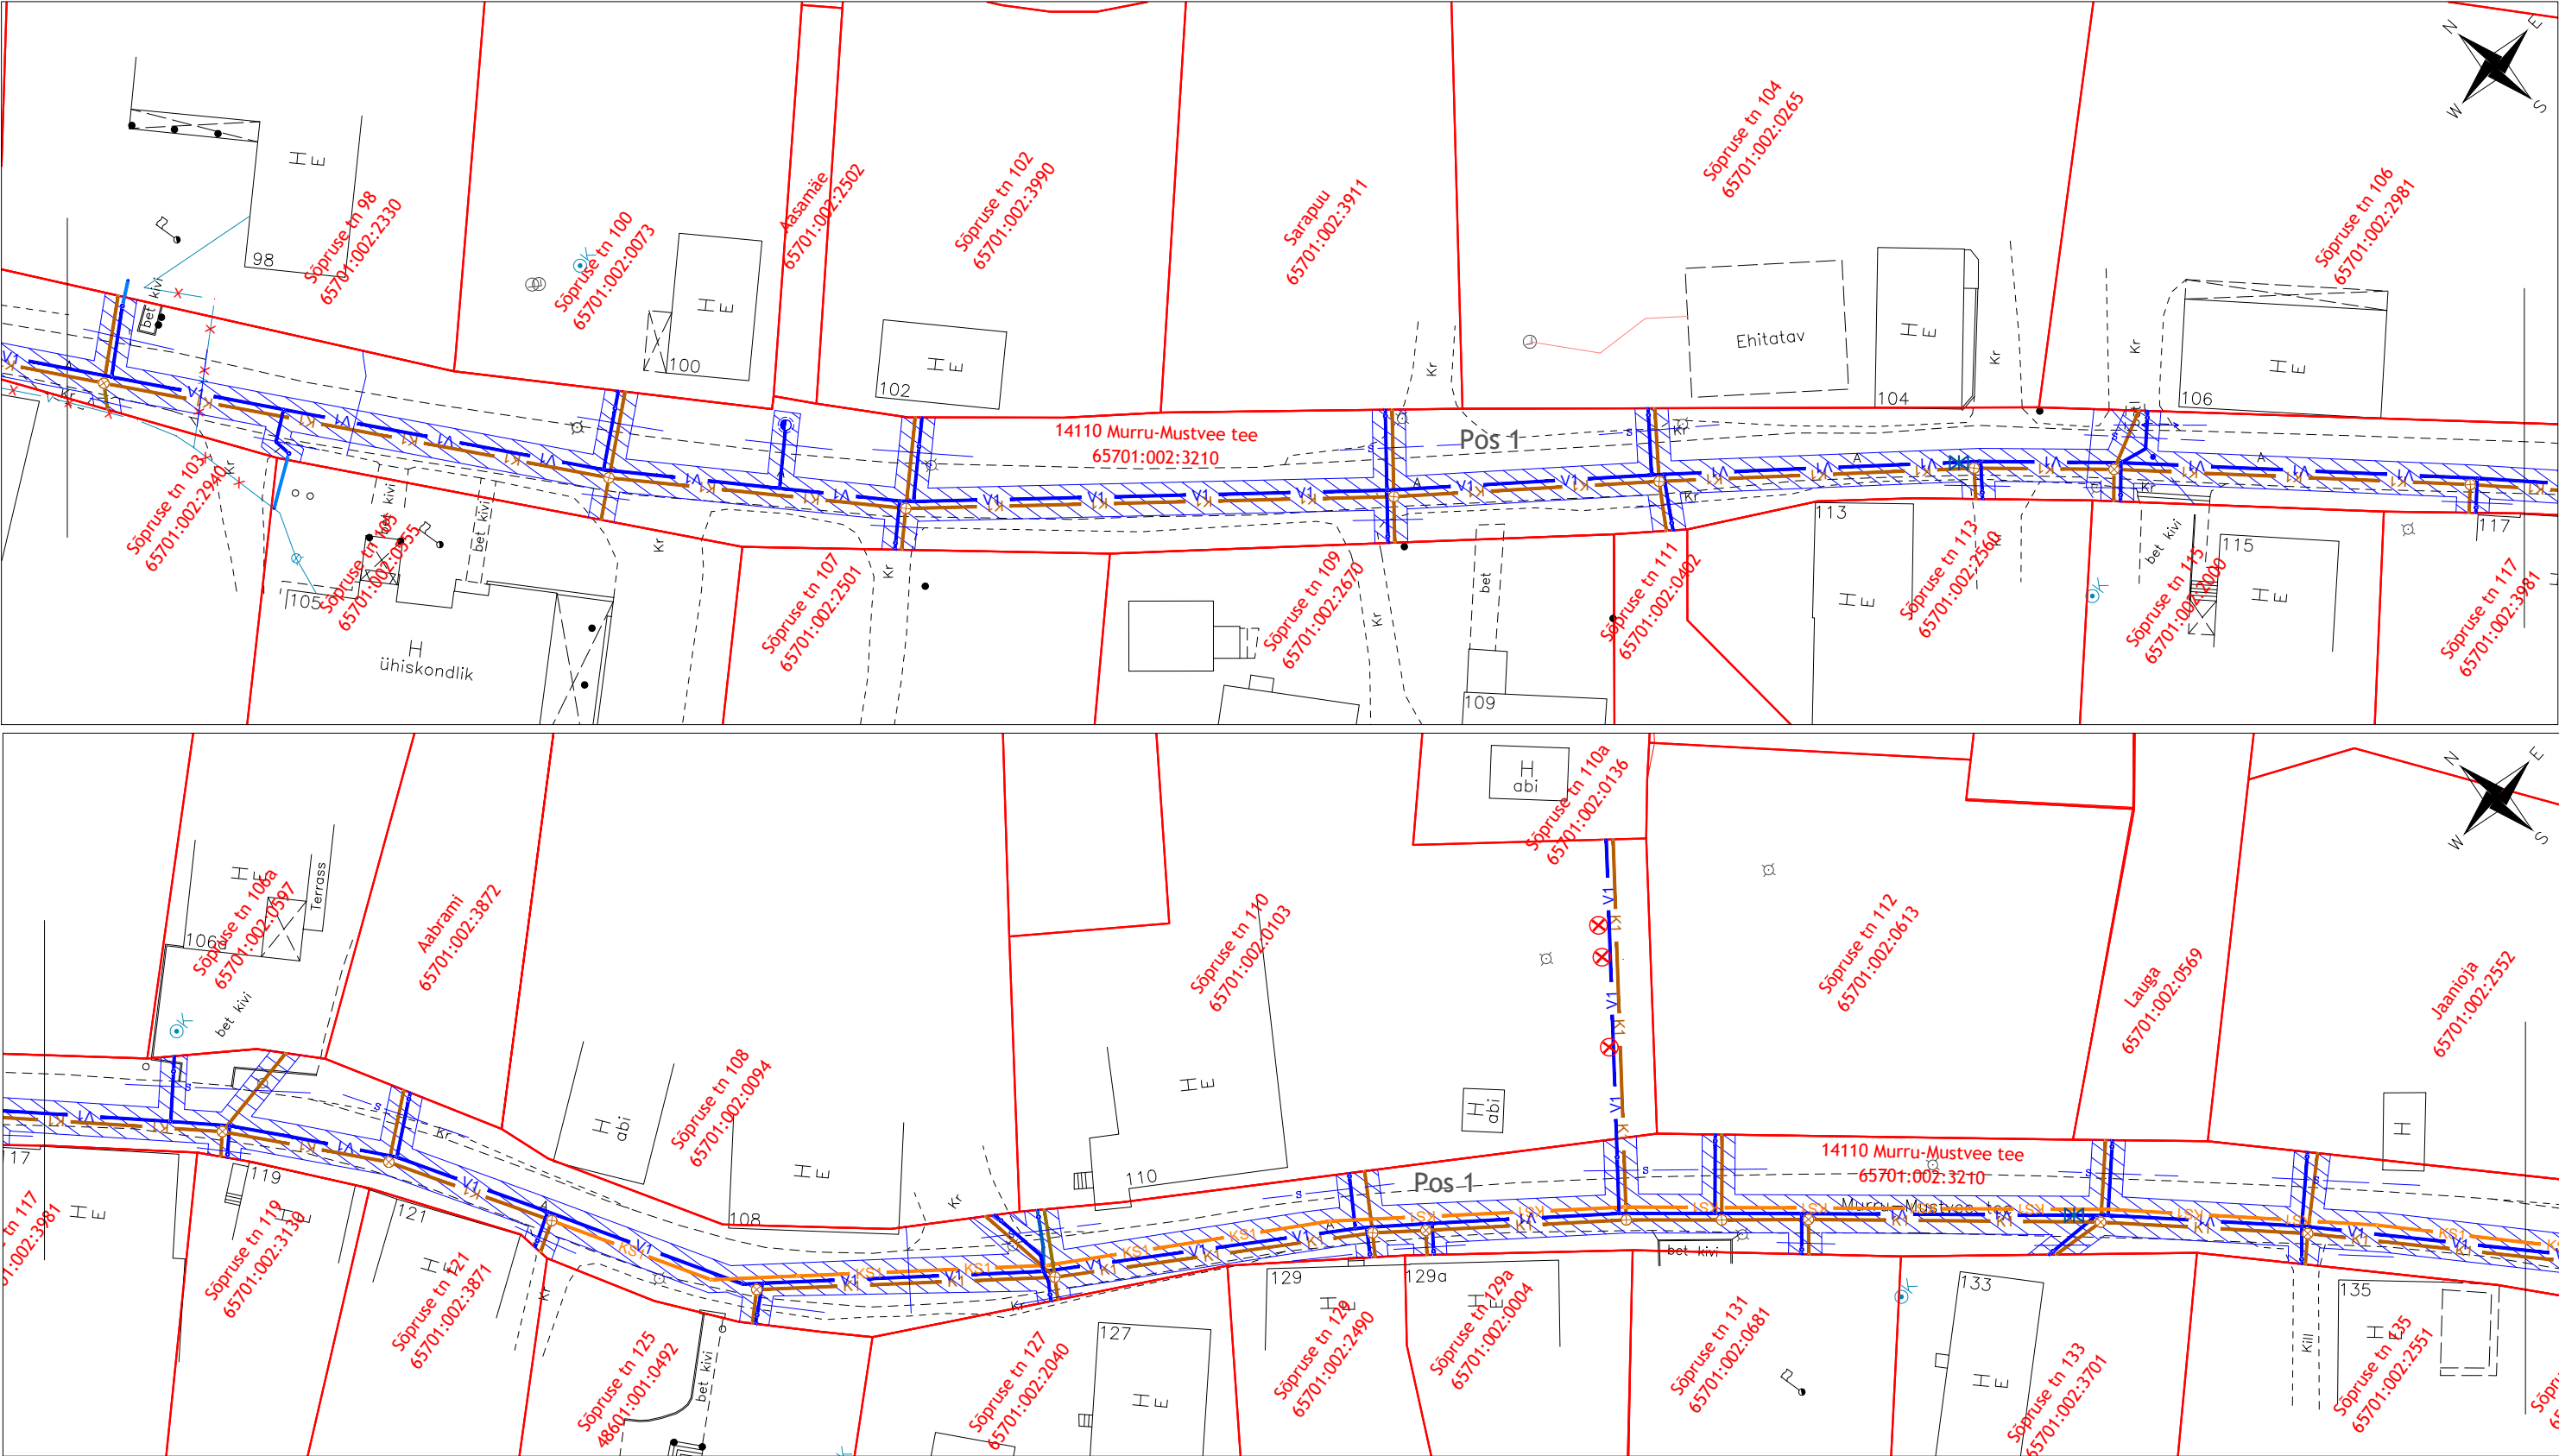



TINGMÄRGID:

- Katastriüksuse piir
- Projekteeritav veetorustik
- Projekteeritav veetorustik
- Projekteeritav kanalisatsioonitorustik
- Projekteeritav survekanalisatsioonitorustik
- Projekteeritav survekanalisatsioonitorustik
- Kasutusõiguse ala

IKÕ ala Pos nr (plaanil)	Kinnistu registriosa nr	Katastriüksuse tunnus, nimi ja sihtotstarve	IKÕ ala pindala m ²
Pos 1	6005950	65701:002:3210; 14110 Murru-Mustvee tee; transpordimaa	6000

Projekti nimetus / asukoht Kasepää küla ühisveevärgi ja -kanalisatsiooni projekteerimine			Töö nr 3348
Koostaja Keskkonnaprojekt OÜ	Möötkava 1:500	Leht / formaat 2/5 A3	Kuupäev 06.08.2026

Isikliku kasutusõiguse seadmise plaan

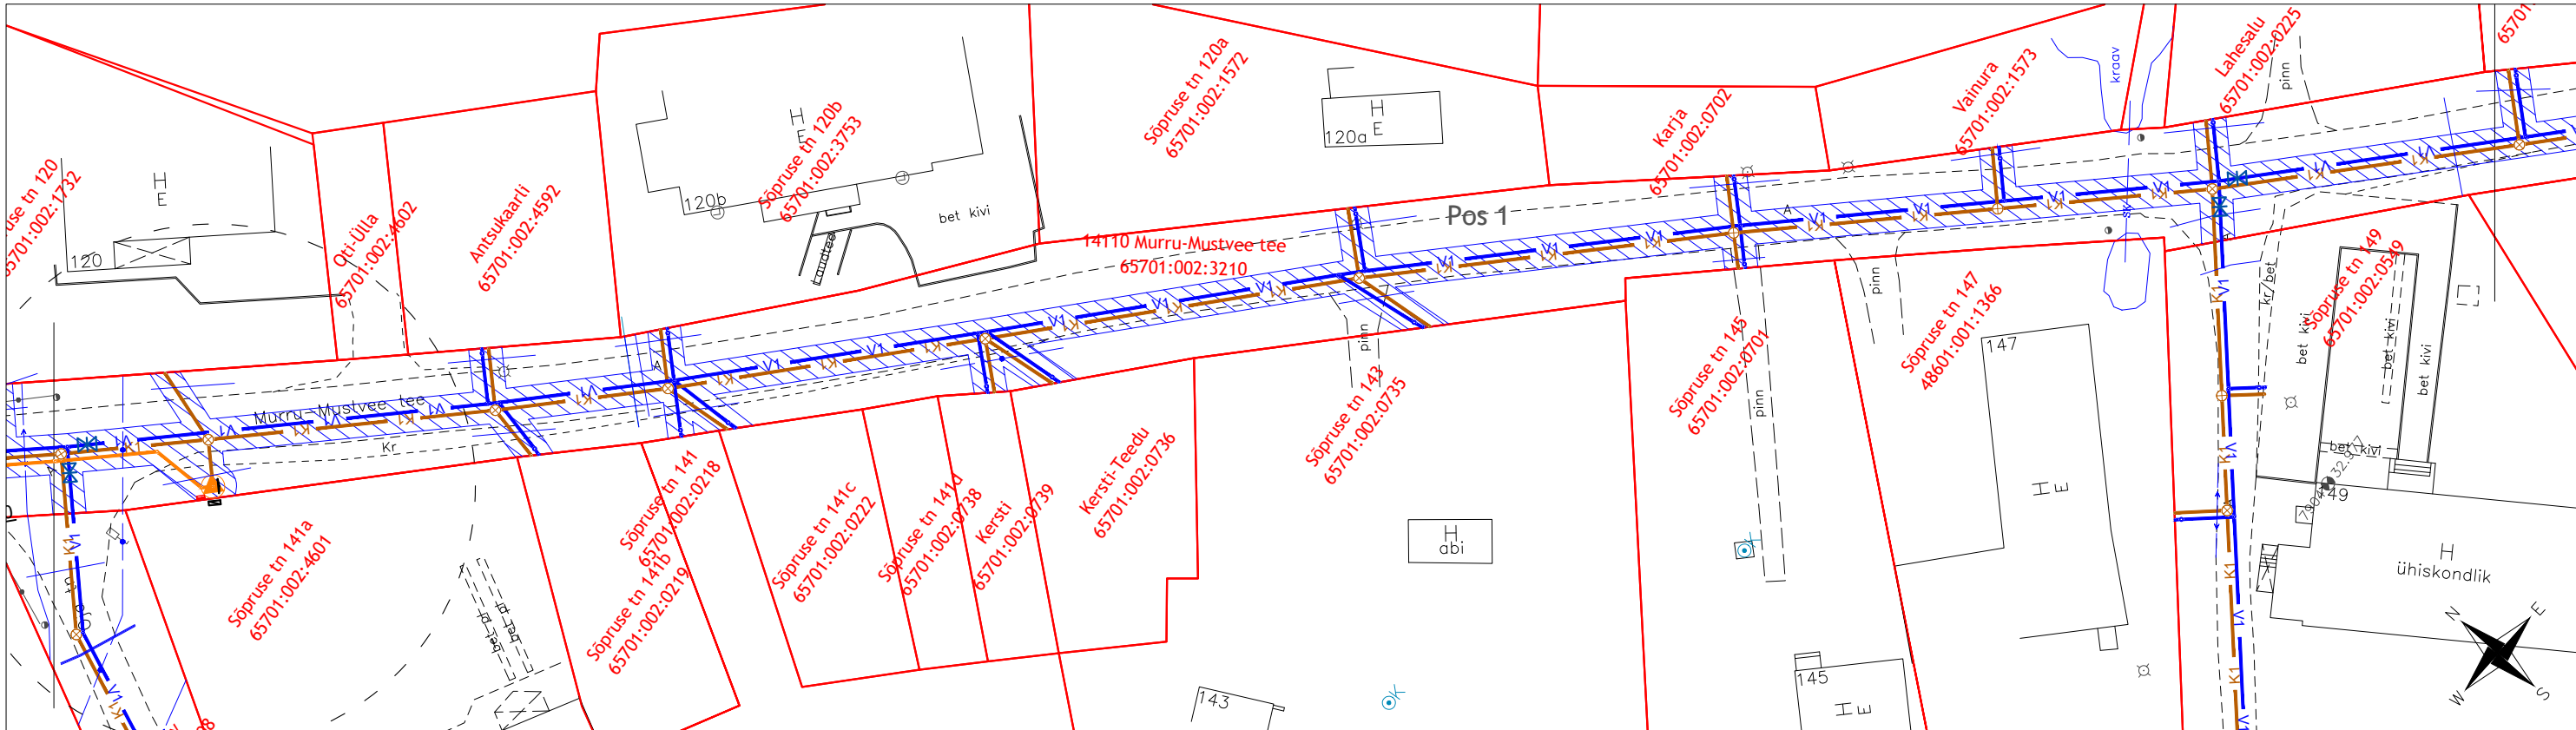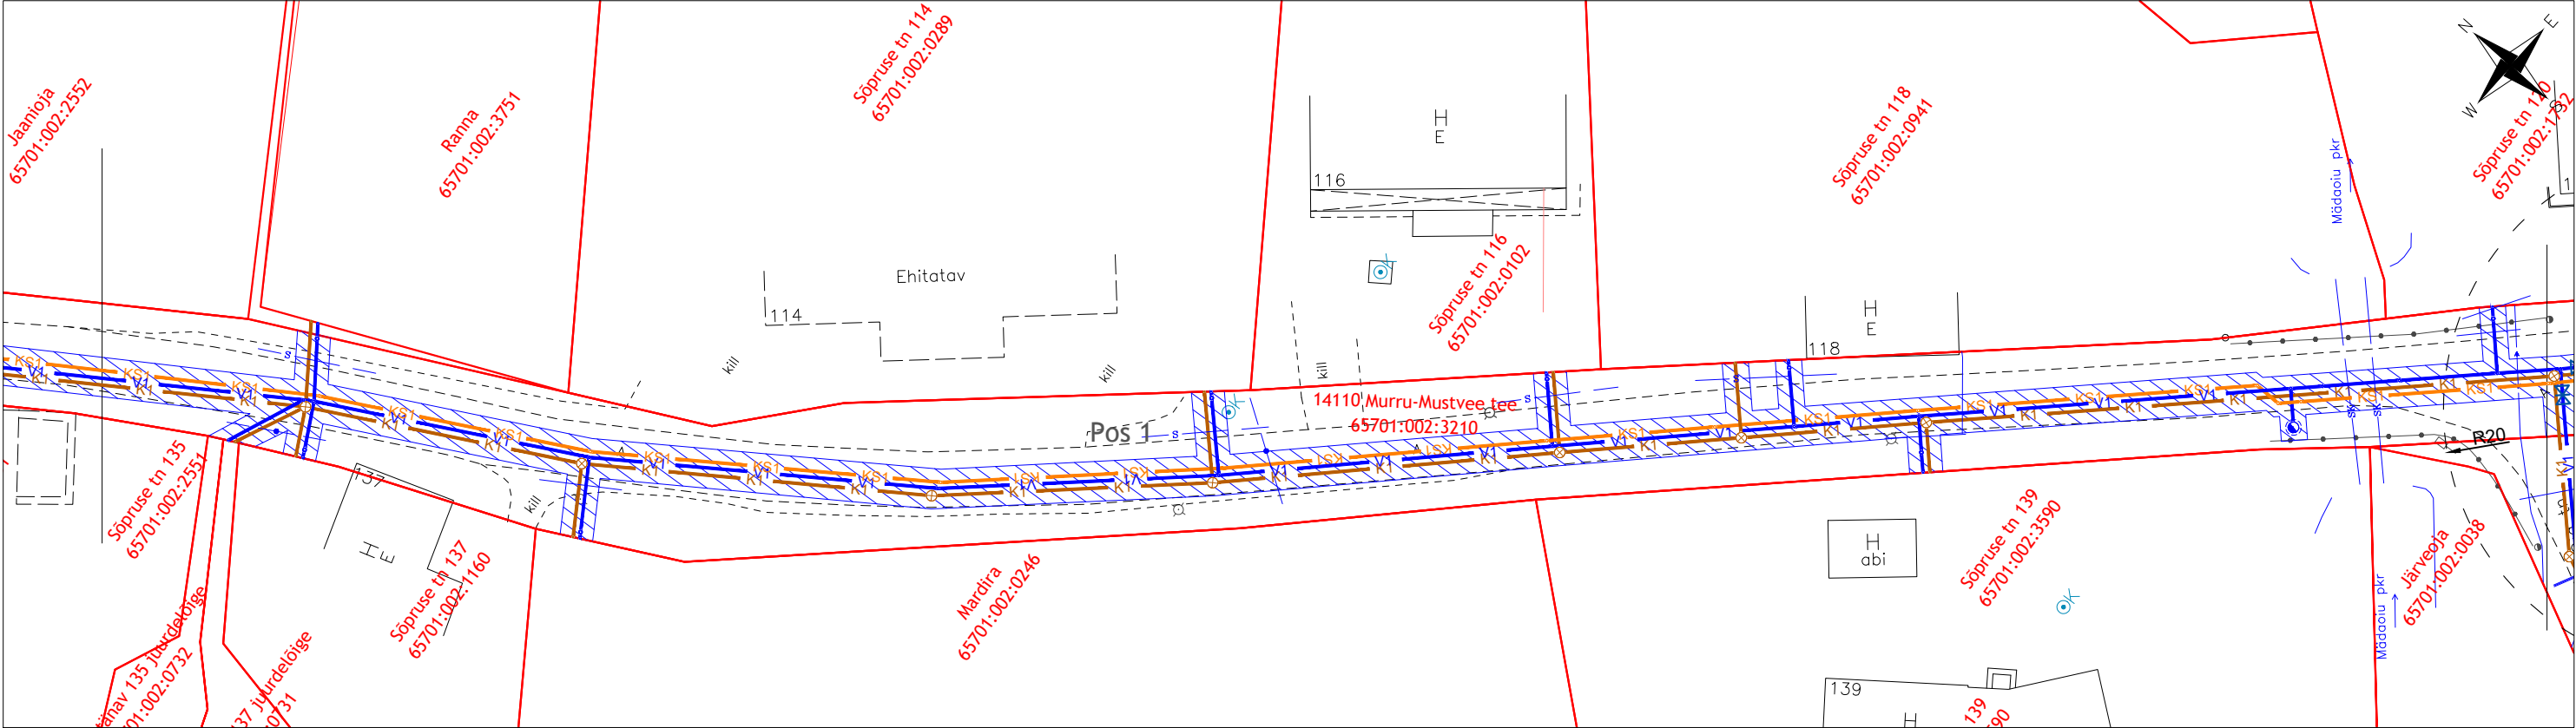

TINGMÄRGID:

- Katastriüksuse piir
- Projekteeritav veetorustik
- Projekteeritav veetorustik
- Projekteeritav kanalisatsioonitorustik
- Projekteeritav survekanalisatsioonitorustik
- Projekteeritav survekanalisatsioonitorustik
- Kasutusõiguse ala





Projekteeritav reoveepumpla koos kujaga

IKÕ ala Pos nr (plaanil)	Kinnistu registriosa nr	Katastriüksuse tunnus, nimi ja sihtotstarve	IKÕ ala pindala m²
Pos 1	6005950	65701:002:3210; 14110 Murru-Mustvee tee; transpordimaa	6000

Projekti nimetus / asukoht Kasepää küla ühisveevärgi ja -kanalisatsiooni projekteerimine			Töö nr 3348
Koostaja Keskkonnaprojekt OÜ	Möötkava 1:500	Leht / formaat 3/5 A3	Kuupäev 06.08.2026

Isikliku kasutusõiguse seadmise plaan

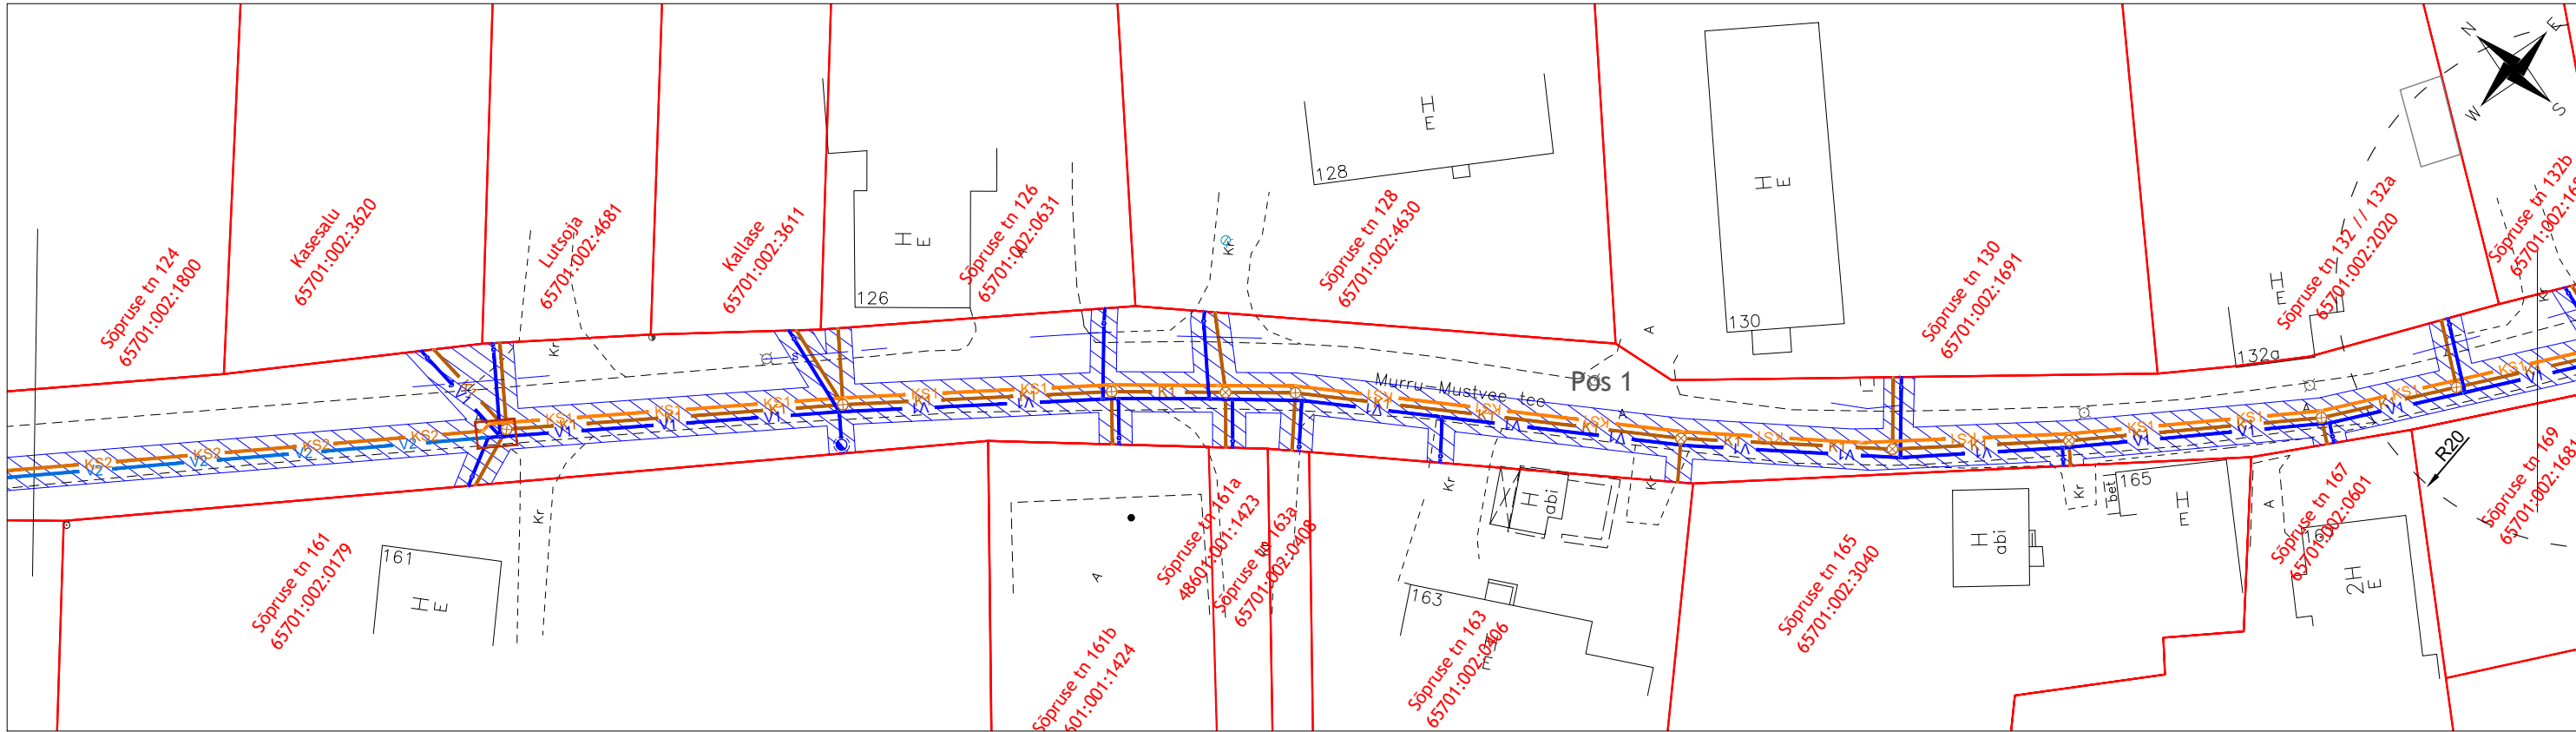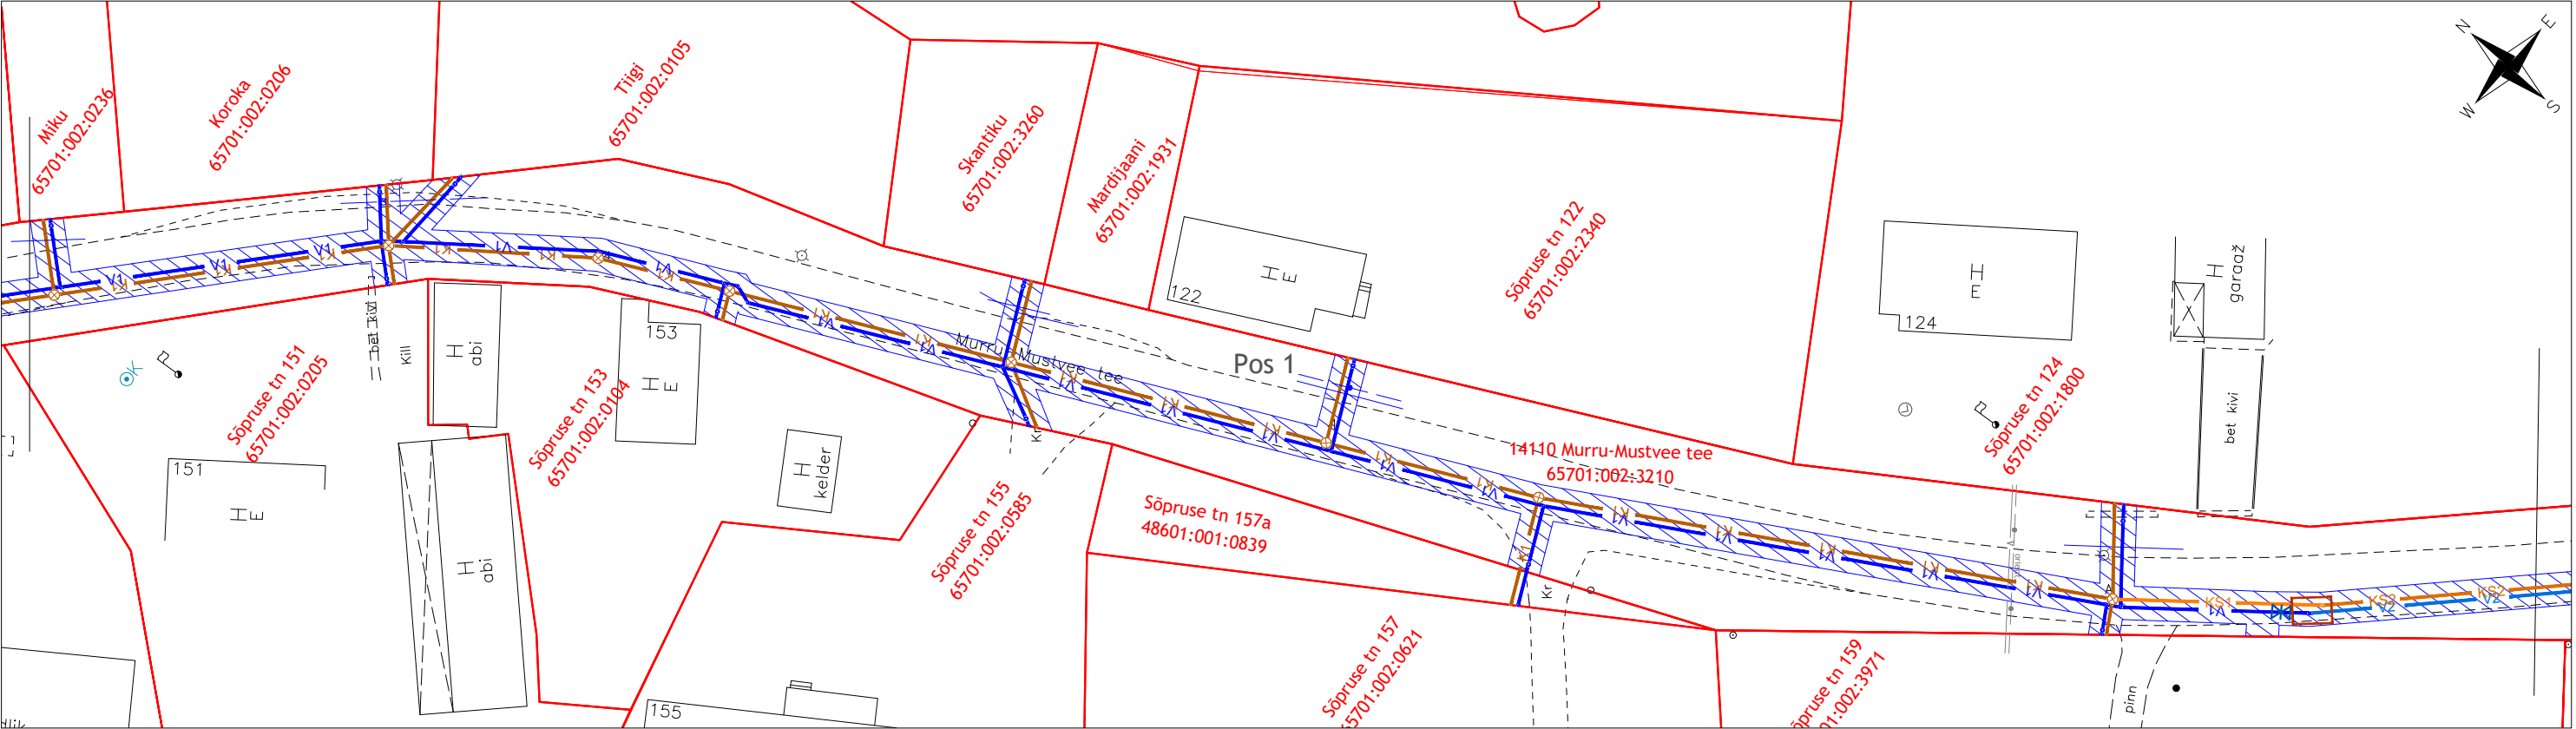



TINGMÄRGID:

- Katastriüksuse piir
- V1 — V1 — Projekteeritav veetorustik
- V2 — V2 — Projekteeritav veetorustik
- K1 — K1 — Projekteeritav kanalisatsioonitorustik
- KS1 — KS1 — Projekteeritav survekanalisatsioonitorustik
- KS2 — KS2 — Projekteeritav survekanalisatsioonitorustik
- ▨ Kasutusõiguse ala

IKÕ ala Pos nr (plaanil)	Kinnistu registriosa nr	Katastriüksuse tunnus, nimi ja sihtotstarve	IKÕ ala pindala m²
Pos 1	6005950	65701:002:3210; 14110 Murru-Mustvee tee; transpordimaa	6000

Projekti nimetus / asukoht Kasepää küla ühisveevärgi ja -kanalisatsiooni projekteerimine			Töö nr 3348
Koostaja Keskkonnaprojekt OÜ	Möötkava 1:500	Leht / formaat 4/5 A3	Kuupäev 06.08.2026

Isikliku kasutusõiguse seadmise plaan

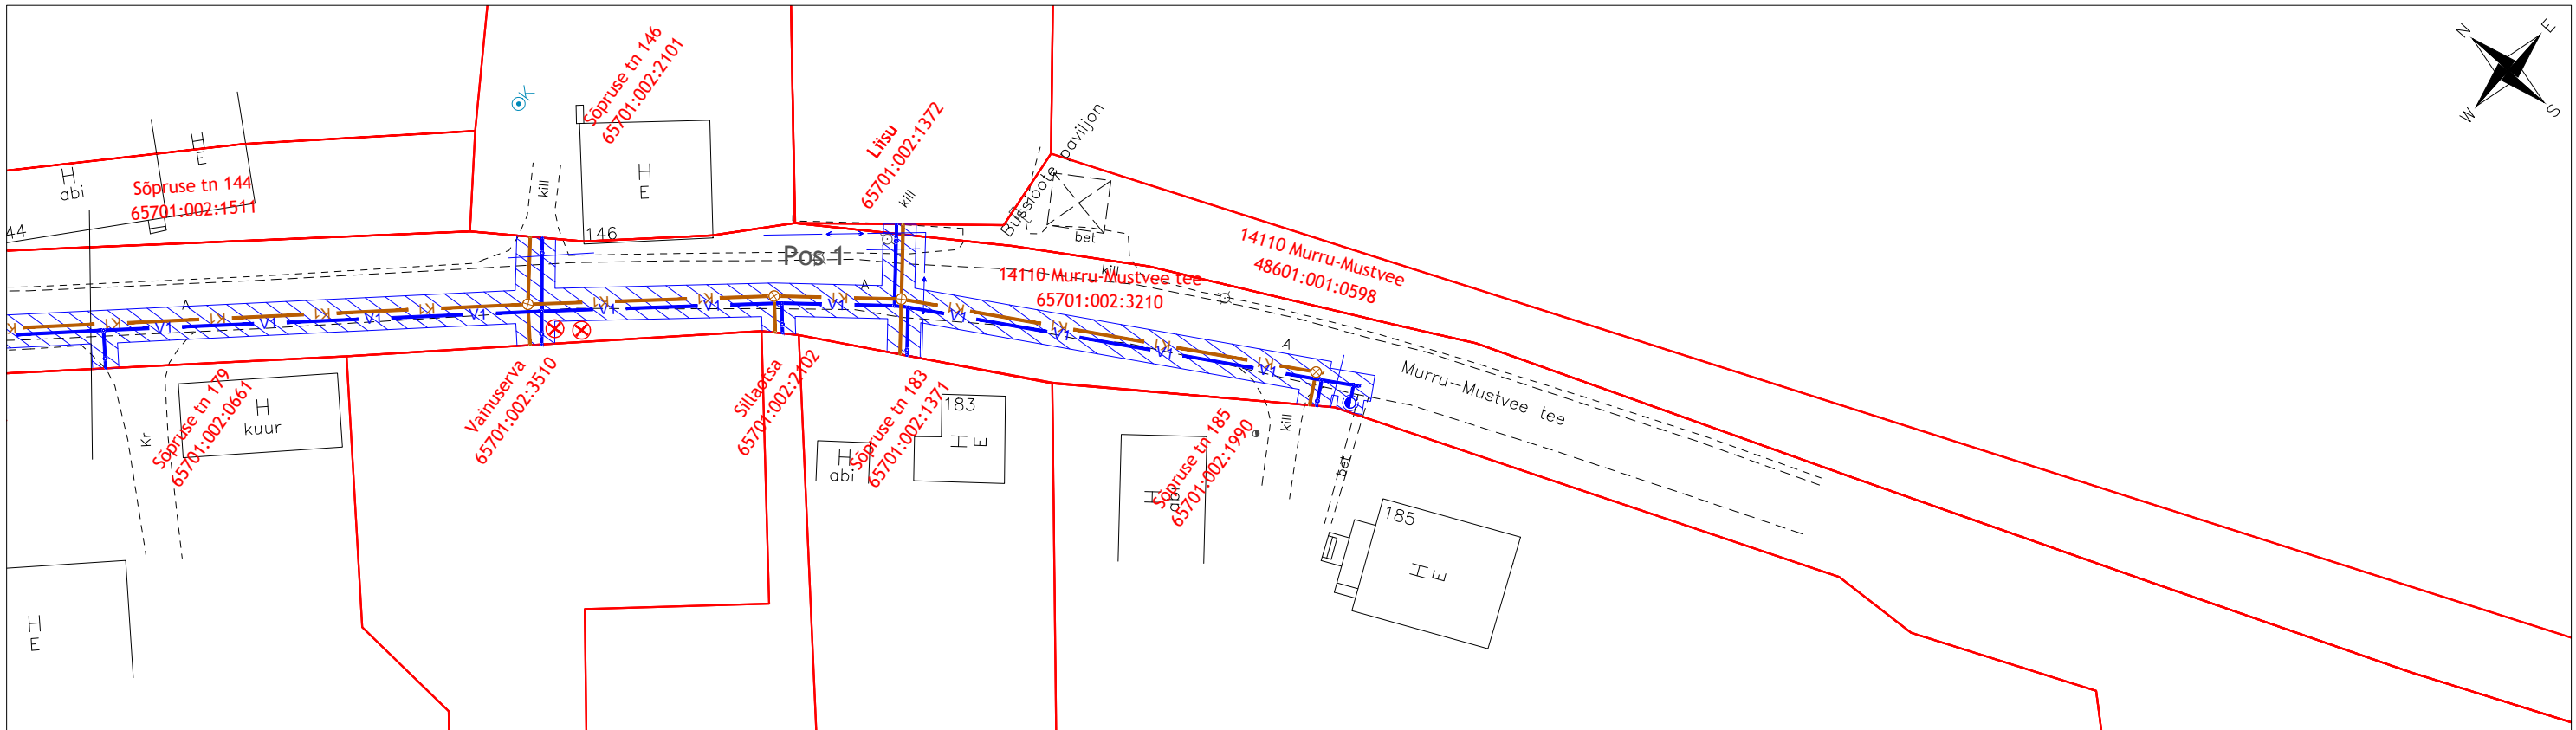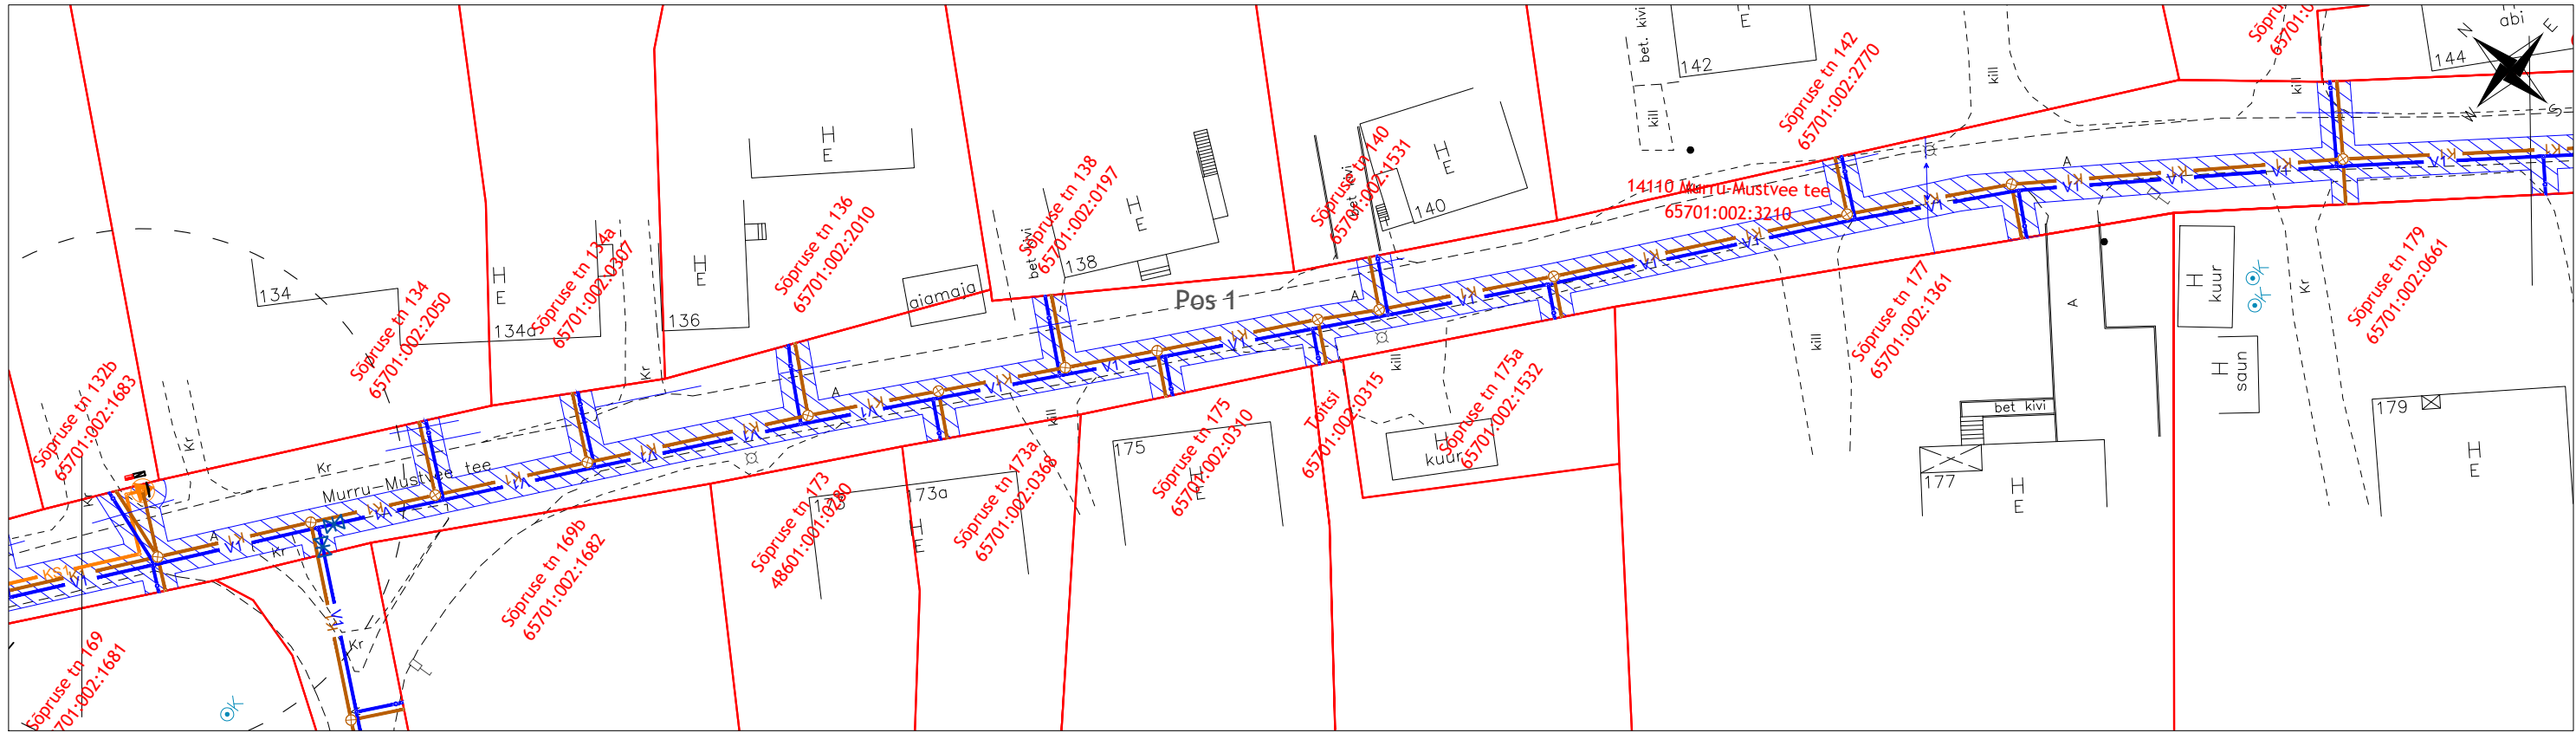

TINGMÄRGID:

- Katastriüksuse piir

Projekteeritav veetorustik

Projekteeritav kanalisatsioonitorustik

Projekteeritav survekanalisatsioonitorustik

Kasutusõiguse ala

IKÕ ala Pos nr (plaanil)	Kinnistu registriosa nr	Katastriüksuse tunnus, nimi ja sihtotstarve	IKÕ ala pindala m²
Pos 1	6005950	65701:002:3210; 14110 Murru-Mustvee tee; transpordimaa	6000

Projekti nimetus / asukoht			Töö nr
Kasepää küla ühisveevärgi ja -kanalisatsiooni projekteerimine			3348
Koostaja	Mõõtka	Leht / formaat	Kuupäev
Keskonnaprojekt OÜ	1:500	5/5 A3	06.08.2026