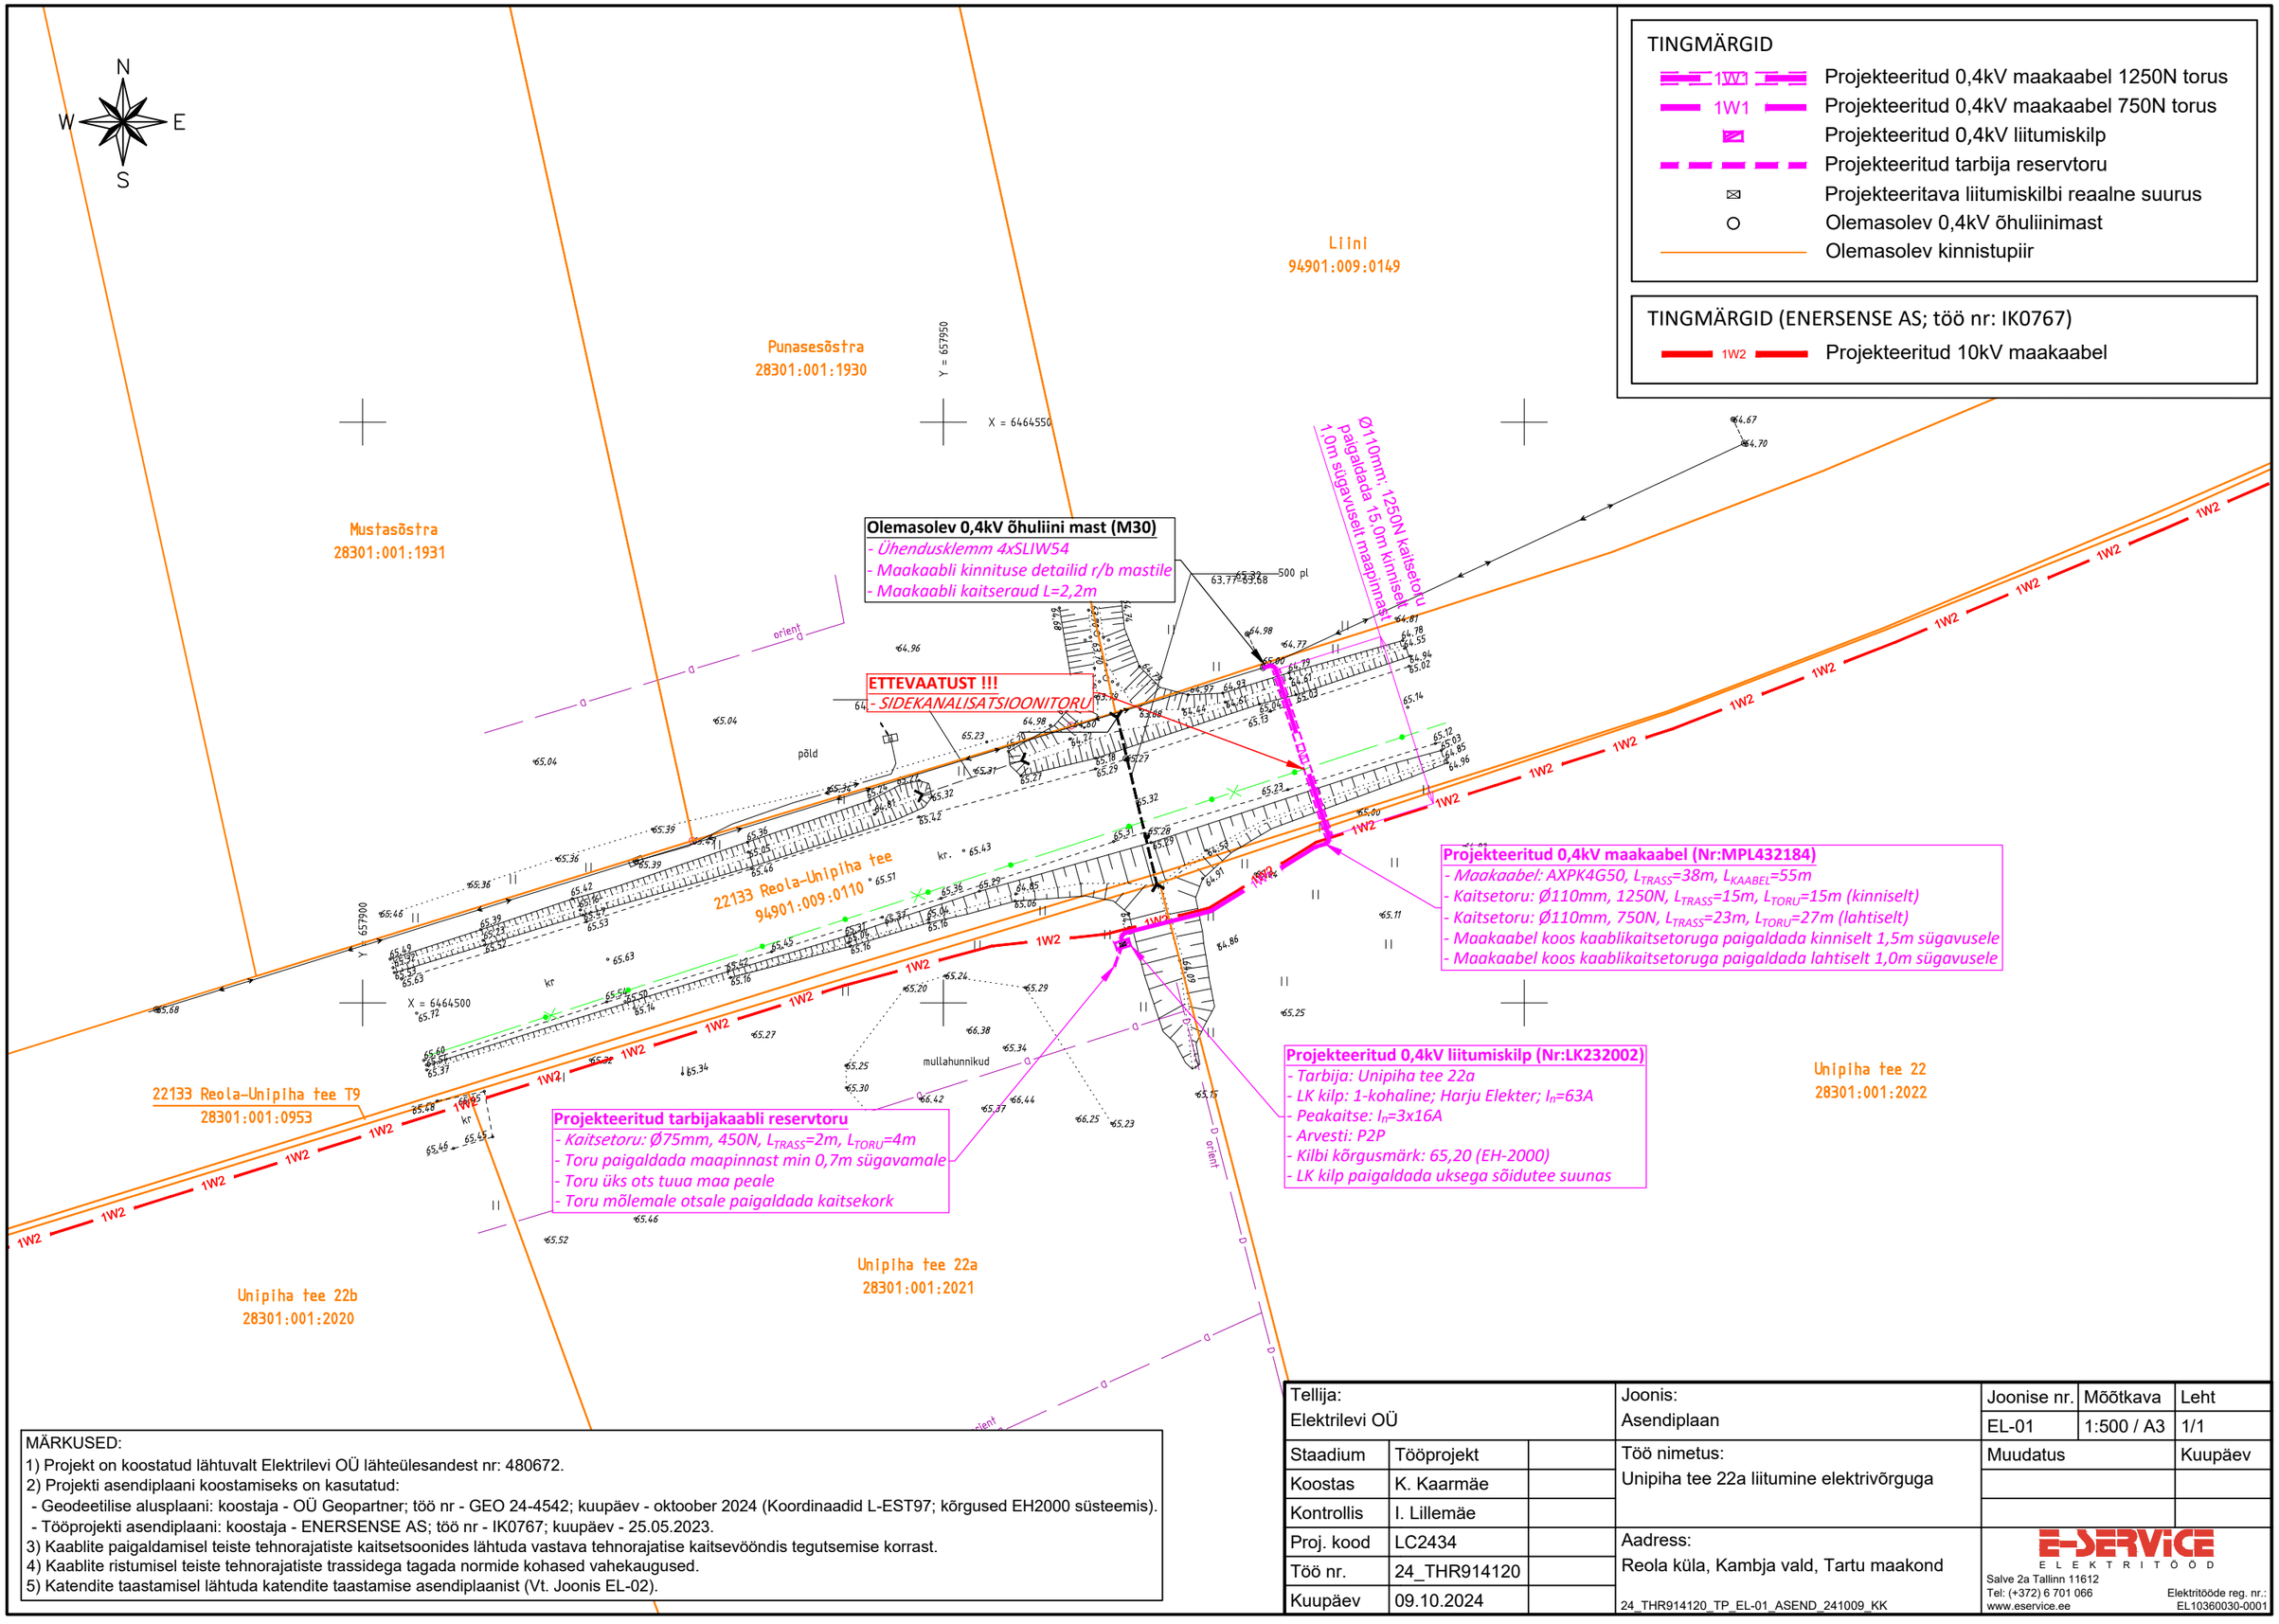

MÄRKUSED:
1) Projekt on koostatud lähtuvalt Elektrilevi OÜ lähteülesandest nr: 480672.
2) Projekti asendiplaani koostamiseks on kasutatud:
 - Geodeetilise alusplaani: koostaja - OÜ Geopartner; töö nr - GEO 24-4542; kuupäev - oktoober 2024 (Koordinaadid L-EST97; kõrgused EH2000 süsteemis).
 - Tööprojekti asendiplaani: koostaja - ENERSENSE AS; töö nr - IK0767; kuupäev - 25.05.2023.
3) Kaablite paigaldamisel teiste tehnorajatiste kaitsetsoonides lähtuda vastava tehnorajatise kaitsevööndis tegutsemise korrast.
4) Kaablite ristumisel teiste tehnorajatiste trassidega tagada normide kohased vahekaugused.
5) Katendite taastamisel lähtuda katendite taastamise asendiplaanist (Vt. Joonis EL-02).

Tellija: Elektrilevi OÜ			Joonis: Asendiplaan	Joonise nr.	Mõõtkava / Leht
				EL-01	1:500 / A3 / 1/1
Staadium	Tööprojekt		Töö nimetus: Unipiha tee 22a liitumine elektrivõrguga	Muudatus	Kuupäev
Koostas	K. Kaarmäe				
Kontrollis	I. Lillemäe				
Proj. kood	LC2434		Aadress: Reola küla, Kambja vald, Tartu maakond		
Töö nr.	24_THR914120				
Kuupäev	09.10.2024		24_THR914120_TP_EL-01_ASEND_241009_KK		

E-SERVICE ELEKTRITÖÖD
Salve 2a Tallinn 11612
Tel: (+372) 6 701 066
www.eservice.ee
Elektritööde reg. nr.: EL10360030-0001