


ISIKLIKU KASUTUSÕIGUSE SEADMISE PLAAN
22133 Reola-Unipiha tee T9, Reola küla, Kambja vald, Tartu maakond
Registriosa/katastriüksuse tunnus:18105750/ 28301:001:0953

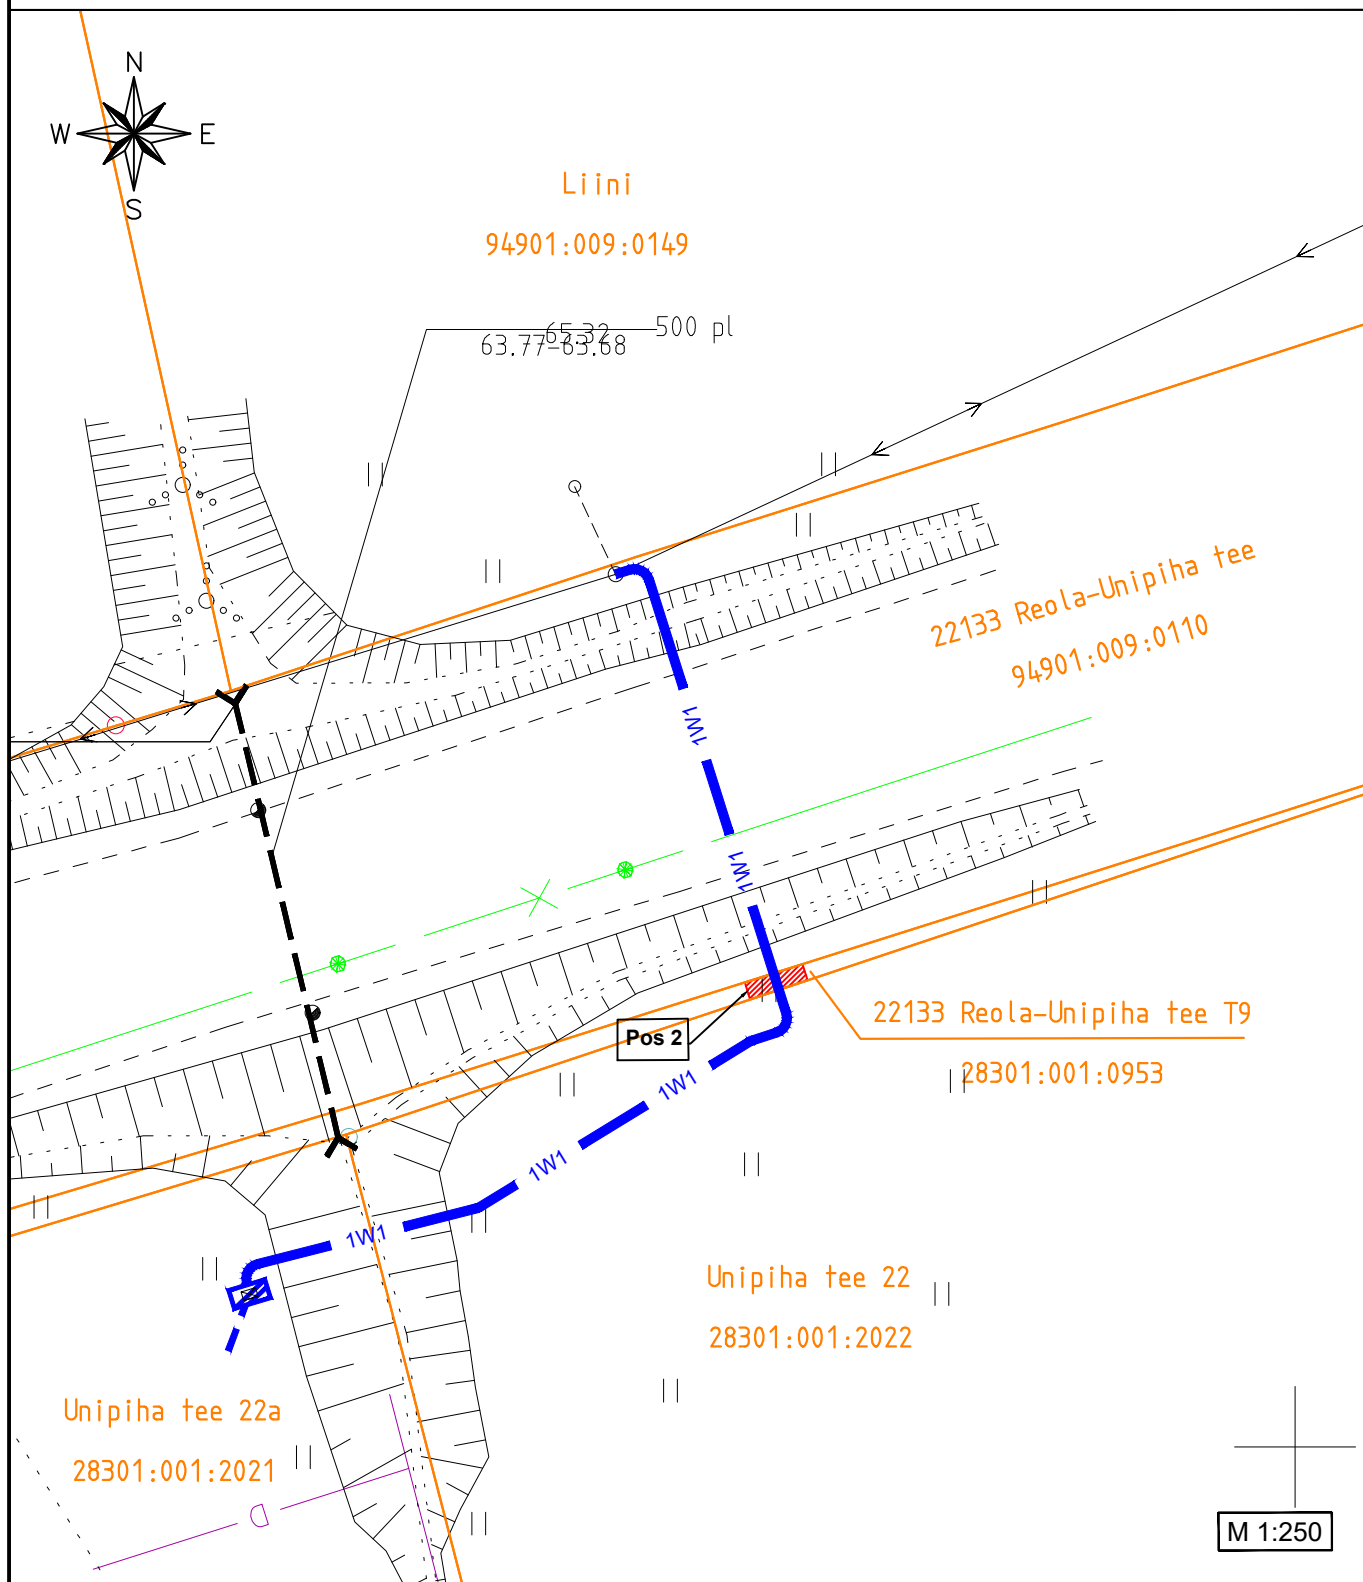

TINGMÄRGID

- 1W1 — Projekteeritud 0,4 kV maakaabel
- Projekteeritud 0,4kV liitumiskilp
- Kinnistu piir
- ▨ Isikliku kasutusõiguse ala

- 1) Kaitsevöönd maakaabelliini korral on 1m äärmisest kaablist mõlemas suunas.
- 2) Isikliku kasutusõiguse ala suurus on 1m².

Koostas: Kristiina Kaarmäe
E-Service AS projekteerija