




VAADE 5

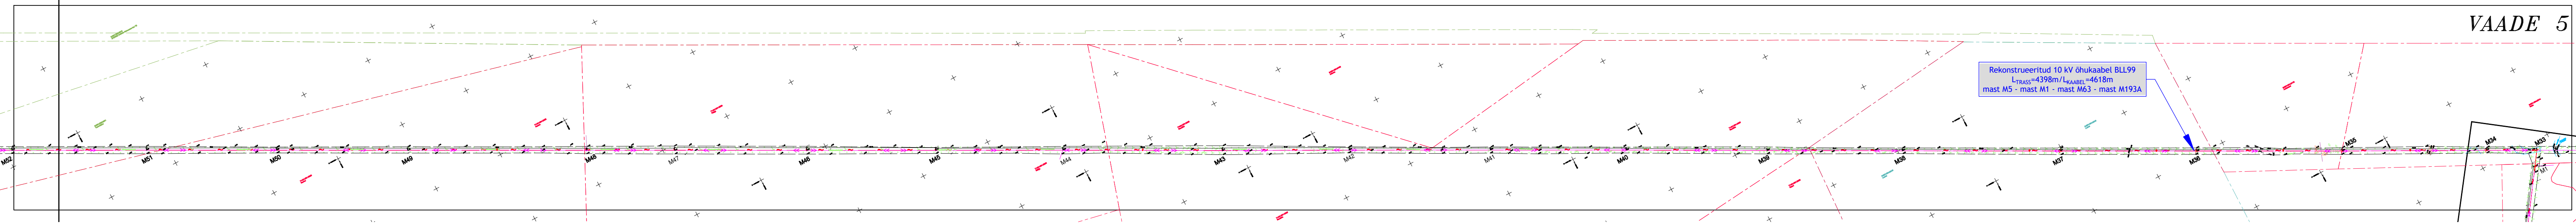


VAADE 6

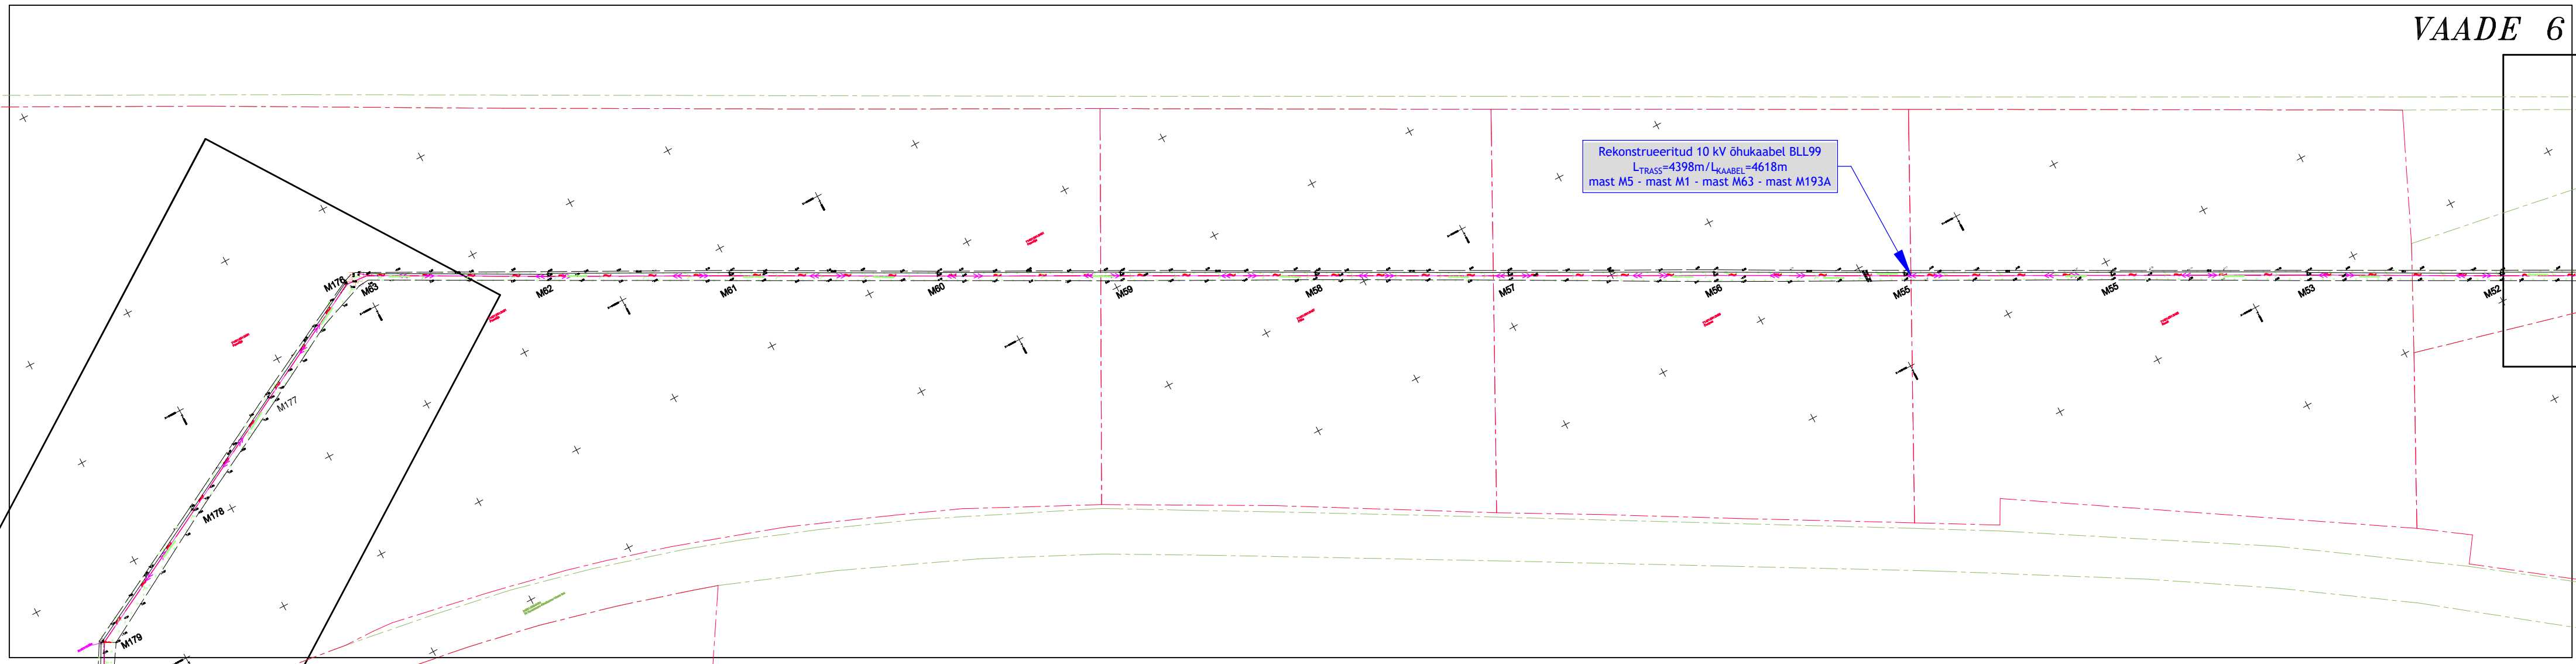

VAADE 7

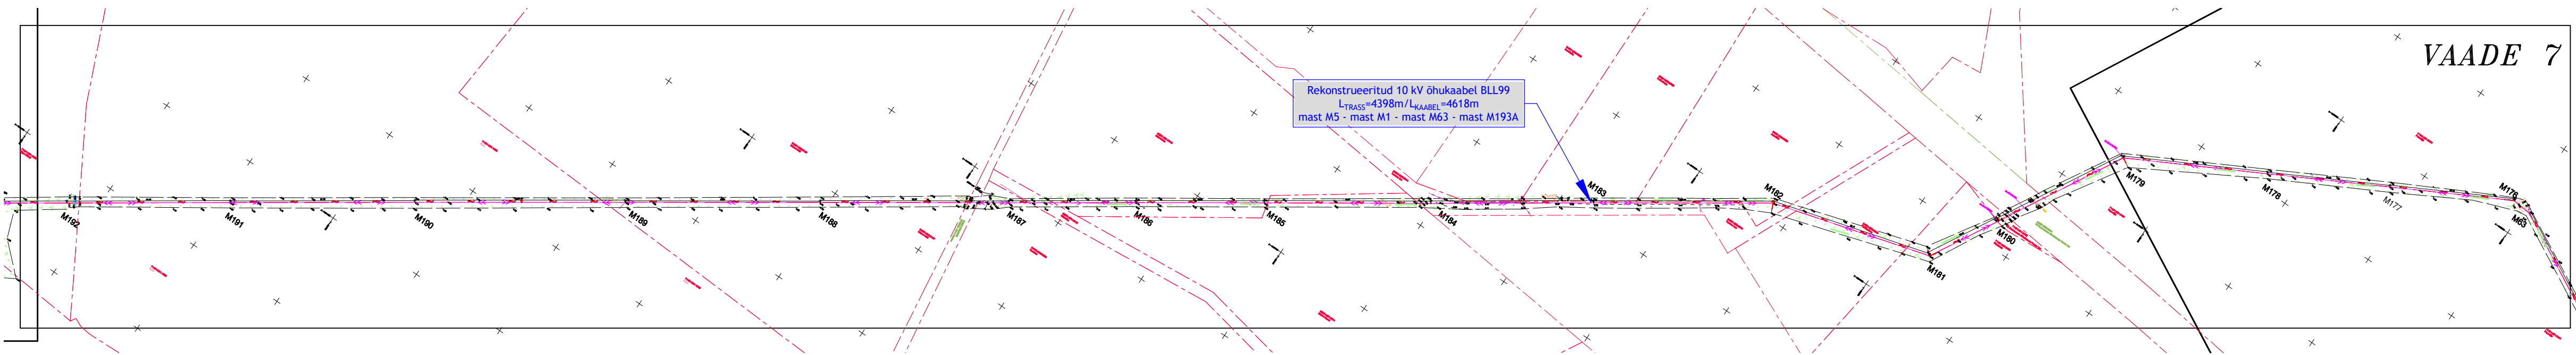


VAADE 8
1:500

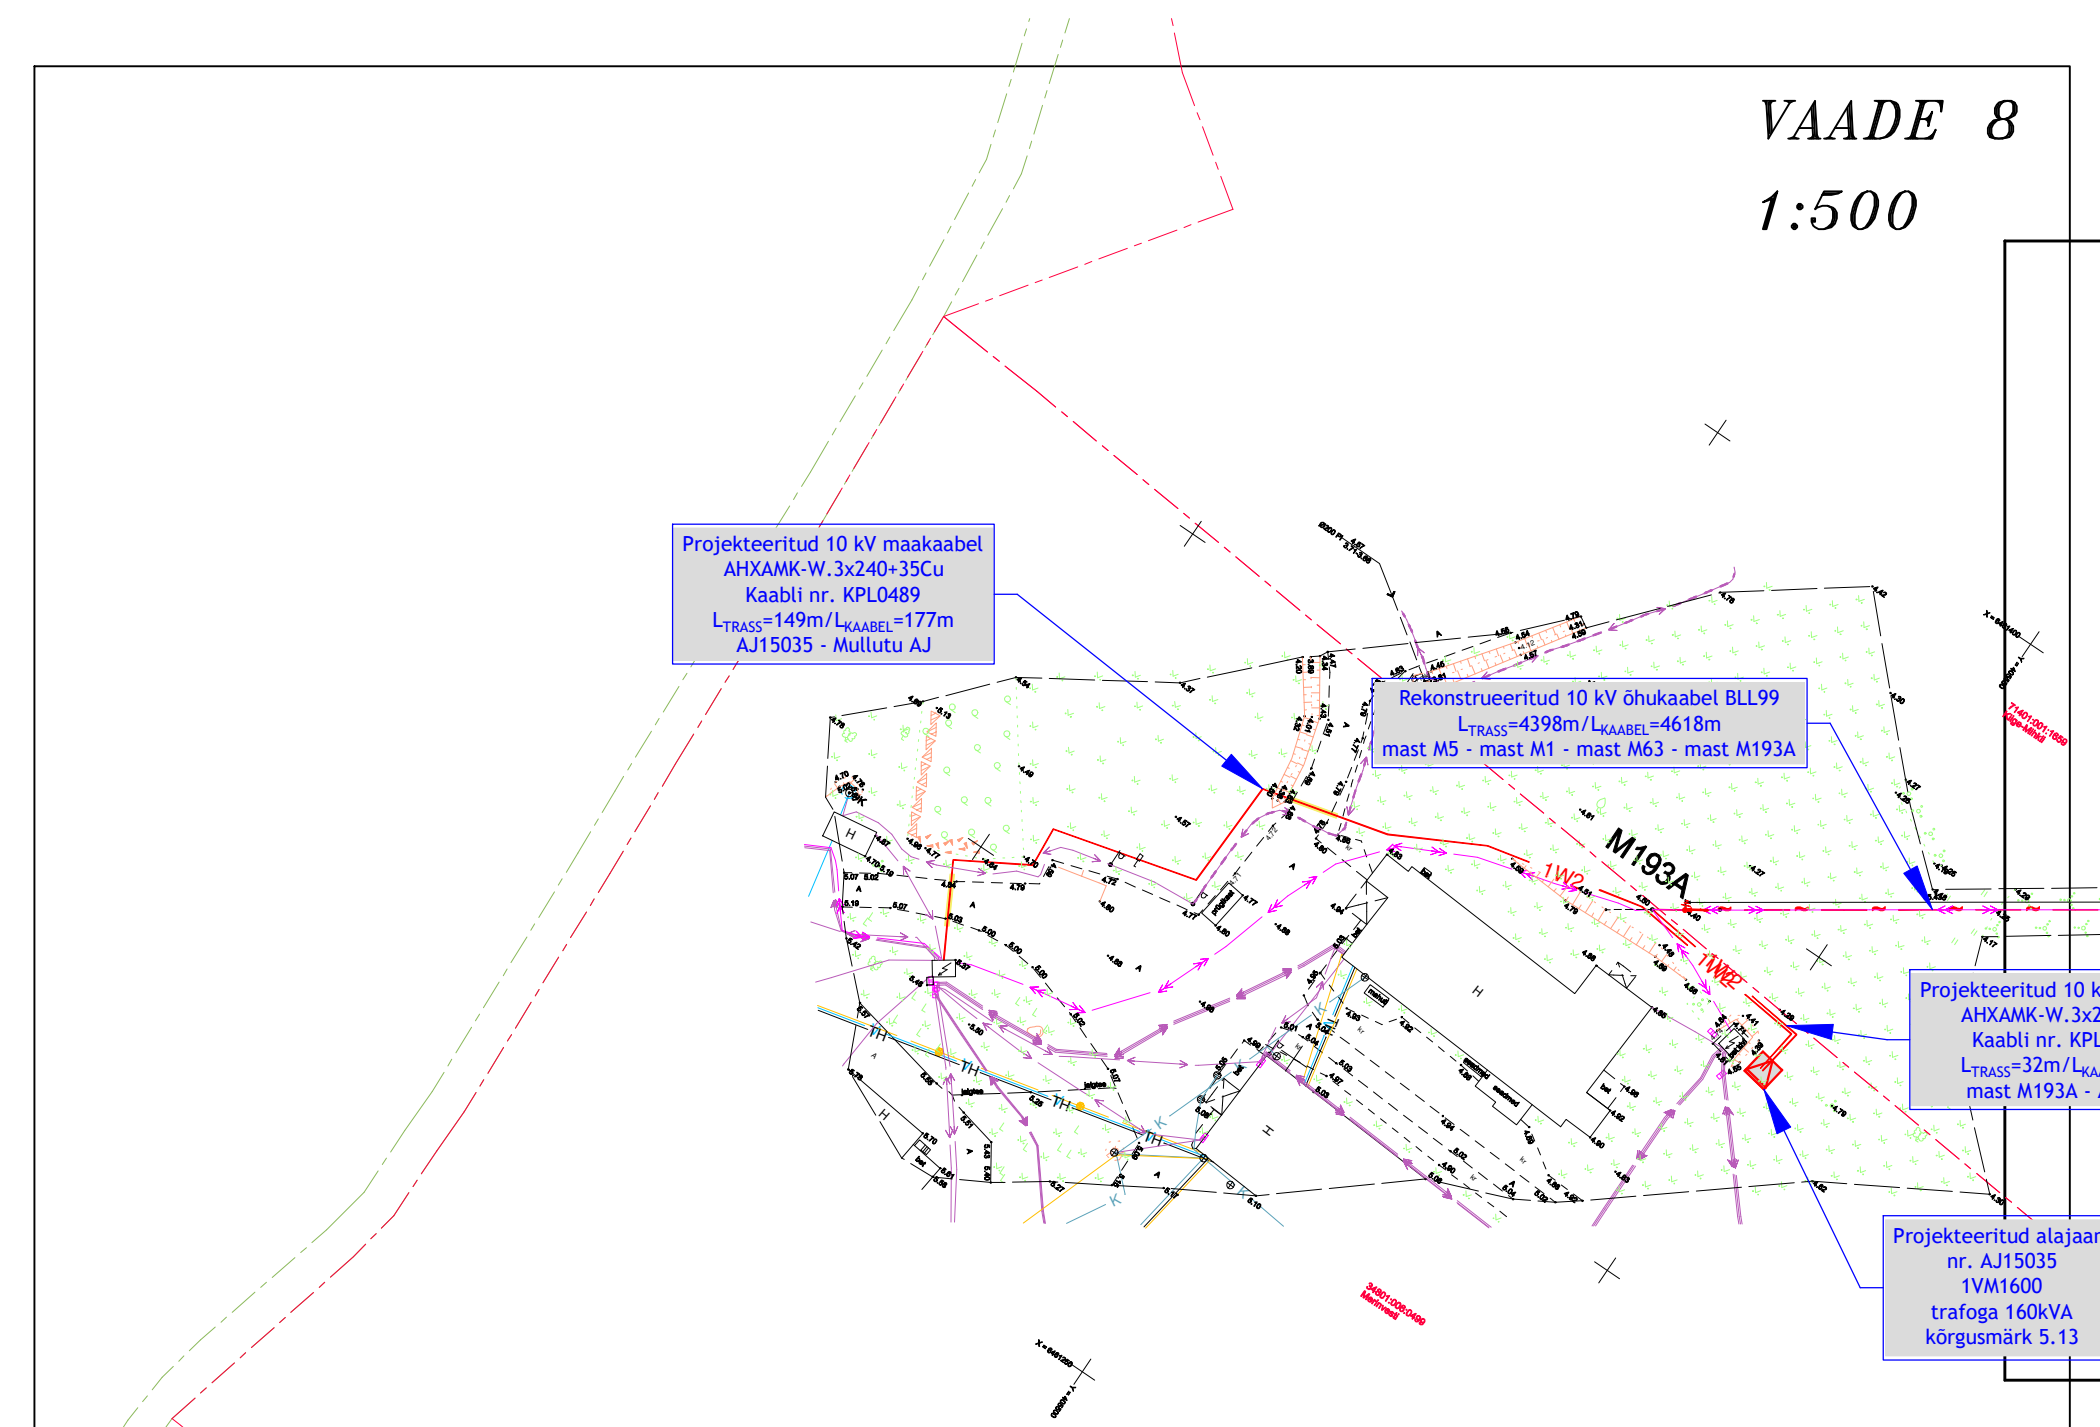

TINGMÄRGID

- | | | | | |
|--|---|--|-----|-------------------------------------|
| | Rekonstrueeritud 10kV õhulin | | 1W1 | Projekteeritud 0,4kV maakaabel |
| | Projekteeritud 10kV maakaabel | | | Projekteeritud liitumisklip |
| | Projekteeritud maanduspaigndis | | | Projekteeritud jaotusklip |
| | Projekteeritud tõmmis | | | Projekteeritud jätkumuhv/siirdemuhv |
| | Projekteeritud pultmast | | | Projekteeritud puurimistoru 1250N |
| | Projekteeritud tugi | | | Projekteeritud kaitsetoru 750N |
| | Kruuskatte taastamine | | | |
| | Halljasala taastamine | | | |
| | Projekteeritud stardikaevik (1,5 x 1,5 m) | | | |

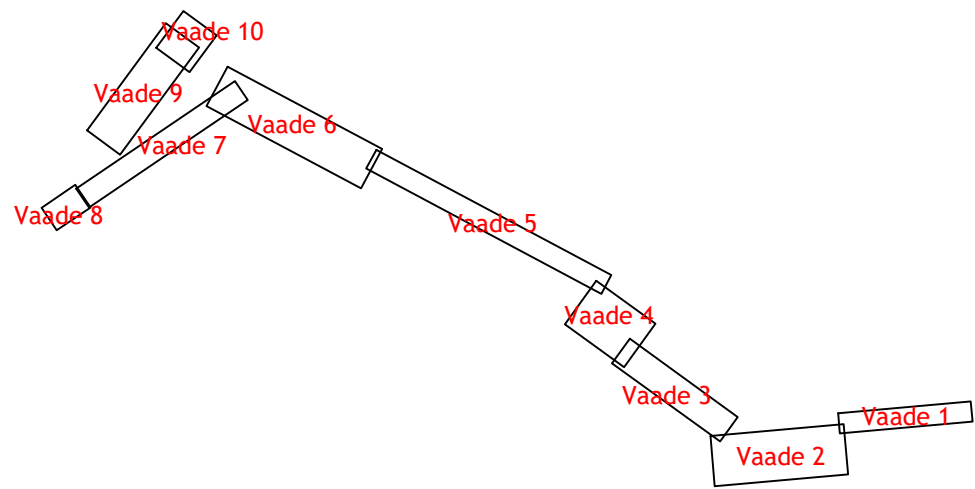

Muudatuse nr	Kuupäev	Projekteerija	Vastutav spetsialist	Selgitus
Projekteerija			Töö nimetus	Töö tellija
Keskonnaprojekt OÜ KESKONNAPROJEKT A. Ringtee 12, 51013 Tartu T: +372 7305 060 E: kpo@keskonnaprojekt.ee MTK reg nr. EL0769210-0001			Kaitsme nimivoolu suurendamine Merinvest-II	Elektrilevi OÜ
			Joonise nimetus	Töö väljaandmise aeg
			Asendiplaan	Joonise digiaadress
				LR9601_IP2_EL-4-01_asendiplaan.dwg
Kontrollis		Alkiri/alkirjastatud digitaalselt/	Objekti aadress	Projekti staadium
Marek Uiboupin		Alkiri/alkirjastatud digitaalselt/	Mullutu küla, Saaremaa vald, Saare maakond	Töö number
Projekteeris		Alkiri/alkirjastatud digitaalselt/		PP
Tanet Vaabel				1:1000
				EL-4-03