

Isikliku kasutusõiguse asendiplaan


Kinnistu nimi: 12 Kose-Jägala tee

Katastritunnus: 14001:001:0192

Asukoht: Aavere küla, Anija vald, Harju maakond

Kirjanurk OÜ töö nr 11425P

Anija vald, Anija küla, Kehra tee Põn

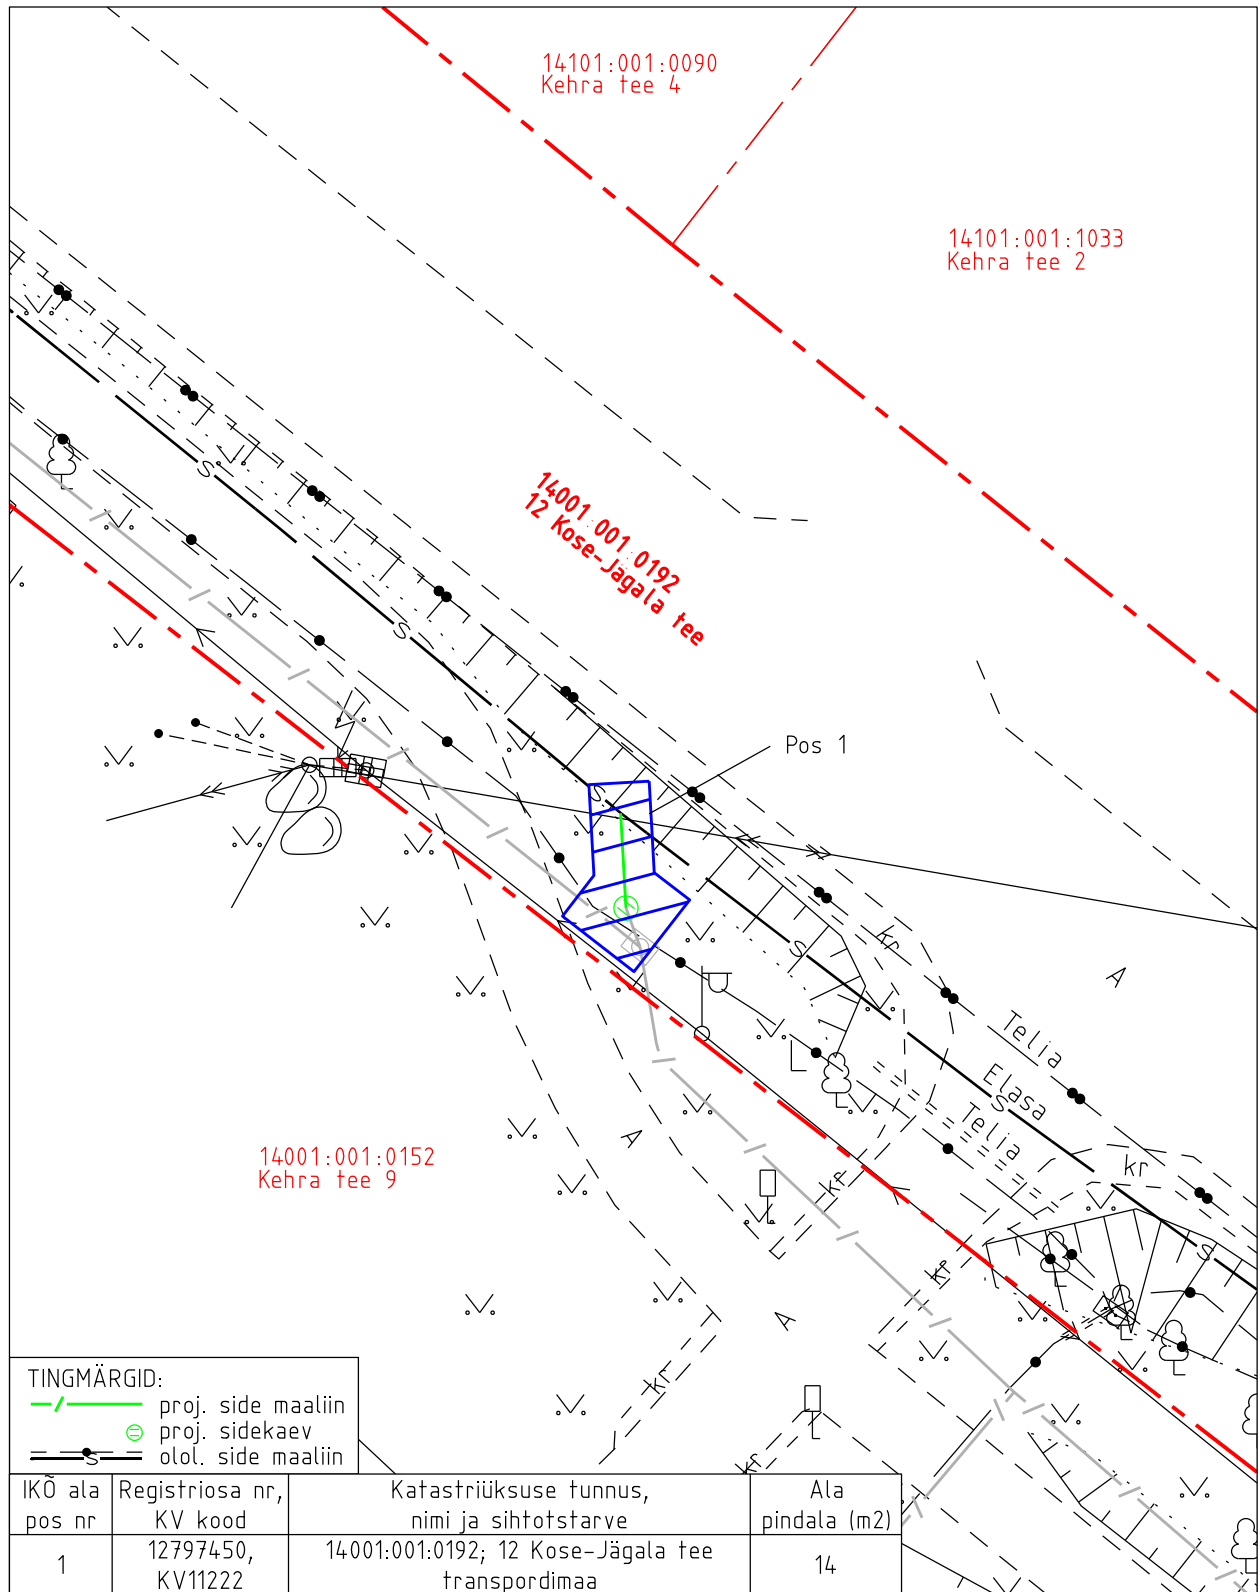

Isikliku kasutusõiguse pindala kokku ligikaudu 14 m<sup>2</sup>

Koormatava katastriüksuse piir

Katastriüksuste piirid

Plaan 1-1

M 1:250

Koostaja:

OÜ Kirjanurk