

Koormatava ala asendiplaan

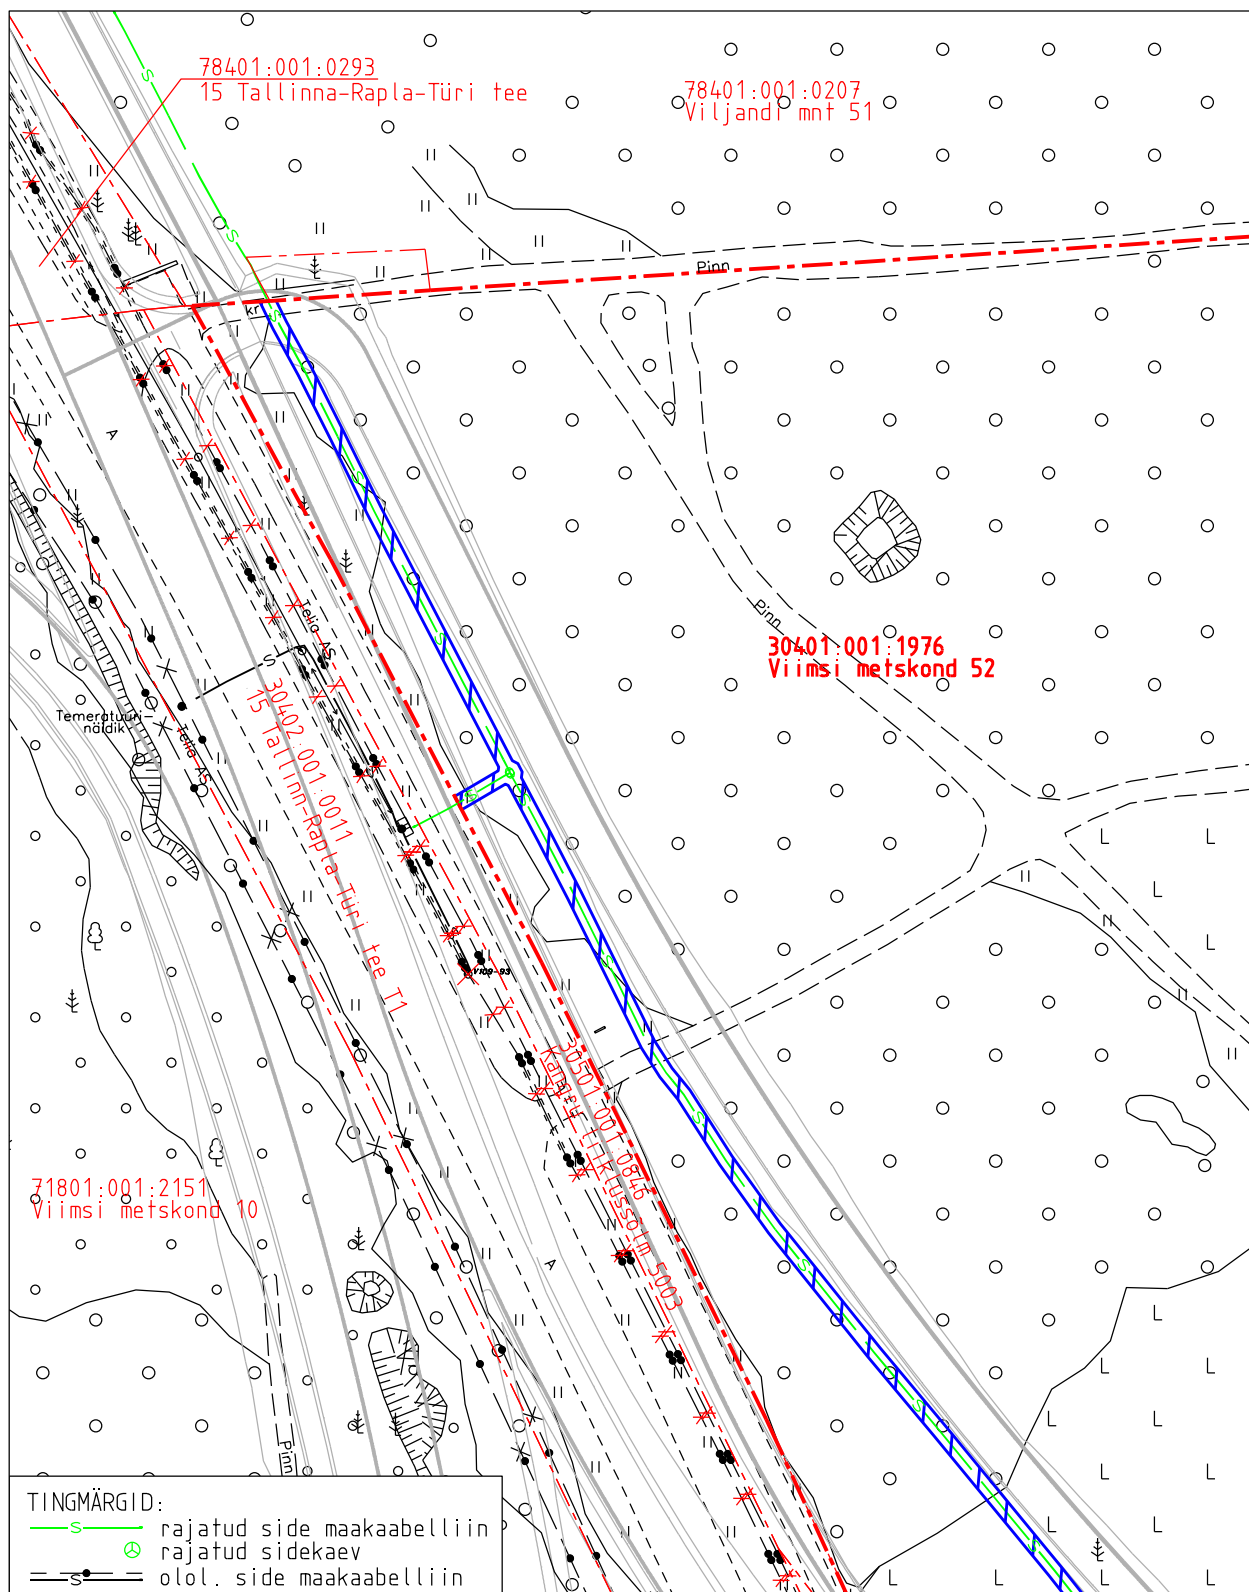
Kinnistu nimi: Viimsi metskond 52 (reg.nr 5435950)




Katastritunnus: 30401:001:1976

Asukoht: Harju maakond, Kiili vald, Kangru alevik

GRK Eesti AS töö nr RBDTD-EE-DS2-DPS2_GRK_OR0350

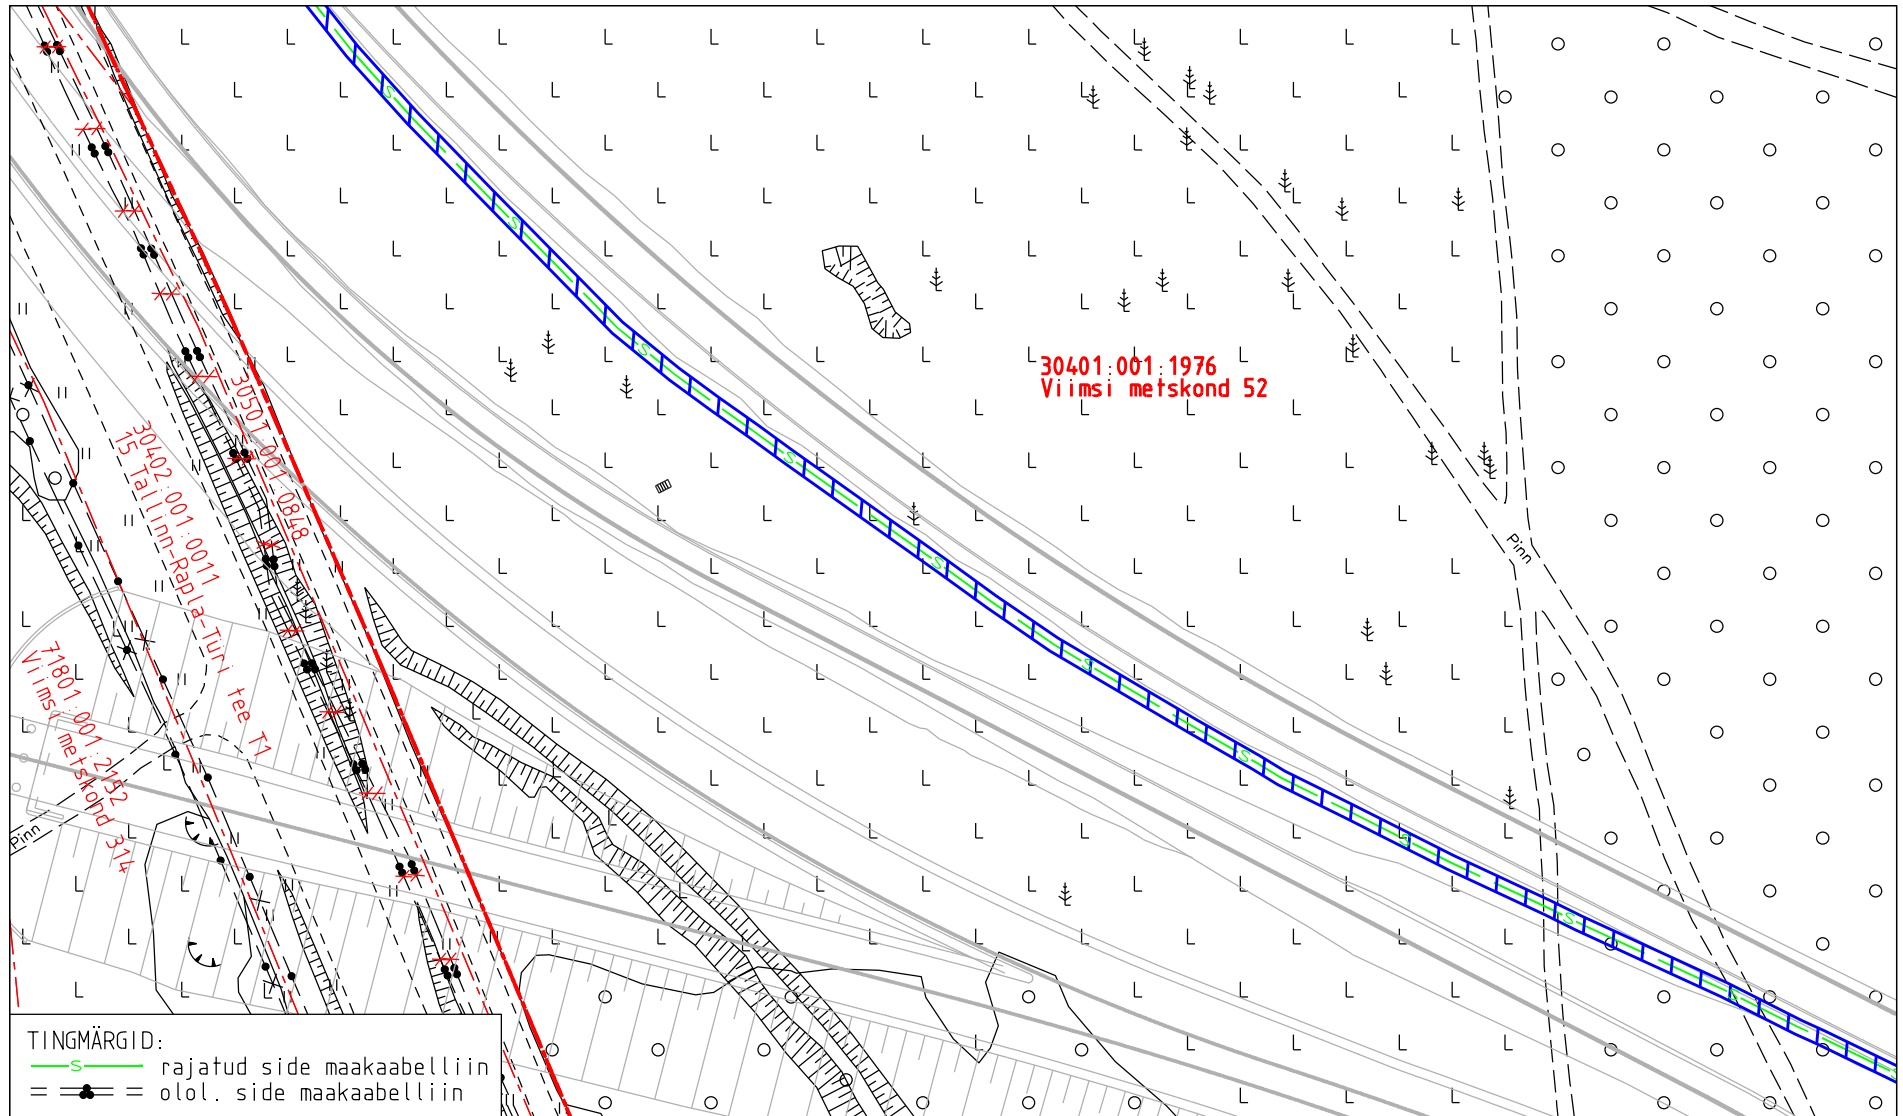
Kangru liiklussõlme ja Rail Balticut ületavate viaduktide ehitustööd (OR0350)






-  Koormatava ala pindala kokku ligikaudu 1696 m²
-  Koormatava katastriüksuse piir
-  Katastriüksuste piirid (väljavõte 11.11.2025)

Plaan 1-1
M 1:1000

Koostaja:
OÜ Kirjanurk

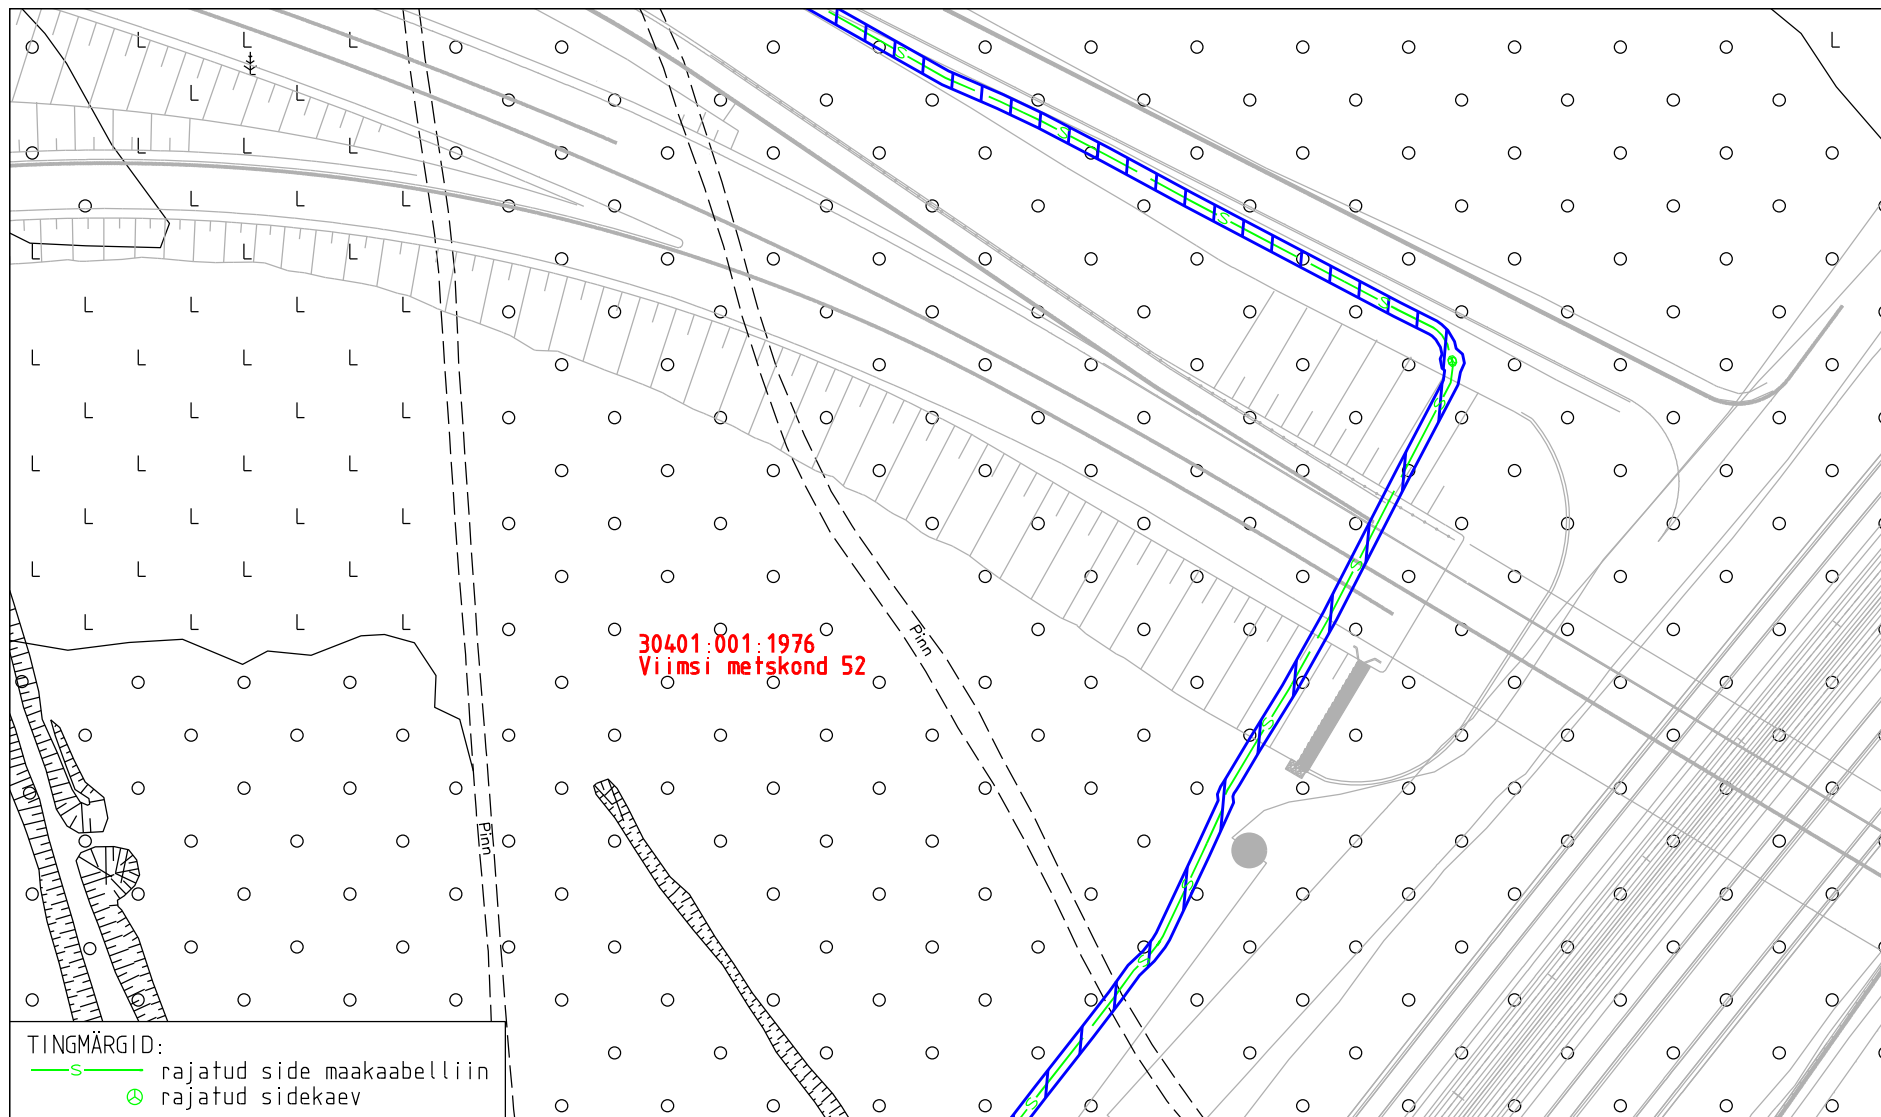


TINGMÄRGID:
 -s- rajatud side maakaabelliin
 =●= olol. side maakaabelliin




-  Koormatava ala pindala kokku ligikaudu 1696 m²
-  Katastriüksuste piirid (väljavõtte 11.11.2025)
-  Koormatava katastriüksuse piir

Koormatava ala asendiplaan
 Kinnistu nimi: Viimsi metskond 52 (reg.nr 5435950)
 Katastritunnus: 30401:001:1976
 Asukoht: Harju maakond, Kiili vald, Kangru alevik
 GRK Eesti AS töö nr RBTD-EE-DS2-DPS2_GRK_OR0350
 Kangru liiklussõlme ja Rail Balticut ületavate viaduktide ehitustööd (OR0350)

Koostaja:
 OÜ Kirjanurk

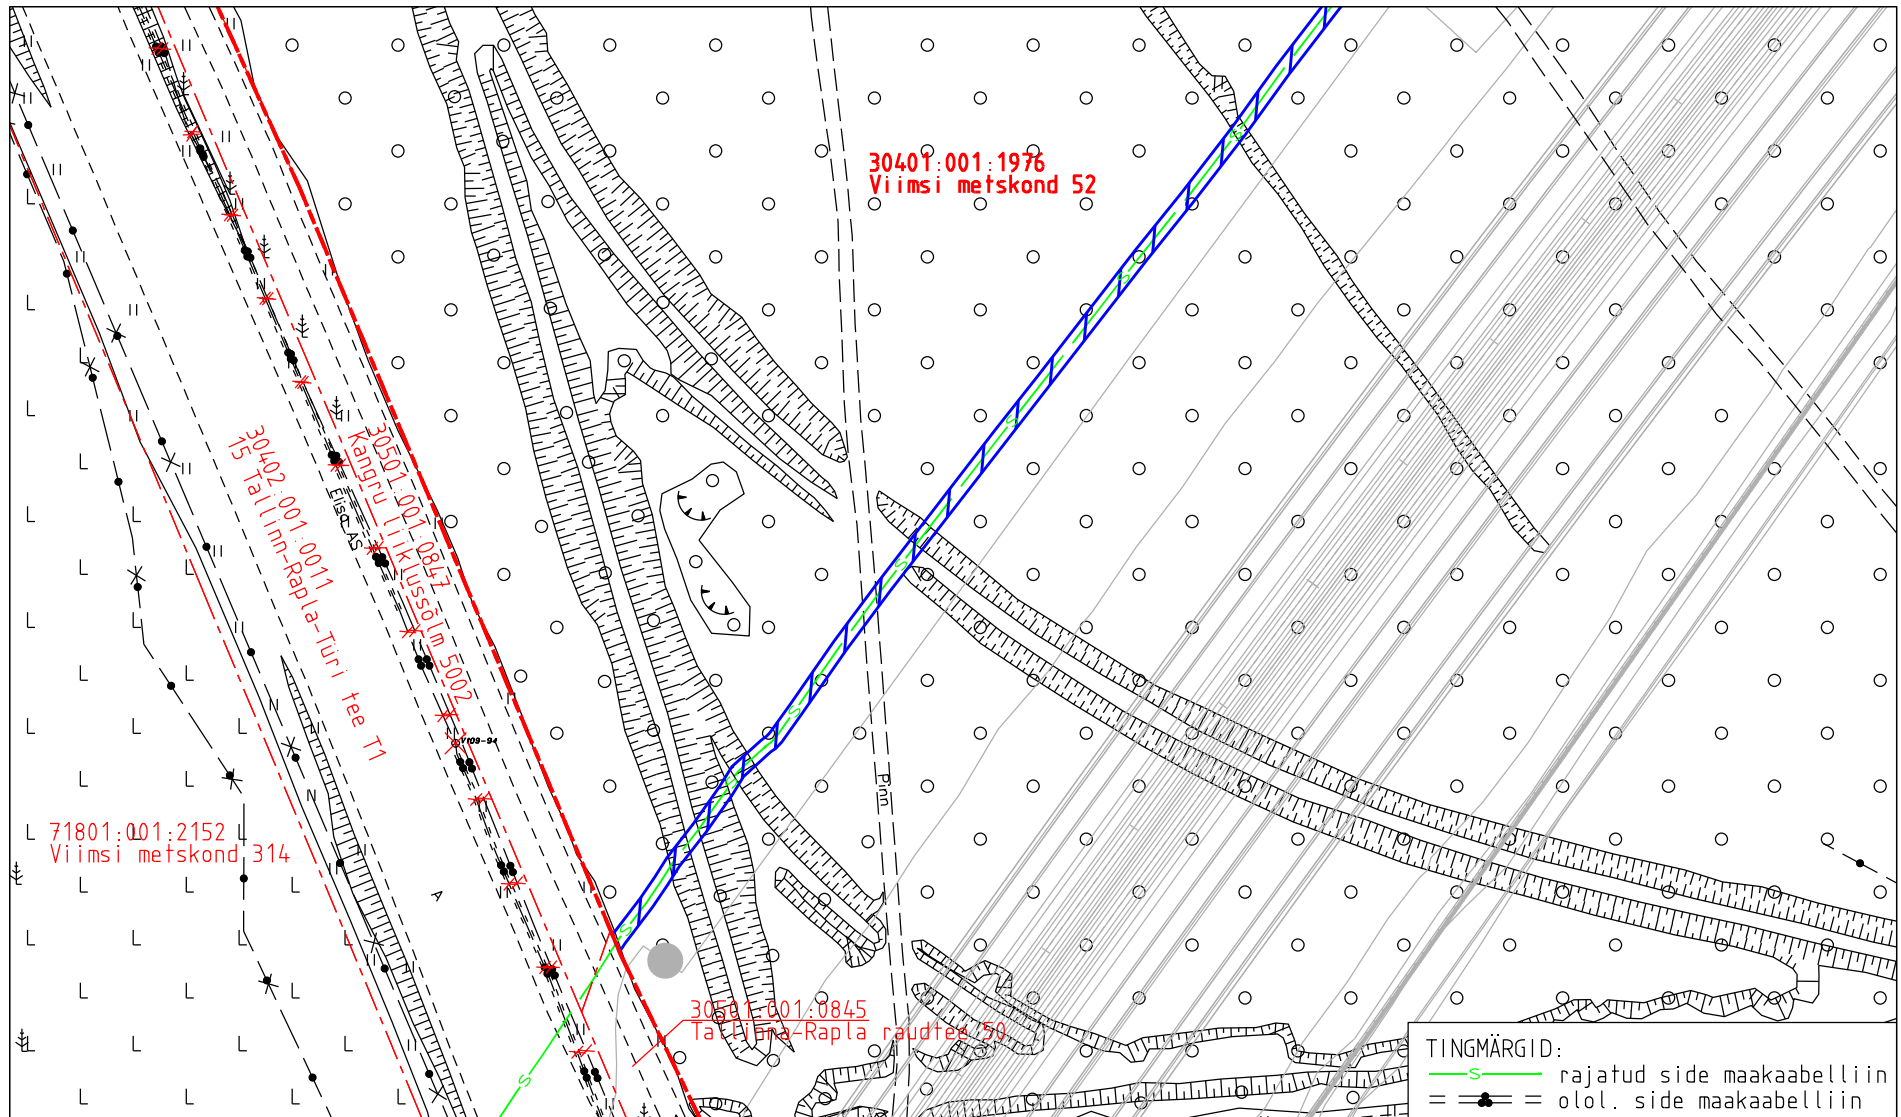





30401:001:1976
 Viimsi metskond 52

-  Koormatava ala pindala kokku ligikaudu 1696 m²
-  Katastriüksuste piirid (väljavõtte 11.11.2025)
-  Koormatava katastriüksuse piir

Koormatava ala asendiplaan
 Kinnistu nimi: Viimsi metskond 52 (reg.nr 5435950)
 Katastritunnus: 30401:001:1976
 Asukoht: Harju maakond, Kiili vald, Kangru alevik
 GRK Eesti AS töö nr RBDTD-EE-DS2-DPS2_GRK_OR0350
 Kangru liiklussõlme ja Rail Balticut ületavate viaduktide ehitustööd (OR0350)

Koostaja:
 OÜ Kirjanurk



-  Koormatava ala pindala kokku ligikaudu 1696 m²
-  Katastriüksuste piirid (väljavõtte 11.11.2025)
-  Koormatava katastriüksuse piir

Koormatava ala asendiplaan

Kinnistu nimi: Viimsi metskond 52 (reg.nr 5435950)

Katastritunnus: 30401:001:1976

Asukoht: Harju maakond, Kiili vald, Kangru alevik

GRK Eesti AS töö nr RBTD-EE-DS2-DPS2_GRK_OR0350

Kangru liiklussõlme ja Rail Balticut ületavate viaduktide ehitustööd (OR0350)

Koostaja:

ÕÜ Kirjanurk