
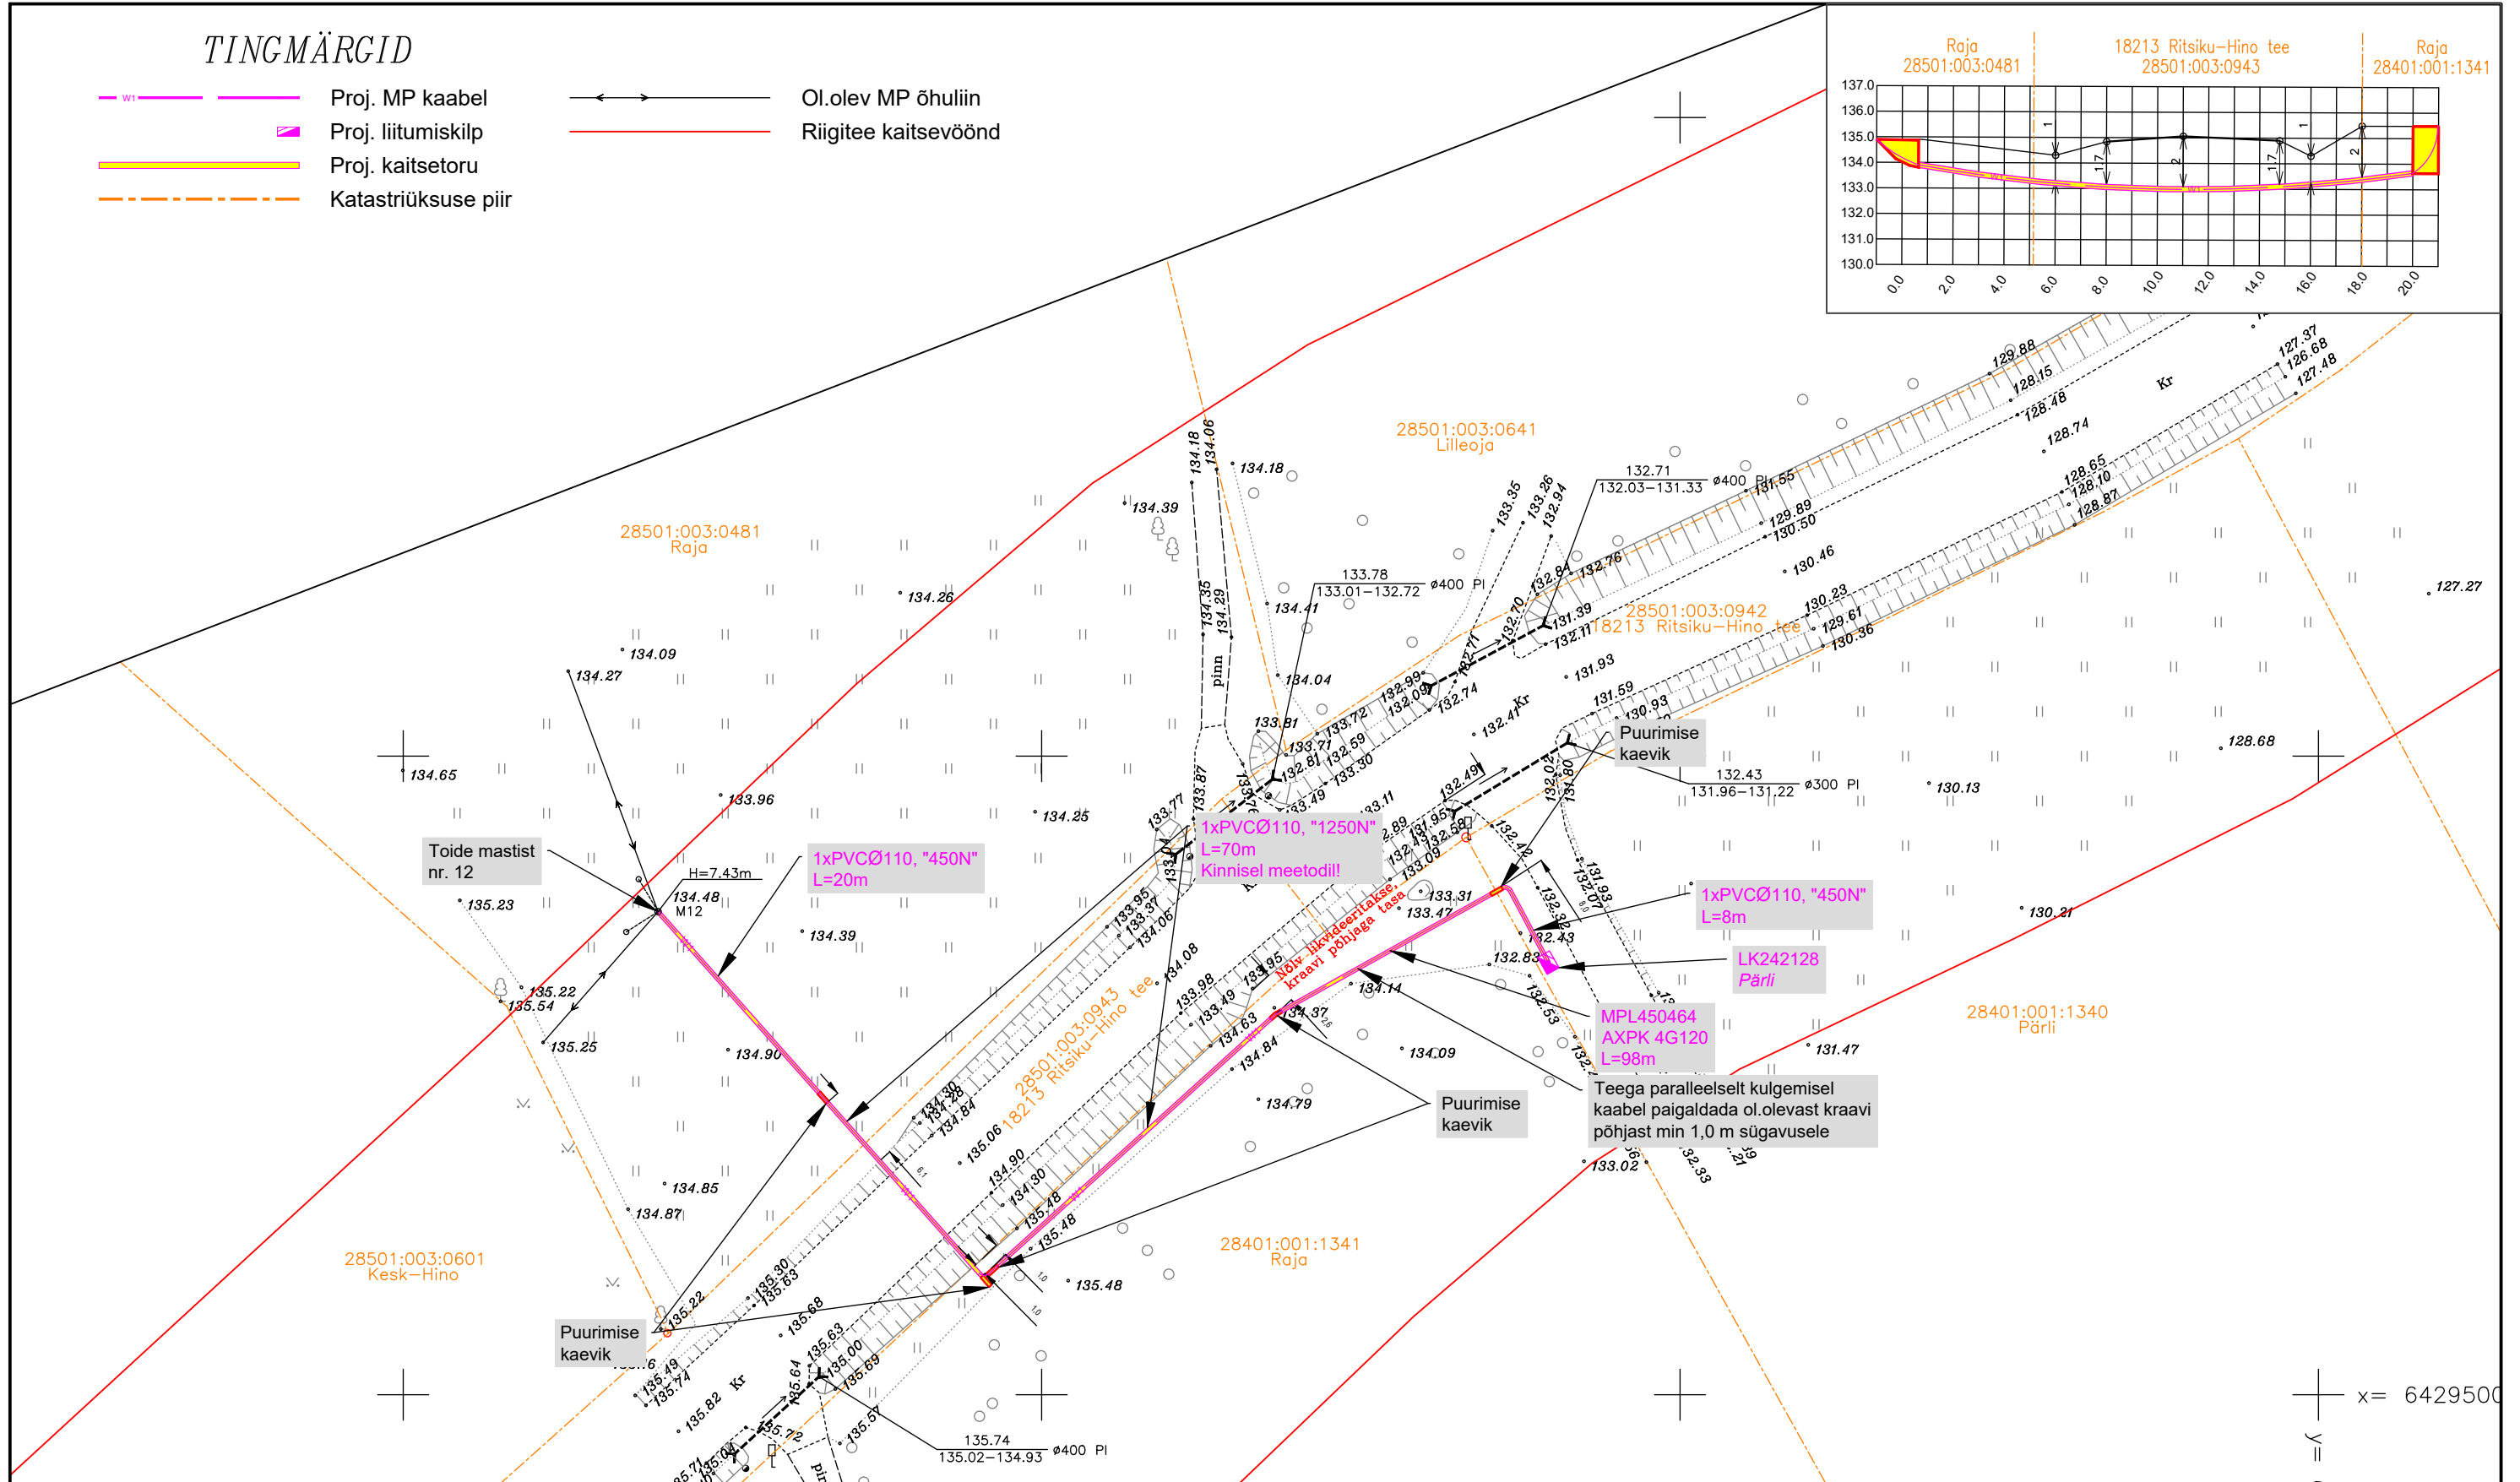


TINGMÄRGID

- Proj. MP kaabel
- Proj. liitumiskilp
- Proj. kaitsetoru
- Katastriüksuse piir
- Ol.olev MP õhuliin
- Riigitee kaitsevöönd

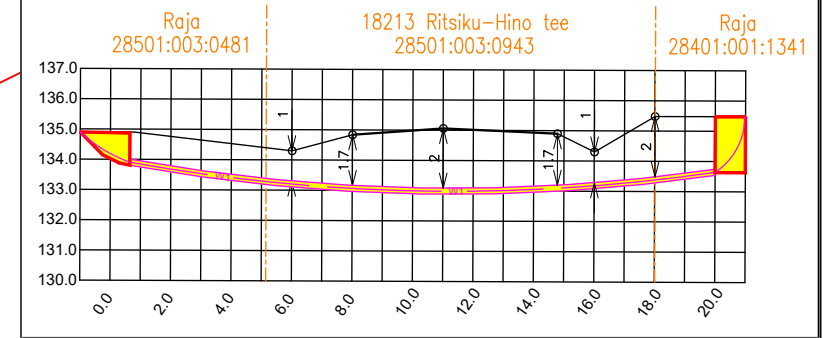

Märkused:

- Projekteerimisülesanne nr 517517.
- Rajada kaablitrass ja liitumiskilp vastavalt joonistele LC5561-1 ja LC5561-2.
- Maakaabel paigaldada pinnases min 0,7 m sügavusele, teemaa-alal min 1,0 m sügavusele, ristumisel riigiteega vastavalt ristprofiilile.
- Taastada katted.
- Paigaldus ja -ehitustöödel juhendada k.o. projektist, kehtivatest eeskirjadest ja Elektrilevi OÜ ning teiste asjaomaste organisatsioonide kooskõlastamisel esitatud nõuetest.
- Tööde teostamisel kasutada keskkonnasõbralikke meetodeid.

Projekt:	Pärli kinnistu liitumine madalpingel, Hino küla, Kanepi vald, Põlva maakond			Tellij:	Elektrilevi OÜ		
Joonis:	0,4 kV elektrivõrgu plaan			Joonise nr:	LC5561-1		
 AS Connecto Eesti Registrikood: 17100148 Tüüsi tn 19, 11314 Tallinn tel. 606 3100, faks 606 3101	Projekteeris	Egert Siigur		03.08.2026			
	Kontrollis	Egert Siigur				Mõõtkava	1:500
						Leht	Lehti
						Stadium	TP
						1	1