

Jrk nr	IKÕ ala Pos nr (plaanil)	Kinnistu registriosa number	Katastriüksuse tunnus, nimi ja sihtotstarve	Ala pindala ruutmetrites m <sup>2</sup>
1.	Pos 1	5107350	56202:001:0859 11174 Paldiski-Padise tee Transpordimaa	9 m <sup>2</sup>


## TINGMÄRGID:



Kasutusõiguse ala (0,4 kV maakaabelliin)



Projekteeritud 0,4 kV maakaabelliin

 

Projekteeritud jätkumuhv kuni 1 kV kaablil



Projekteeritud jaotuskilp



Katastriüksuse piirid



Koormatava kinnistu piirid

Projekteeritava tehnovõrgu pikkus 5 m

Koostas: Anastasia Soboleva  
OÜ Pluvo Eesti projekteerija  
anastasia@pluvo.ee  
tel.: +372 5647 2977

Töö nimetus: Kangrukalda  
detailplaneeringu ala liitumine

Objekti aadress: 11174 Paldiski-Padise tee, Kangrukalda tee L1,  
L2, Kangrumere tee, Madise küla, Lääne-Harju vald, Harjumaa

Tellija  
Elektrilevi OÜ

Joonise nimetus:

Isikliku kasutusõiguse seadmise  
plaan



OÜ PLUVO EESTI  
Värvi tn 4, 10621  
Tallinn, Eesti  
e-mail: info@pluvo.ee  
www.pluvo.ee

MTR nr.  
TEL003705

Töö nr:

PL25-55-5

Staadium:

TP

Versioon:

-

Joon. nr:

-

Mõõtkava:


1:500

Faili nimi:

5. Koormatava ala plaanid.dwg

Leht:

1/1

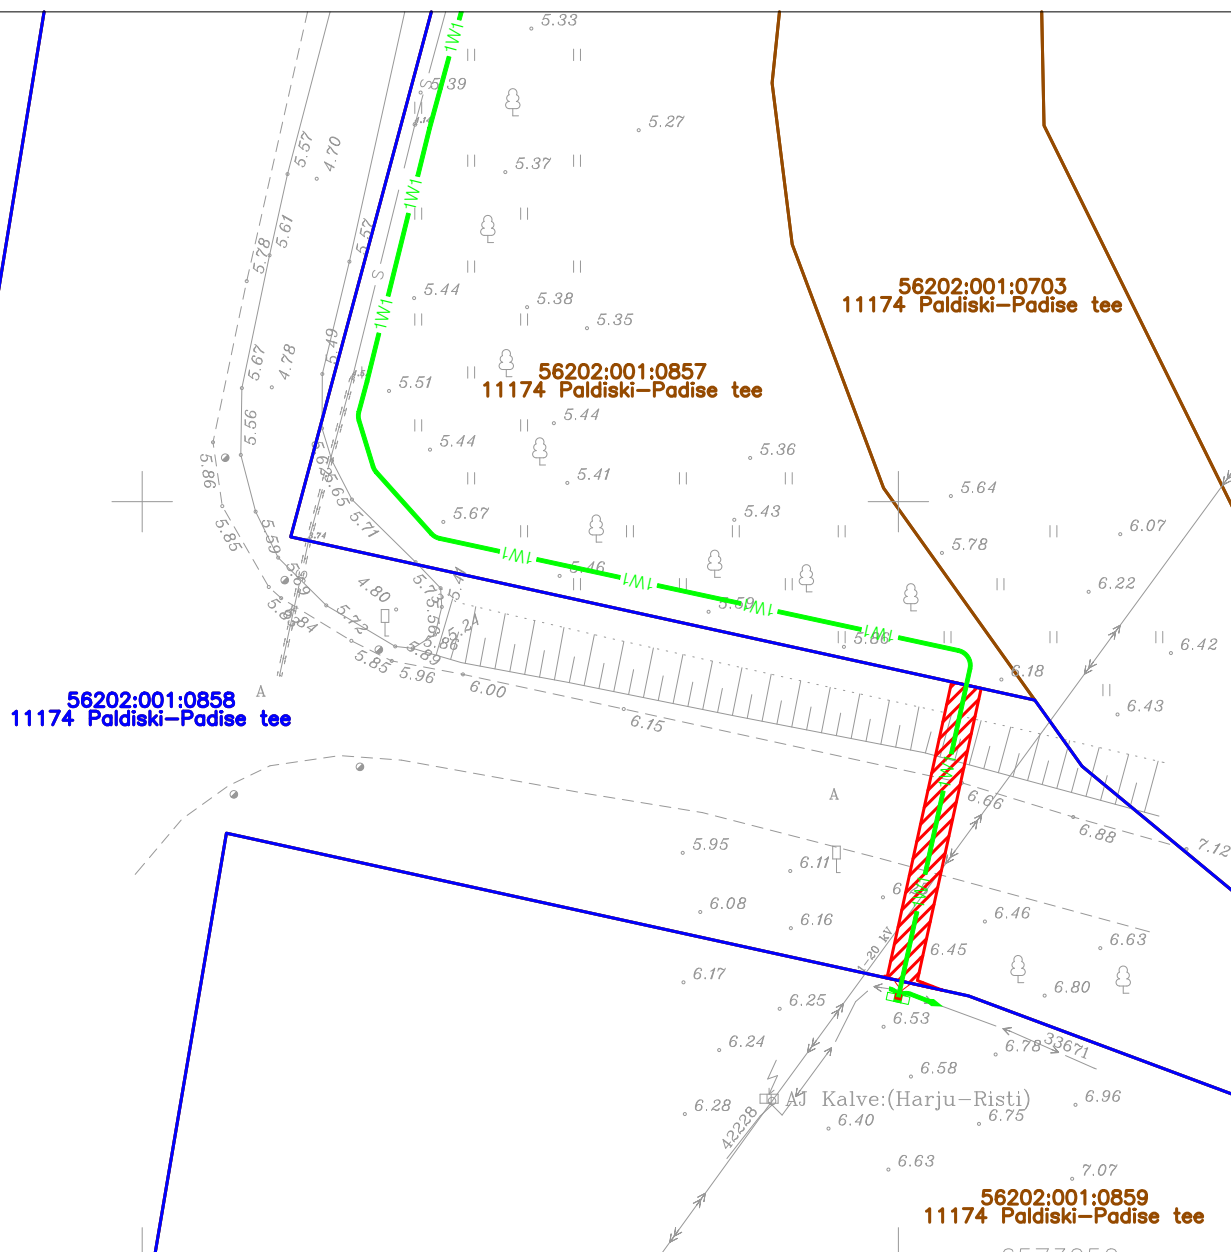

Jrk nr	IKÕ ala Pos nr (plaanil)	Kinnistu registriosa number	Katastriüksuse tunnus, nimi ja sihtotstarve	Ala pindala ruutmetrites m <sup>2</sup>
1.	Pos 1	13113102	56202:001:0858 11174 Paldiski-Padise tee Transpordimaa	40 m <sup>2</sup>

## TINGMÄRGID:

Koostas: Anastasia Soboleva  
 OÜ Pluvo Eesti projekteerija  
 anastasia@pluvo.ee  
 tel.: +372 5647 2977



Kasutusõiguse ala (0,4 kV maakaabelliin)



Projekteeritud 0,4 kV maakaabelliin



Katastriüksuse piirid



Koormatava kinnistu piirid

Projekteeritava tehnovõrgu pikkus 20 m

Töö nimetus: Kangrukalda  
 detailplaneeringu ala liitumine

Objekti aadress: 11174 Paldiski-Padise tee, Kangrukalda tee L1,  
 L2, Kangrumere tee, Madise küla, Lääne-Harju vald, Harjumaa

Tellija  
 Elektrilevi OÜ

Joonise nimetus:  
 Isikliku kasutusõiguse seadmise  
 plaan



OÜ PLUVO EESTI  
 Värv tn 4, 10621  
 Tallinn, Eesti  
 e-mail: info@pluvo.ee  
 www.pluvo.ee

MTR nr.  
 TEL003705

Töö nr:

PL25-55-5

Staadium:

TP

Versioon:

-

Joon. nr:

-

Mõõtkava:


1:500

Faili nimi:

5. Koormatava ala plaanid.dwg

Leht:

1/1

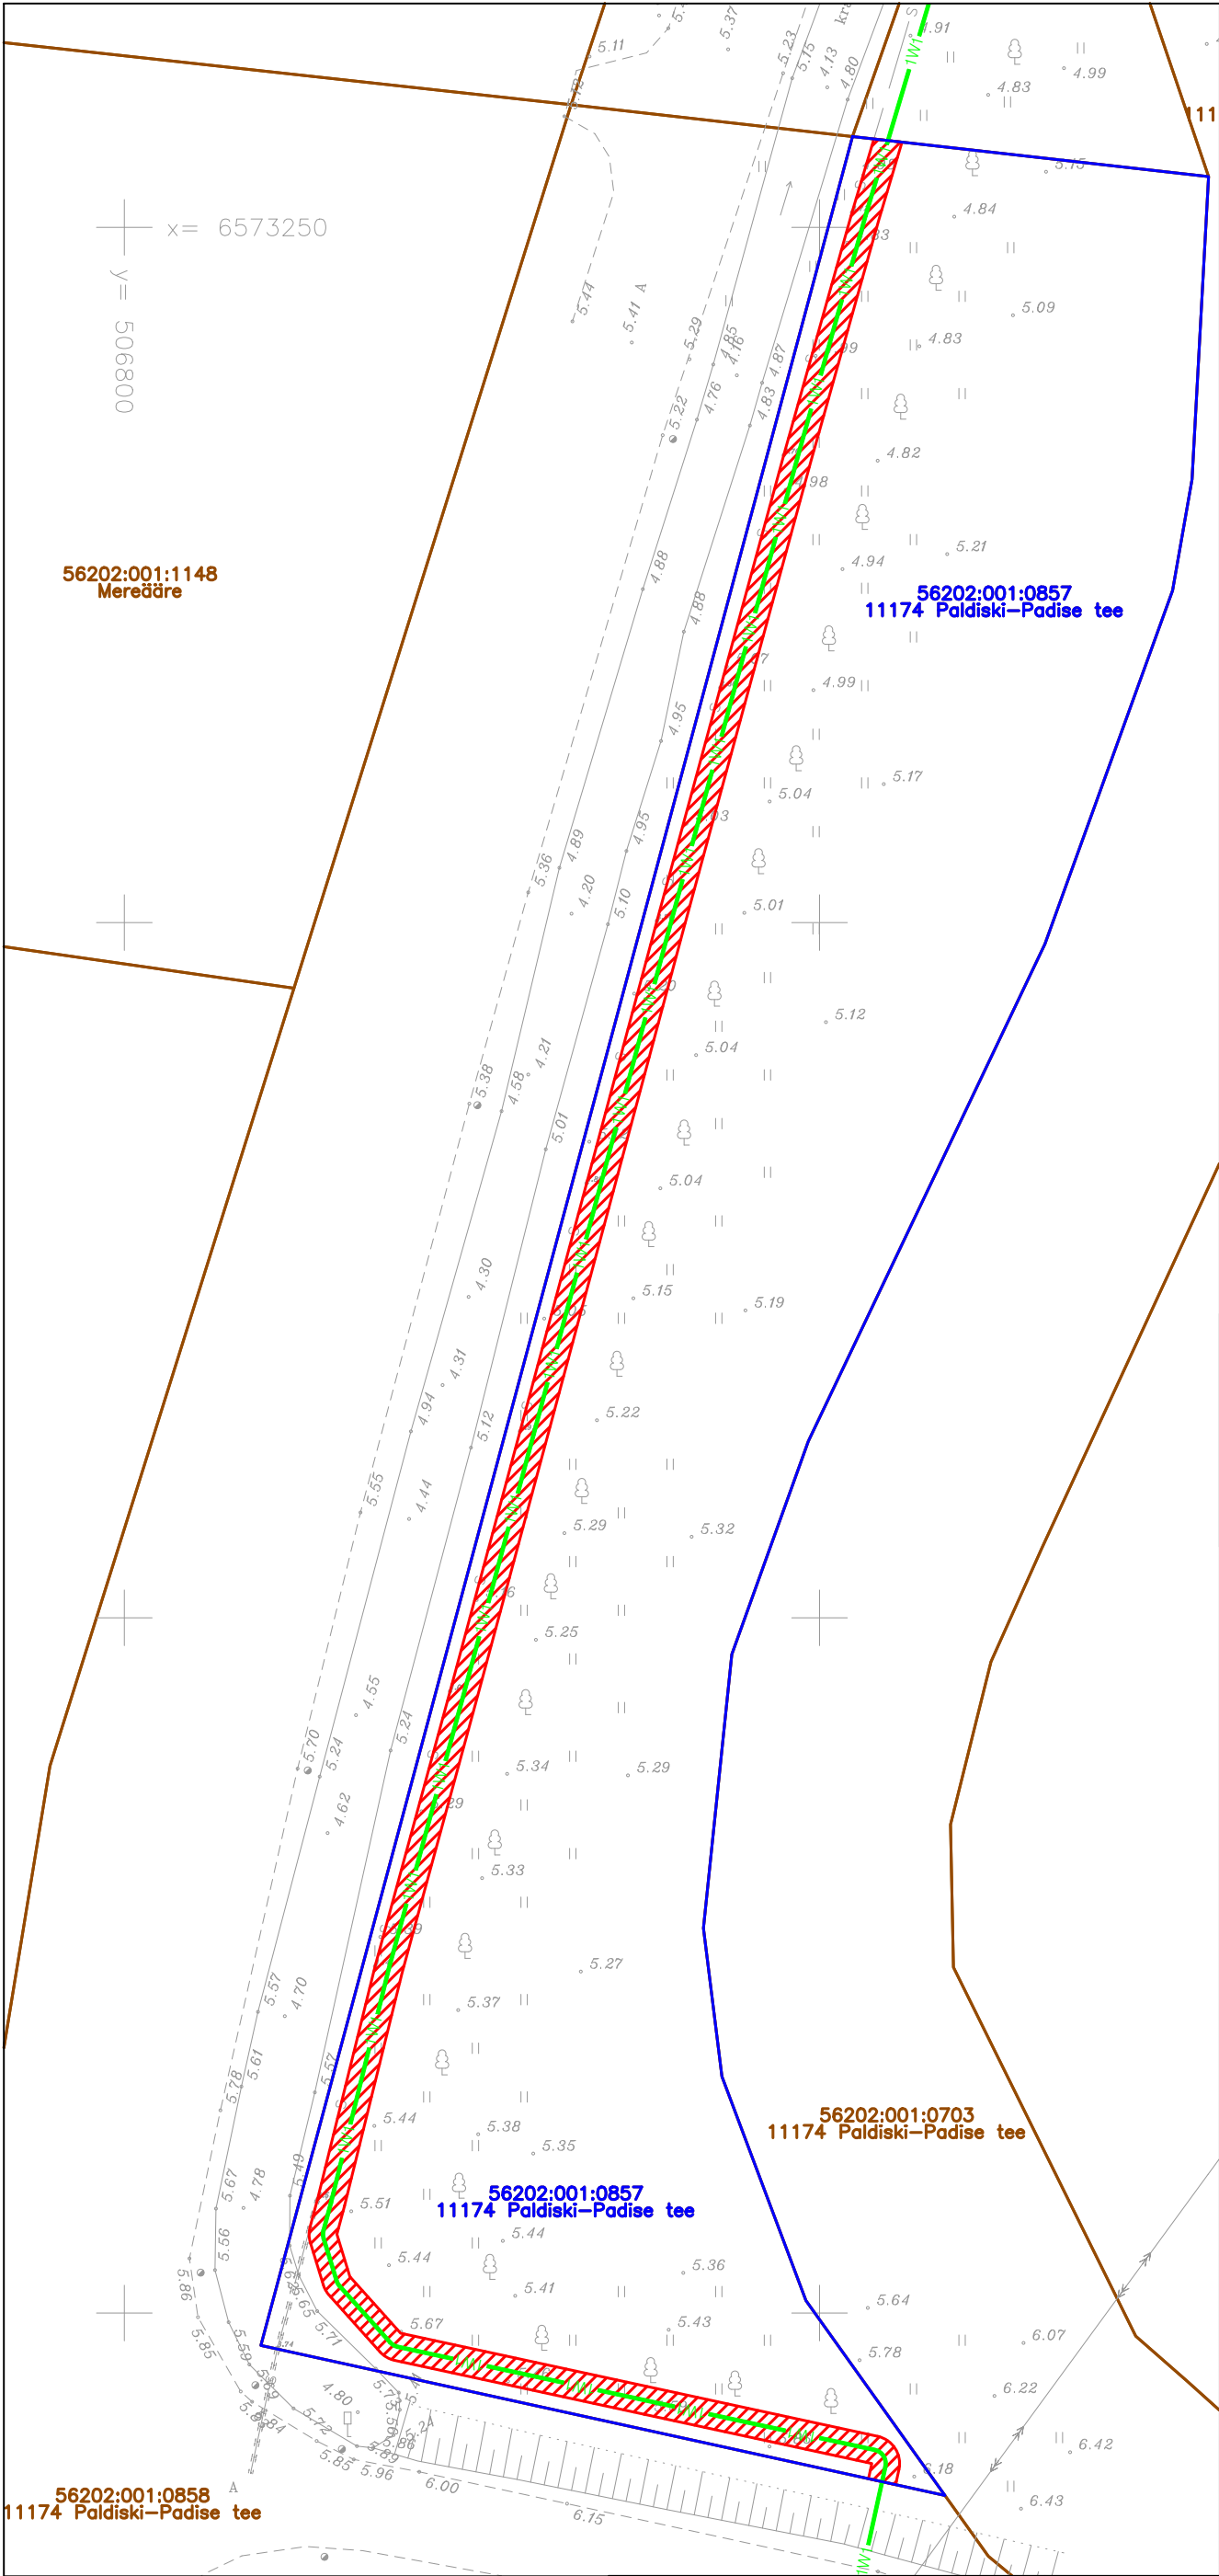

Jrk nr	IKÕ ala Pos nr (plaanil)	Kinnistu registriosa number	Katastriüksuse tunnus, nimi ja sihtotstarve	Ala pindala ruutmetrites m²
1.	Pos 1	13113202	56202:001:0857 11174 Paldiski-Padise tee Transpordimaa	408 m²

TINGMÄRGID:


- Kasutusõiguse ala (0,4 kV maakaabelliin)
- Projekteeritud 0,4 kV maakaabelliin
- Katastriüksuse piirid
- Koormatava kinnistu piirid

Projekteeritava tehnovõrgu pikkus 204 m

Koostas: Anastasia Soboleva  
OÜ Pluvo Eesti projekteerija  
anastasia@pluvo.ee  
tel.: +372 5647 2977

FORMAAT A3 297 x 420 mm

Töö nimetus: Kangrukalda detailplaneeringu ala liitumine				Objekti aadress: 11174 Paldiski-Padise tee, Kangrukalda tee L1, L2, Kangrumere tee, Madise küla, Lääne-Harju vald, Harjumaa			
Tellija Elektrilevi OÜ				Isikliku kasutusõiguse seadmise plaan			
Kontrollis	A. Soboleva	02.02.26					
Koostas	A. Soboleva	02.02.26					
Töö nr: PL25-55-5		Stadium: TP	Version: -	Joon. nr: -	Möötkava: 1:500	Faili nimi:	Leht: 1/1



OÜ PLUVO EESTI  
Värvi tn 4, 10621  
Tallinn, Eesti  
e-mail : info@pluvo.ee  
www.pluvo.ee

MTR nr.  
TEL003705

56202:001:0798  
Ranniku56202:001:0801  
11174 Paldiski-Padise tee56202:001:0799  
11174 Paldiski-Padise tee56202:001:0703  
11174 Paldiski-Padise tee

56202:001:0857

Jrk nr	IKÕ ala Pos nr (plaanil)	Kinnistu registrios number	Katastriüksuse tunnus, nimi ja sihtotstarve	Ala pindala ruutmetrites m <sup>2</sup>
1.	Pos 1	13054602	56202:001:0799 11174 Paldiski-Padise tee Transpordimaa	69 m <sup>2</sup>

## TINGMÄRGID:

Koostas: Anastasia Soboleva  
 OÜ Pluvo Eesti projekteerija  
 anastasia@pluvo.ee  
 tel.: +372 5647 2977



Kasutusõiguse ala (0,4 kV maakaabelliin)



Projekteeritud 0,4 kV maakaabelliin




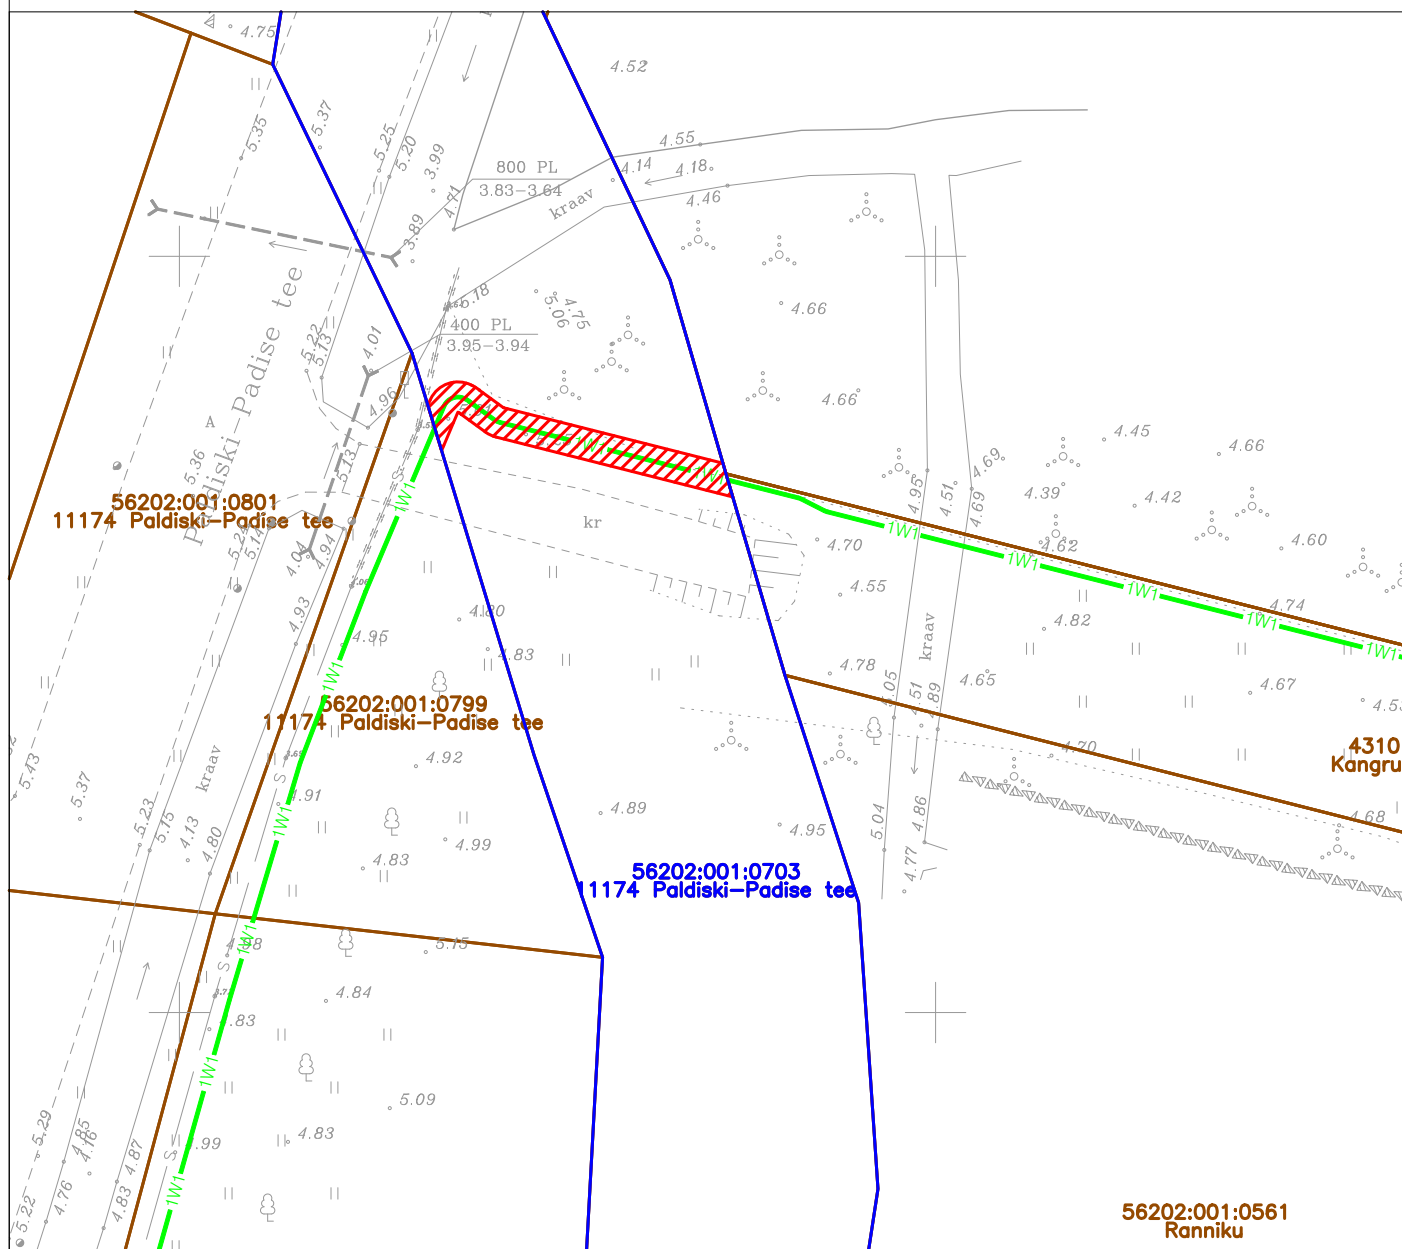
Katastriüksuse piirid



Koormatava kinnistu piirid

Projekteeritava tehnoõrgu pikkus 35 m

Töö nimetus: Kangrukalda detailplaneeringu ala liitumine				Objekti aadress: 11174 Paldiski-Padise tee, Kangrukalda tee L1, L2, Kangrumere tee, Madise küla, Lääne-Harju vald, Harjumaa			
Tellija Elektrilevi OÜ				Joonise nimetus: Isikliku kasutusõiguse seadmise plaan			
Kontrollis	A. Soboleva	02.02.26		 <b>pluvo</b> OÜ PLUVO EESTI Värvi tn 4, 10621 Tallinn, Eesti e-mail: info@pluvo.ee www.pluvo.ee			
Koostas	A. Soboleva	02.02.26					
Töö nr: PL25-55-5		Staadium: TP	Version: -	Joon. nr: -	Mõõtkava: 1:500	Faili nimi: 5. Koormatava ala plaanid.dwg	Leht: 1/1



Jrk nr	IKÕ ala Pos nr (plaanil)	Kinnistu registriosa number	Katastriüksuse tunnus, nimi ja sihtotstarve	Ala pindala ruutmetrites m²
1.	Pos 1	10259450	56202:001:0703 11174 Paldiski-Padise tee Transpordimaa	43 m²

## TINGMÄRGID:

Koostas: Anastasia Soboleva  
 OÜ Pluvo Eesti projekteerija  
 anastasia@pluvo.ee  
 tel.: +372 5647 2977



Kasutusõiguse ala (0,4 kV maakaabelliin)



Projekteeritud 0,4 kV maakaabelliin



Katastriüksuse piirid



Koormatava kinnistu piirid

Projekteeritava tehnovõrgu pikkus 22 m

Töö nimetus: Kangrukalda  
 detailplaneeringu ala liitumine

Objekti aadress: 11174 Paldiski-Padise tee, Kangrukalda tee L1,  
 L2, Kangrumere tee, Madise küla, Lääne-Harju vald, Harjumaa

Tellija  
 Elektrilevi OÜ

Joonise nimetus:

Isikliku kasutusõiguse seadmise  
 plaan



OÜ PLUVO EESTI  
 Värvi tn 4, 10621  
 Tallinn, Eesti  
 e-mail: info@pluvo.ee  
 www.pluvo.ee

MTR nr.  
 TEL003705

Töö nr:

PL25-55-5

Staadium:

TP

Versioon:

-

Joon. nr:

-

Mõõtkava:

1:500

Faili nimi:

5. Koormatava ala plaanid.dwg

Leht:

1/1