


MÄRKUSED:

- Kõrgused EH2000 süsteemis.
- Olemasolevate, kõigepealt ligikaudse kõrgusmärgiga (~) näidatud, tehnovõrkude paiknemissügavused täpsustada kohapeal enne puurimistööde algust.
- Elektrikaablite paiknemissügavused näidatud orienteeruvalt.
- Kinnisel meetodil projekteeritud torude läbimõõdud, arv ja puurimise viisid võivad muuta ehituse käigus. Uut lahendust tuleb eraldi kooskõlastada.

Töö nimetus: Kangrukalda detailplaneeringu ala liitumine				Objekti aadress: 11174 Paldiski-Padise tee, Kangrukalda tee L1, L2, Kangrumere tee, Madise küla, Lääne-Harju vald, Harjumaa							
Tellija Elektrilevi OÜ				Joonise nimetus: <							

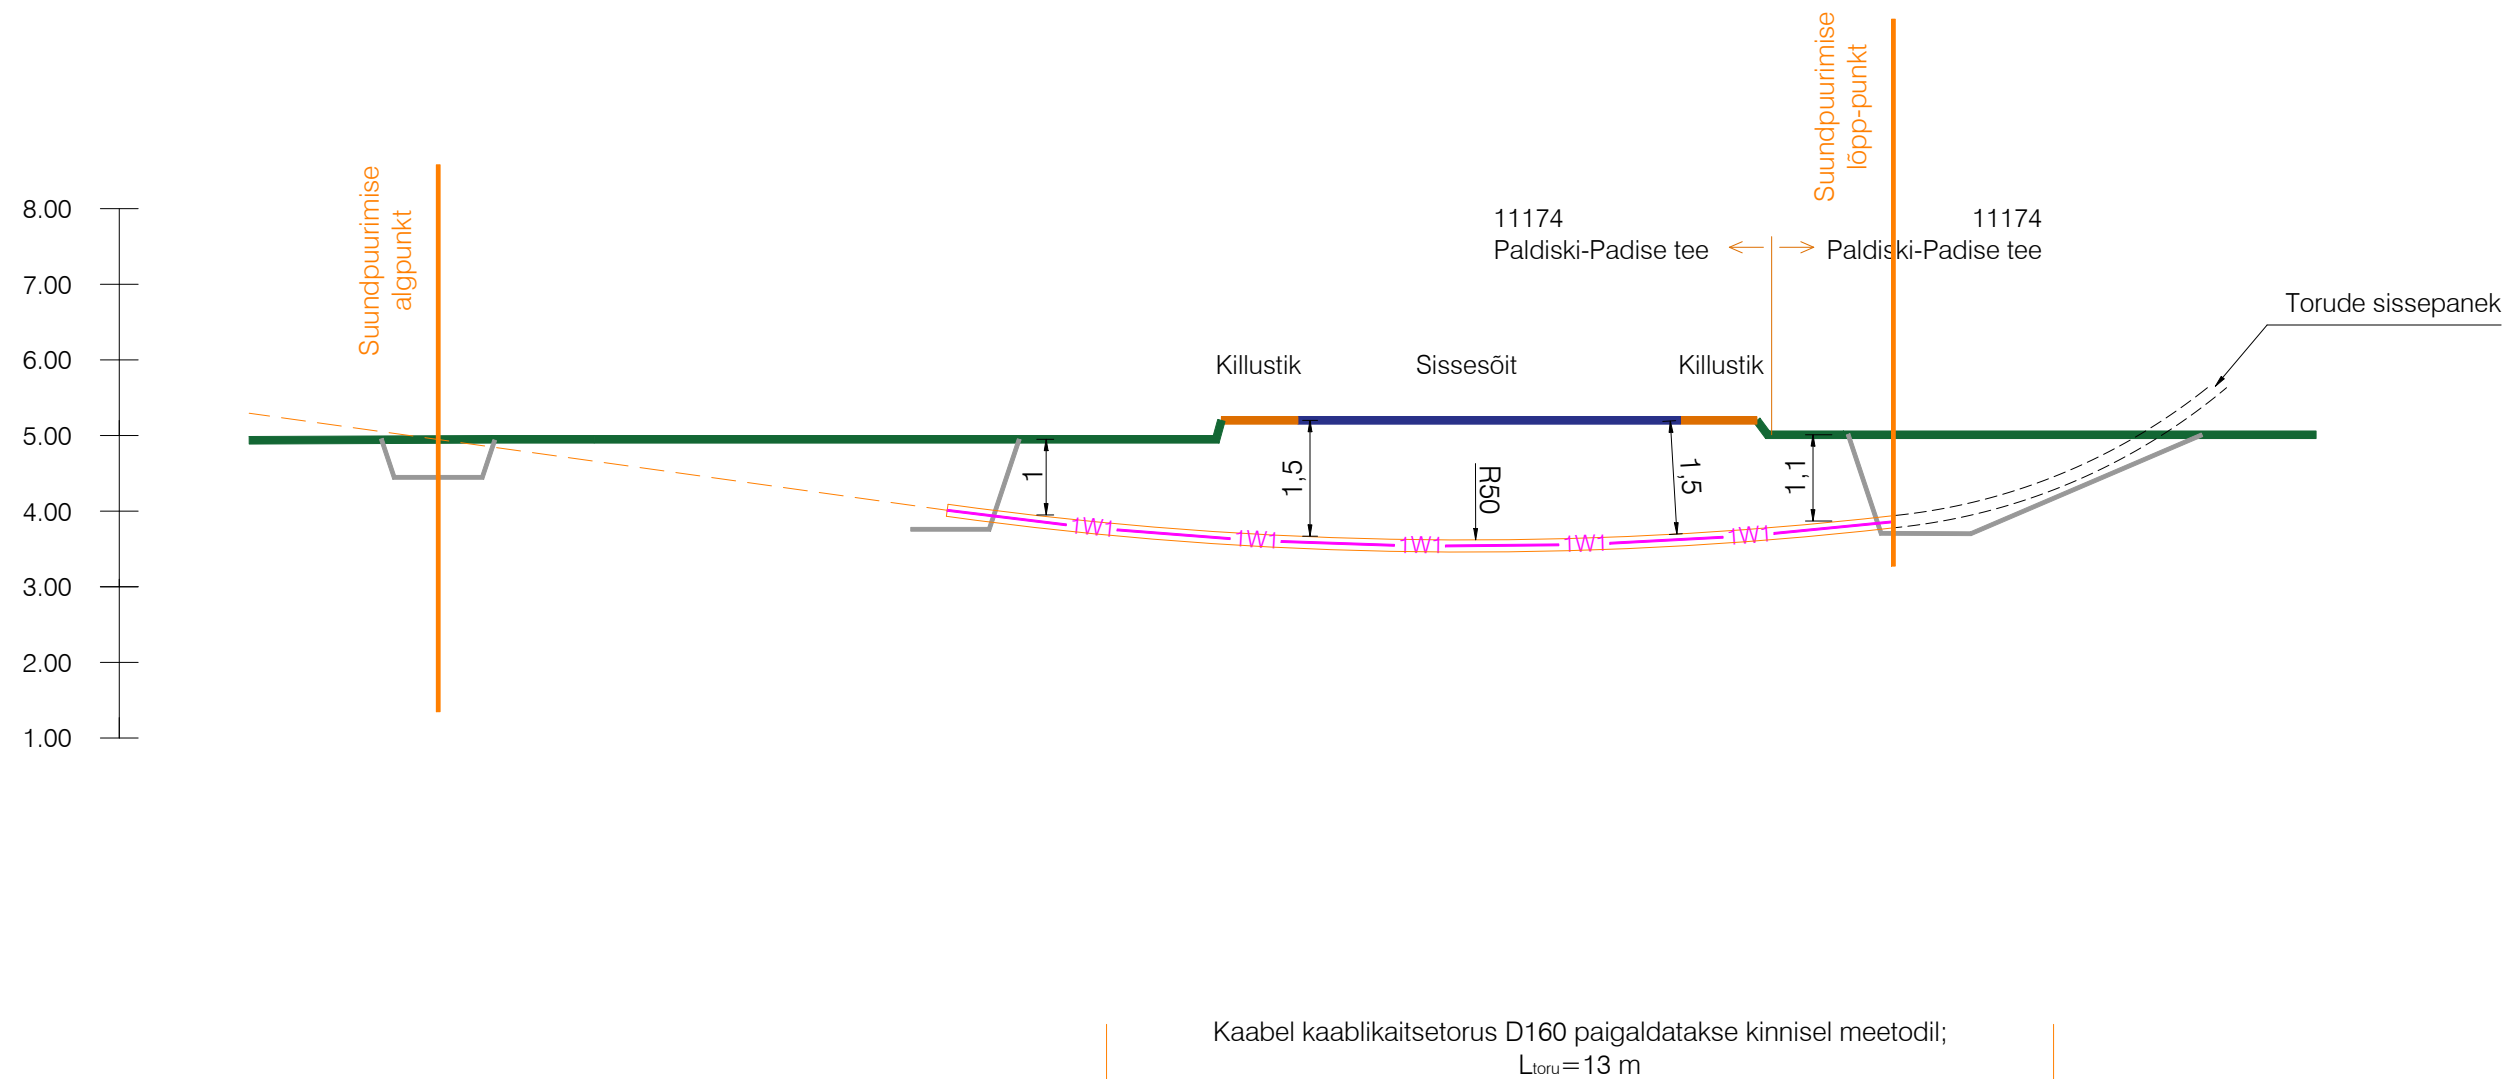

MÄRKUSED:

- Kõrgused EH2000 süsteemis.
- Kinnisel meetodil projekteeritud torude läbimõõdud, arv ja puurimise viisid võivad muuta ehituse käigus. Uut lahendust tuleb eraldi kooskõlastada.

Töö nimetus: Kangrukalda detailplaneeringu ala liitumine				Objekti aadress: 11174 Paldiski-Padise tee, Kangrukalda tee L1, L2, Kangrumere tee, Madise küla, Lääne-Harju vald, Harjumaa			
Tellija Elektrilevi OÜ				Joonise nimetus:			
Kontrollis	A. Soboleva	17.04.26		RISTMEVÄLJA JOONIS 2			
Koostas	A. Soboleva	17.04.26					
Töö nr: PL25-55-5		Stadium: TP	Versioon: -	Joon. nr: AS-4-2	Mõõtkava: 1:100	Faili nimi: PL25555_TP_EL-6-01_AS-4-Ristmevalja.dwg	Leht: 11/13