KOORDINAADID			
NR	Y	X	
01	6542261.02	682521.60	KÜLAKESKUS
02	6542261.08	682524.38	
03	6542261.67	682524.38	
04	6542262.52	682525.82	
05	6542262.51	682533.72	
06	6542256.05	682533.72	
07	6542256.05	682526.02	
08	6542250.19	682526.02	
09	6542250.19	682521.60	
10	6542230.40	682486.50	REOVEEPUMPLA
11	6542224.30	682478.17	
12	6542228.60	682475.68	
13	6542232.47	682484.02	
14	6542281.54	682475.80	IMBVÄLJAK
15	6542280.87	682507.42	
16	6542266.34	682500.44	
17	6542266.54	682474.55	
18	6542226.51	682443.79	VEEVARUSTUSE TORUSTIK
19	6542219.17	682472.32	
20	6542239.30	682532.91	
21	6542258.04	682533.35	OLMEKANALISATSIOON
22	6542257.76	682532.91	
23	6542258.59	682532.18	
24	6542236.08	682498.60	
25	6542242.22	682494.17	
26	6542266.70	682486.63	
27	6542270.89	682483.77	SURVEKANALISATSIOON
28	6542240.35	682494.46	
29	6542229.01	682477.46	
30	6542226.51	682443.79	PUURKAEV
31	6542266.27	682592.43	UJUVKAI
32	6542263.53	682581.71	
33	6542264.73	682581.63	
34	6542265.47	682592.35	
35	6542257.52	682537.07	
36	6542291.98	682590.52	
37	6542260.41	682532.35	
38	6542262.74	682592.35	
39	6542231.49	682489.91	
40	6542244.26	682596.22	
38	6542232.39	682486.90	
38	6542244.09	682593.83	
39	6542299.15	682579.75	TULETÕRJEHÜDRANT

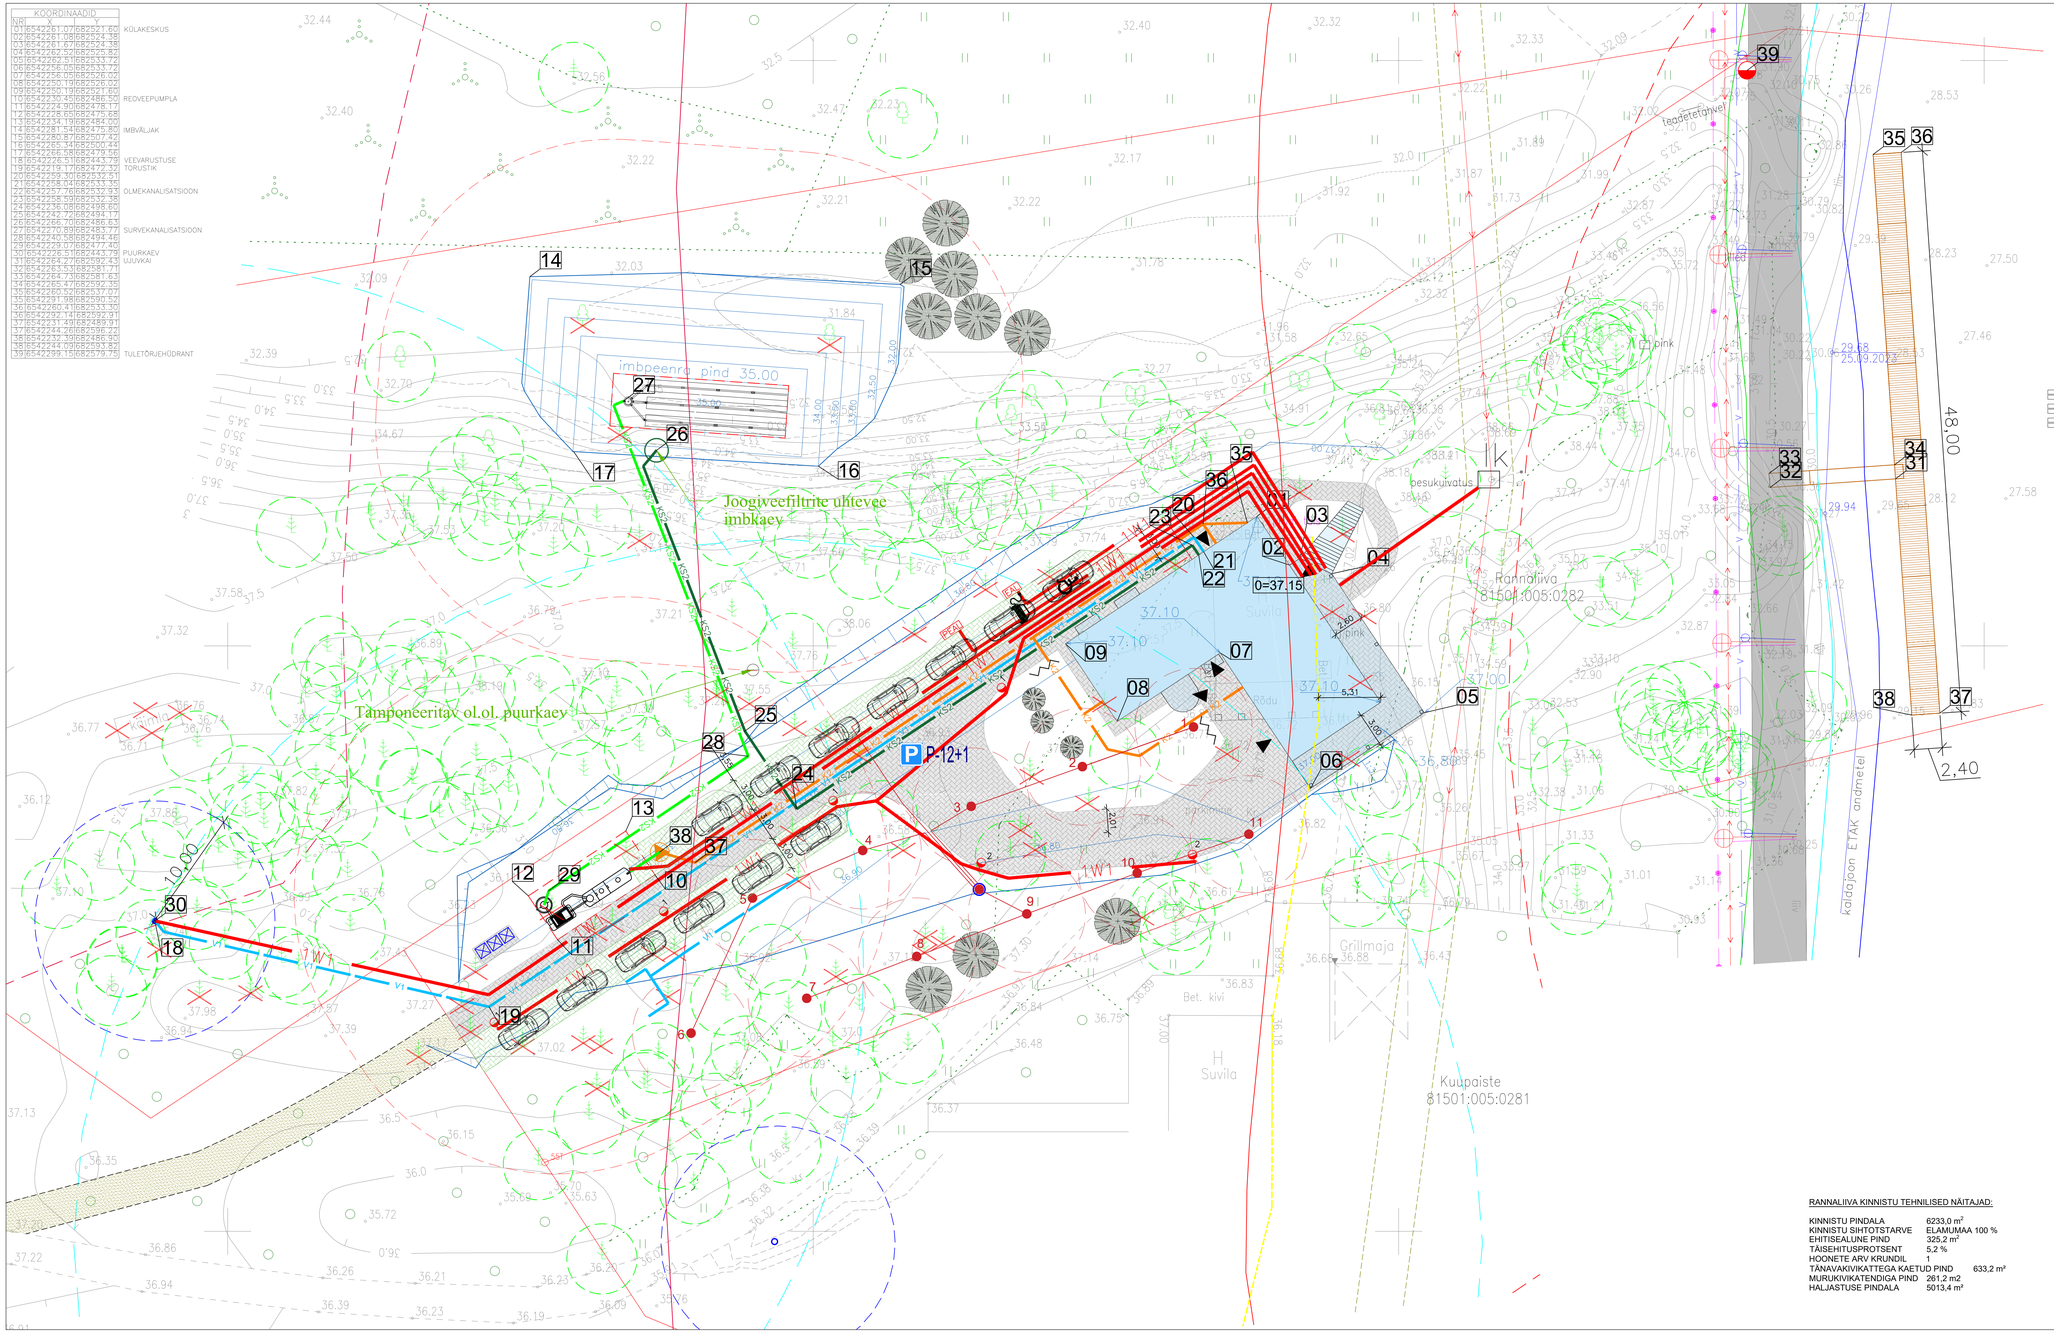

LEPPEMÄRGID
OLEV OLUKORD JA LÄHTEINFO

- KATASTRIÜKSUSE PIIR
- RANNAPUNGERJA JÕE PÕHIKAARDILE KANTUD VEEPIIR (VEEPIIR ETAK ANDMETEL)
- RANNAPUNGERJA JÕE KALDA VEEKAITSEVÖÖNDI PIIR
- RANNAPUNGERJA JÕE KALDA EHITUSKEELUVÖÖNDI PIIR
- PEIPSI JÄRVE KALDA EHITUSKEELUVÖÖNDI PIIR
- RANNAPUNGERJA JÕE KALDA PIIRANGUVÖÖNDI PIIR
- PEIPSI JÄRVE KALDA PIIRANGUVÖÖNDI PIIR
- RANNAPUNGERJA JÕE KALDA KALLASRAJA PIIR
- OLEMASOLEVAD PUUD
- OLEMASOLEV JOOGIVEE PUURKAEV
- ELEKTRI-ÕHULIINI KAITSEVÖÖNDI PIIR
- TIHEASUSTUSALA EHITUSKEELUVÖÖNDIS VAREM VÄLJAKUJUNENUD EHITUSJOON

PROJEKTEERITUD LAHENDUS

- PROJEKTEERITUD HOONE
- PROJEKTEERITUD KIVISILLUTIS
- PROJEKTEERITUD KRUUSKATEND
- PROJEKTEERITUD MAA-ALA REOVEE OMAPUHASTI RAJAMISEKS REOVEEPUHASTI KUJA
- PROJEKTEERITUD REOVEEPUHASTI (ILLUSTRATIIVNE KONTUUR)
- PROJEKTEERITUD IMBPEENAR (ILLUSTRATIIVNE KONTUUR)
- PROJEKTEERITUD REOVEEPUMPLA / TULETÕRJEHÜDRANT
- PROJEKTEERITUD PUURKAEV
- PUURKAEVU HOOLDUSALA PIIR
- ALA JOOGIVEE PUURKAEVU ÜMBER, MILLE PIIRES EI OLE LUBATUD REOVEE IMMUTAMINE
- 5 PROJEKTEERITUD MAASOOJUSPUURAUGU LÄHTEKOHT, SELLE NUMBER JA HOOLDUSALA KONTUURIGA
- MAASOOJUSPUURAUKUDE HORISONTAALTRASSI ASUKOHT
- KOLLEKTORKAEV X=6542230,0 Y=682514,9
- TK1 PROJEKTEERITUD ELEKTRIKAABEL
- T1 POJEKTEERITUD TOORVEETORUSTIK
- K2 PROJEKTEERITUD ISEVOOLNE REOVEEKANALISATSIOONI TORUSTIK
- KS2 PROJEKTEERITUD SURVEKANALISATSIOONI TORUSTIK
- KS2 PROJEKTEERITUD JOOGIVEE FILTRIPESUVEE TORUSTIK
- SÄILITATAV / PROJEKTEERITUD / LIKVIDEERITAV PUU
- PROJEKTEERITUD UJUVKAI / VÕIMALIK UJUVKAI PIKENDUS
- HOONESSE SISSEPÄÄSU ASUKOHT / VÕIMALIK PRÜGIKONTEINER
- PROJEKTEERITUD PARKIMISKOHT / ELEKTRISÕIDUKI PARKIMISKOHT / JALGRATTAHOIDJA 6 RATTALE
- PROJEKTEERITUD MULDE KONTUUR
- 35.00 PROJEKTEERITUD MAAPINNA SAMAKÕRGUSJOON JA KÕRGUSARV
- 1 Thorn Lighting IP 12L50 830 NR M C95 BP 3550 SP CL1 WS6 T60F GY-S , 2523 lm , 18.7 W , 3000k
- 2 Thorn Lighting IP 12L50 830 WR M C95 BP 3550 SP CL1 WS6 T60F GY-S , 2545 lm, 18.7 W , 3000k
- EAL Elektriauto laadimispunkt
- PEAL Perspektiivne elektriauto laadimispunkt

RANNAPUNGERJA JÕE KALDAKINDLUSTUSE JA KAIDE PROJEKTI LAHENDUS

- TELESKOOPNE MAAKRAAN
- V PROJ. VEETRASS
- PROJ. ELEKTRIKAABEL
- PROJ. NÕRKVOOL
- PROJEKTEERITUD TEE

MÄRKUSED:

1. GEODEETILISE MÕÕDISTUSE ON KOOSTANUD GEM GEO OÜ, TÖÖ NR 13441.
2. JOONIST TÄIENDAB RANNAPUNGERJA KÜLAKESKUSE EELPROJEKTI SELETUSKIRI.
3. JOONISEL TOODUD ÜHIKUTA MÕÕDUD ON MEETRITES.
4. VÄLISVEEVARUSTUSE JA -KANALISATSIOONI PAIGALDISED VT. OSA IV - IB URMAS NUGIN OÜ, TÖÖ NR. 20240035.
5. TUGEVVOOLUPAIGALDISED VT. OSA V - DOMIK OÜ TÖÖ NR. 02624.
6. NÕRKVOOLUPAIGALDISED VT. OSA V - DOMIK OÜ TÖÖ NR. 02624.
7. MAASOOJUSPUURAUKUDE PÕHIPROJEKT VT. PALEOTERM OÜ TÖÖ NR. 25S2024_PP.
8. PUURKAEVU TÖÖPROJEKT VT. BALROCK OÜ TÖÖ NR. 12019, 19.06.2024.
9. RANNAPUNGERJA JÕE KALDAKINDLUSTUSE JA KAIDE PÕHIPROJEKT VT. MONOLIIT OÜ TÖÖ NR.01-23 J9, 21.08.2023

RANNALIIVA KINNISTU TEHNILISED NÄITAJAD:

KINNISTU PINDALA	6233,0 m²	
KINNISTU SIHTOTSTARVE	ELAMUMAA 100 %	
EHITISEALUNE PIND	325,2 m²	
TÄISEHITUSPROTSENT	5,2 %	
HOONETE ARV KRUNDIL	1	
TÄNAVAKIVIKATTEGA KAETUD PIND		633,2 m²
MURUKIVIKATENDIGA PIND	261,2 m2	
HALJASTUSE PINDALA	5013,4 m²	

TÖÖ NIMI: RANNAPUNGERJA KÜLAKESKUS						
OBJEKTI ASUKOHT: RANNAPUNGERJA KÜLA ALUTAGUSE VALD	JOONISE NIMI: ASENDIPLAAN JA VÕRKUDE KOONDPLAAN		TÖÖ NUMBER: 20240035		STAADIUM: EP	
KOOSTAJAD	K. HABICHT	(.bdoc)	TÄHIS: AS-4-01		VERSIOON: v03	
	M. VIIRMA	(.bdoc)				
	U. NUGIN	(.bdoc)	TELLIJA: TULETORN MTÜ	MÕÕTKAVA: M 1:200	FORMAAT: 594x1100mm	KUUPÄEV: 16.01.25