

# TULEKAHJUSIGNALISATSIOON


## PAIKNEMISSKEEM

### ESTOVERI LAOHOONE

#### KELDRIKORRUS

PANEELI TN 2A, TALLINN


SEPTEMBER 2024

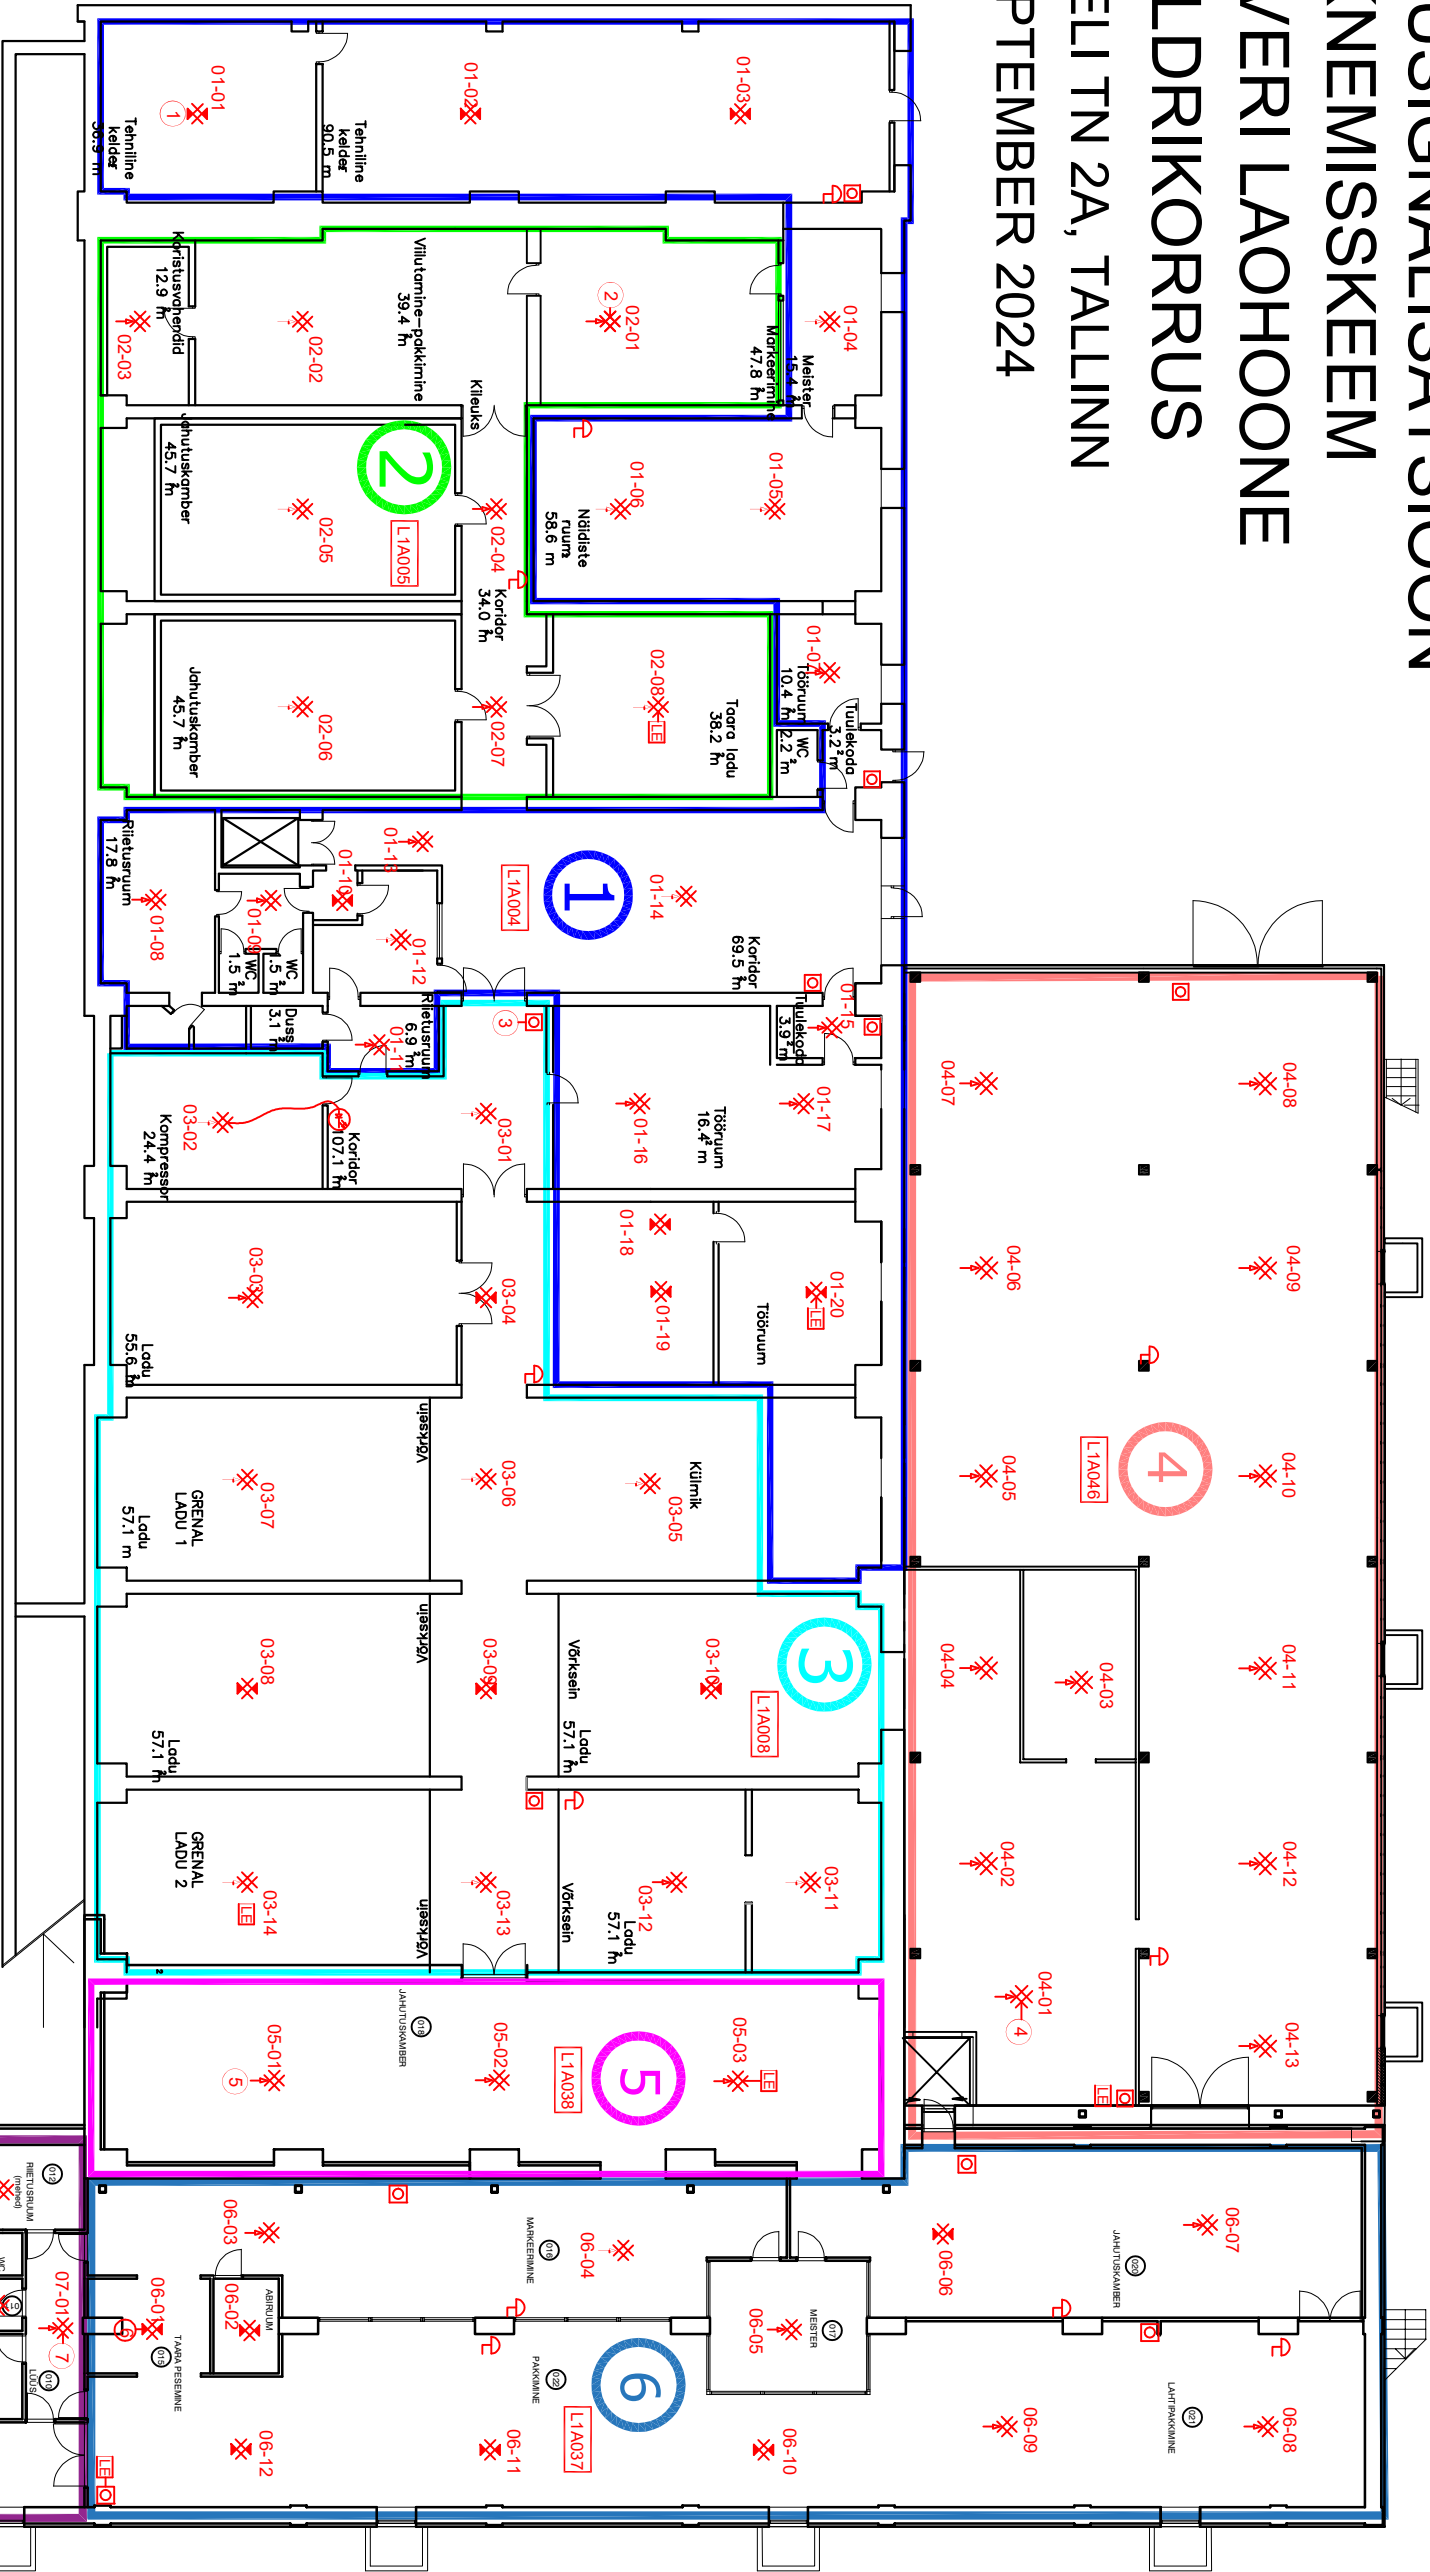

TINGMÄRGID:

- Korduspaneel
- Optiline suitsuandur
- Temperatuuriandur
- Häire dubleerimise valgusindikaator
- Tulekahju teatenupp
- Häirekell
- Ahela lõpulement
- Ahela tähis

KORDUSPANEEL

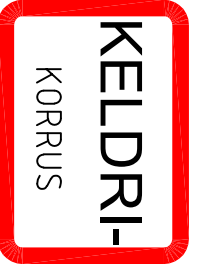

Mäepealse 2, Tallinn 12618

Hoodus 510 1001

Tel. 6 703 888 fax. 6 703 886