


TULEKAHJUSIGNALISATSIOON
PAIKNEMISSKEEM

LAOHOONE JA KONTOR
1 KORRUS
PANEELI TN 2A, TALLINN
SEPTEMBER 2024

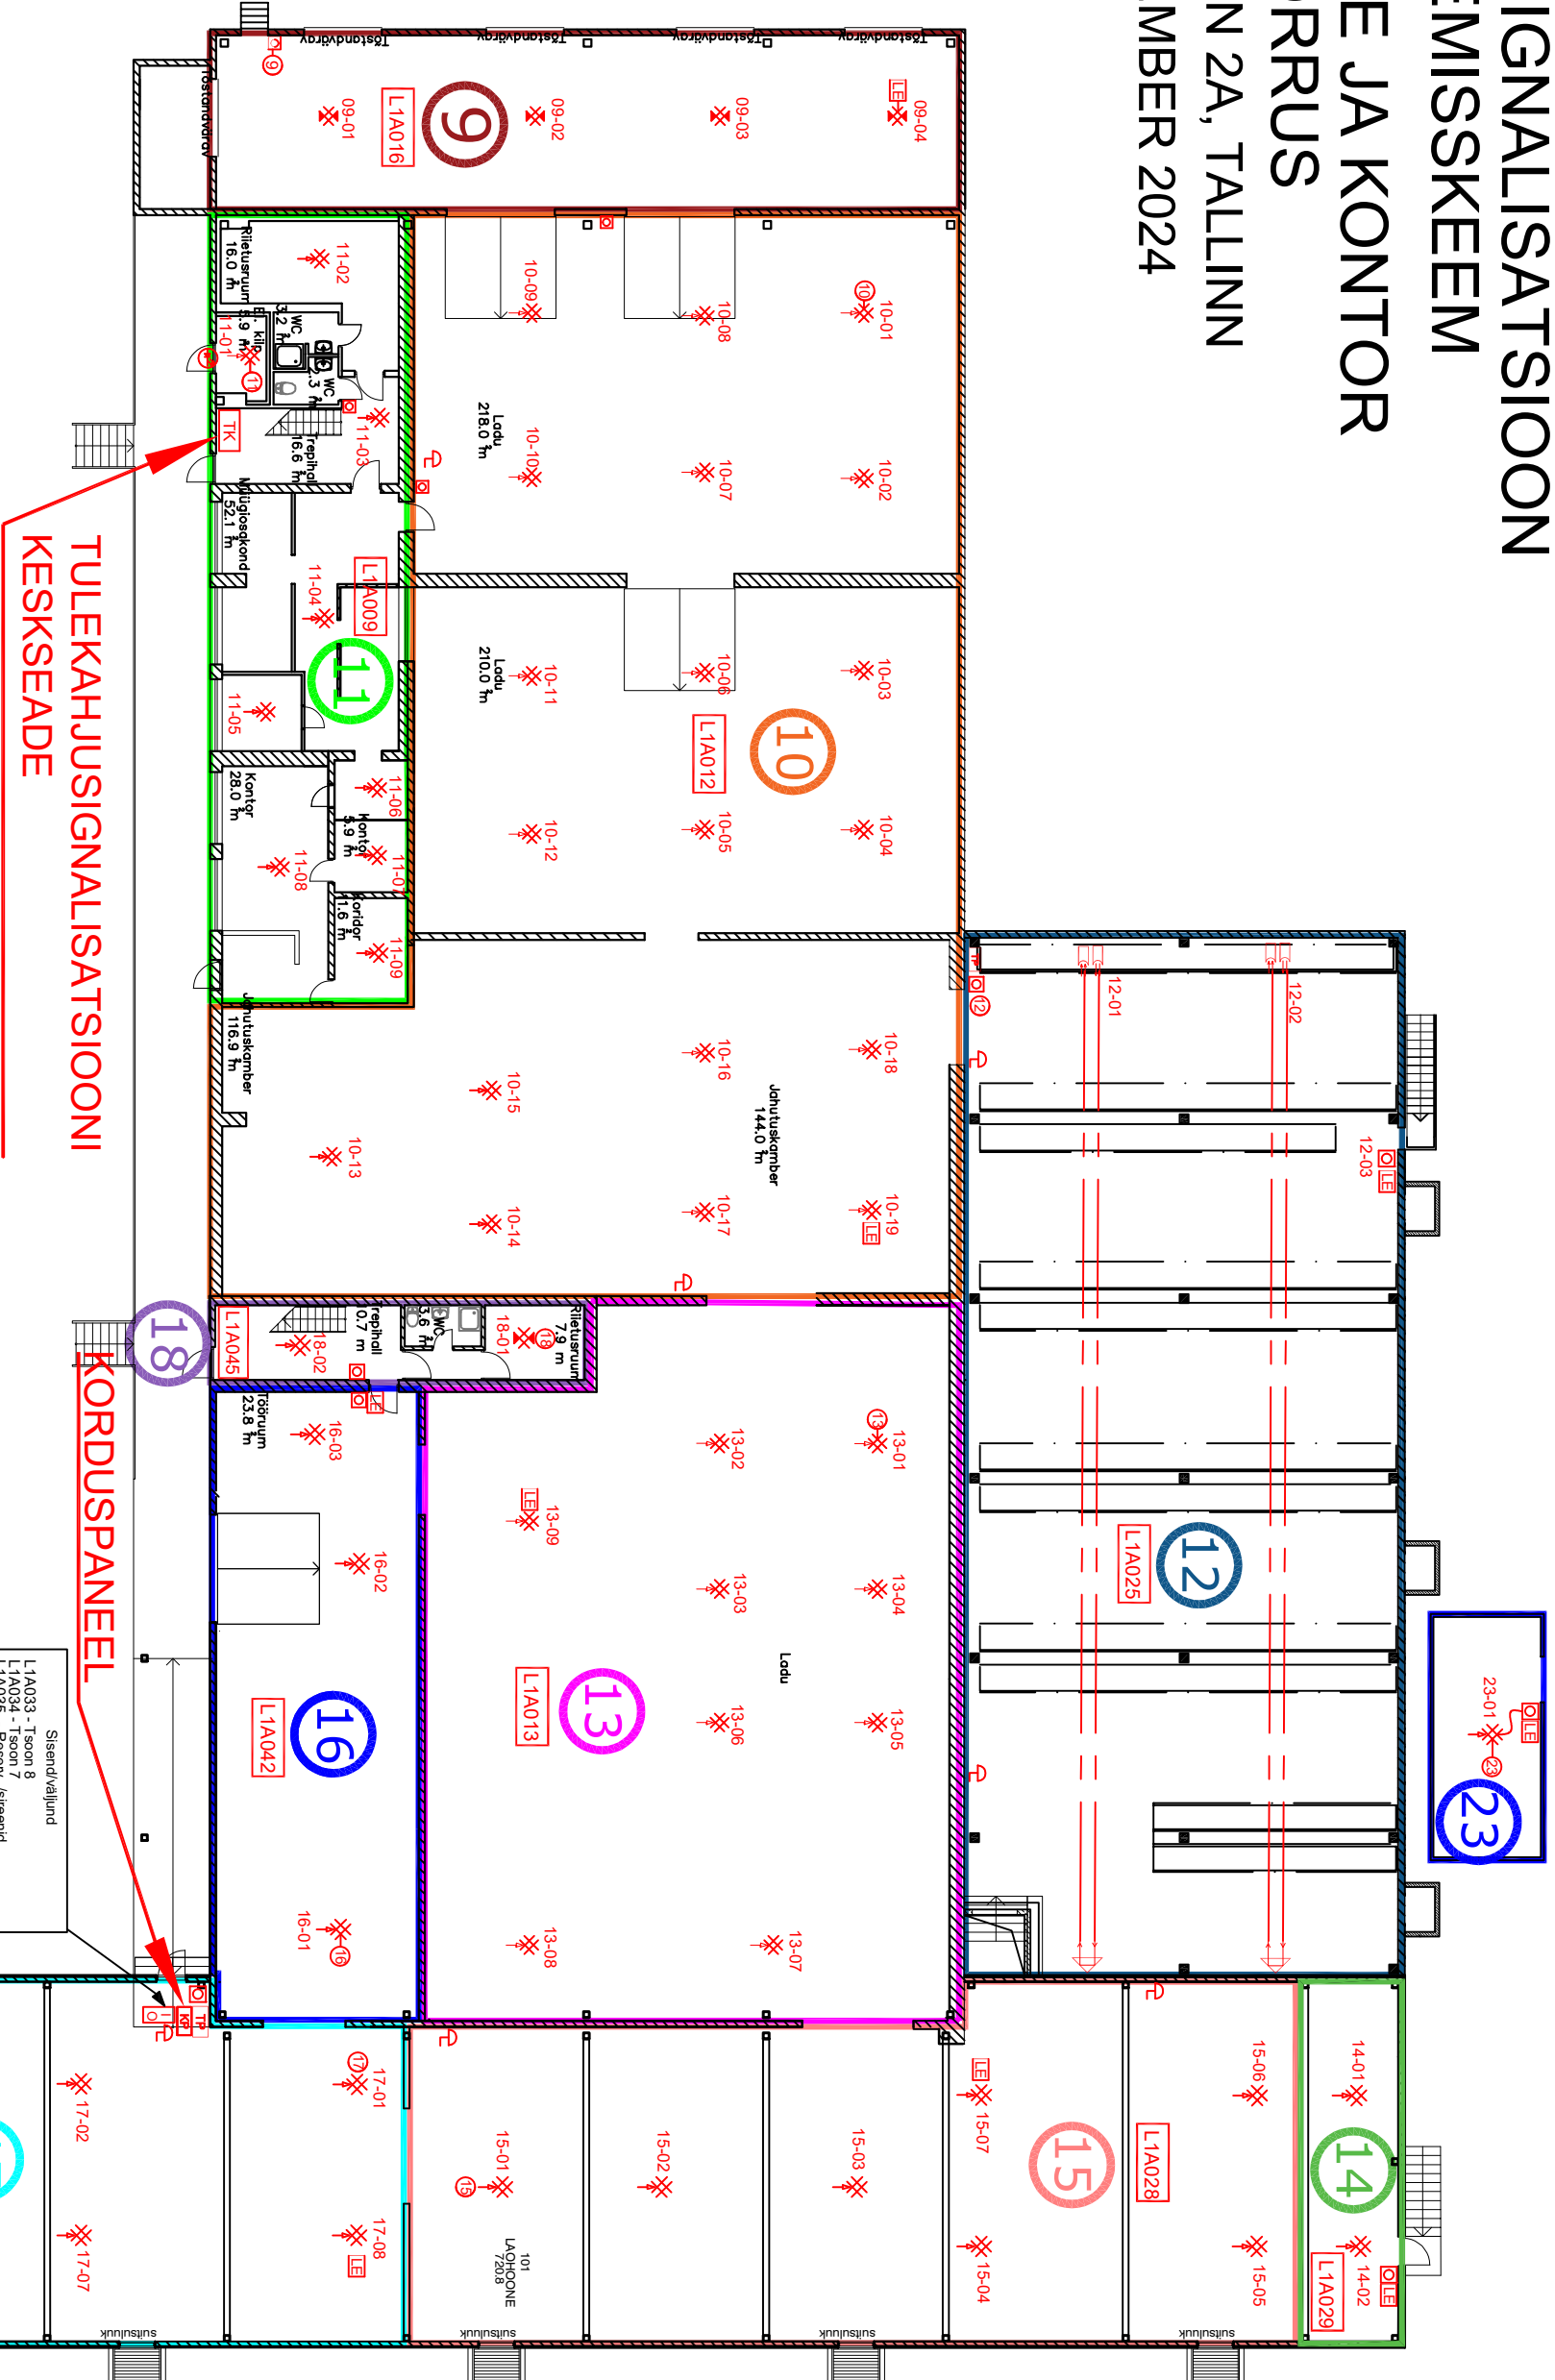

TULEKAHJUSIGNALISATSIOONI
KESKSEADE

KORDUSPANEEL

- TK

Tulekahju keskseade

KP

Korduspaneel

☒

Optiline suitsuandur

☒

Temperatuurirandur

TP

Tulekahju teatenupp

TP

Toiteplokk
- ☐

Sisend/väljundmoodul

☐

Häirekeel

☐

Häire dubleerimise valgusindikaator

☐

Ahela lõpuelement

TINGMÄRGID:

Sisend/väljund
L1A033 - Tsoon 8
L1A034 - Tsoon 7
L1A035 - Reserv /sireend
L1A036 - Reserv /sireend
L1A037 - Tsoon 6 /sireend
L1A038 - Tsoon 5 /sireend
L1A039 - Reserv /Häire päästeametisse
L1A040 - Reserv /O krs vent.
L1A041 - Tsoon 17
L1A042 - Tsoon 16
L1A045 - Tsoon 18
L1A046 - Tsoon 4

1
KORRUS



Mäepealse 2, Tallinn 12618
Hooldus 510 1001
Tel. 6 703 888 fax. 6 703 886