


TULEKAHJUSIGNALISATSIOON  
PAIKNEMISSKEEM  
ESTOVERI KONTOR  
2 KORRUS JA 3 KORRUS

PANEELI TN 2A, TALLINN

SEPTEMBER 2024

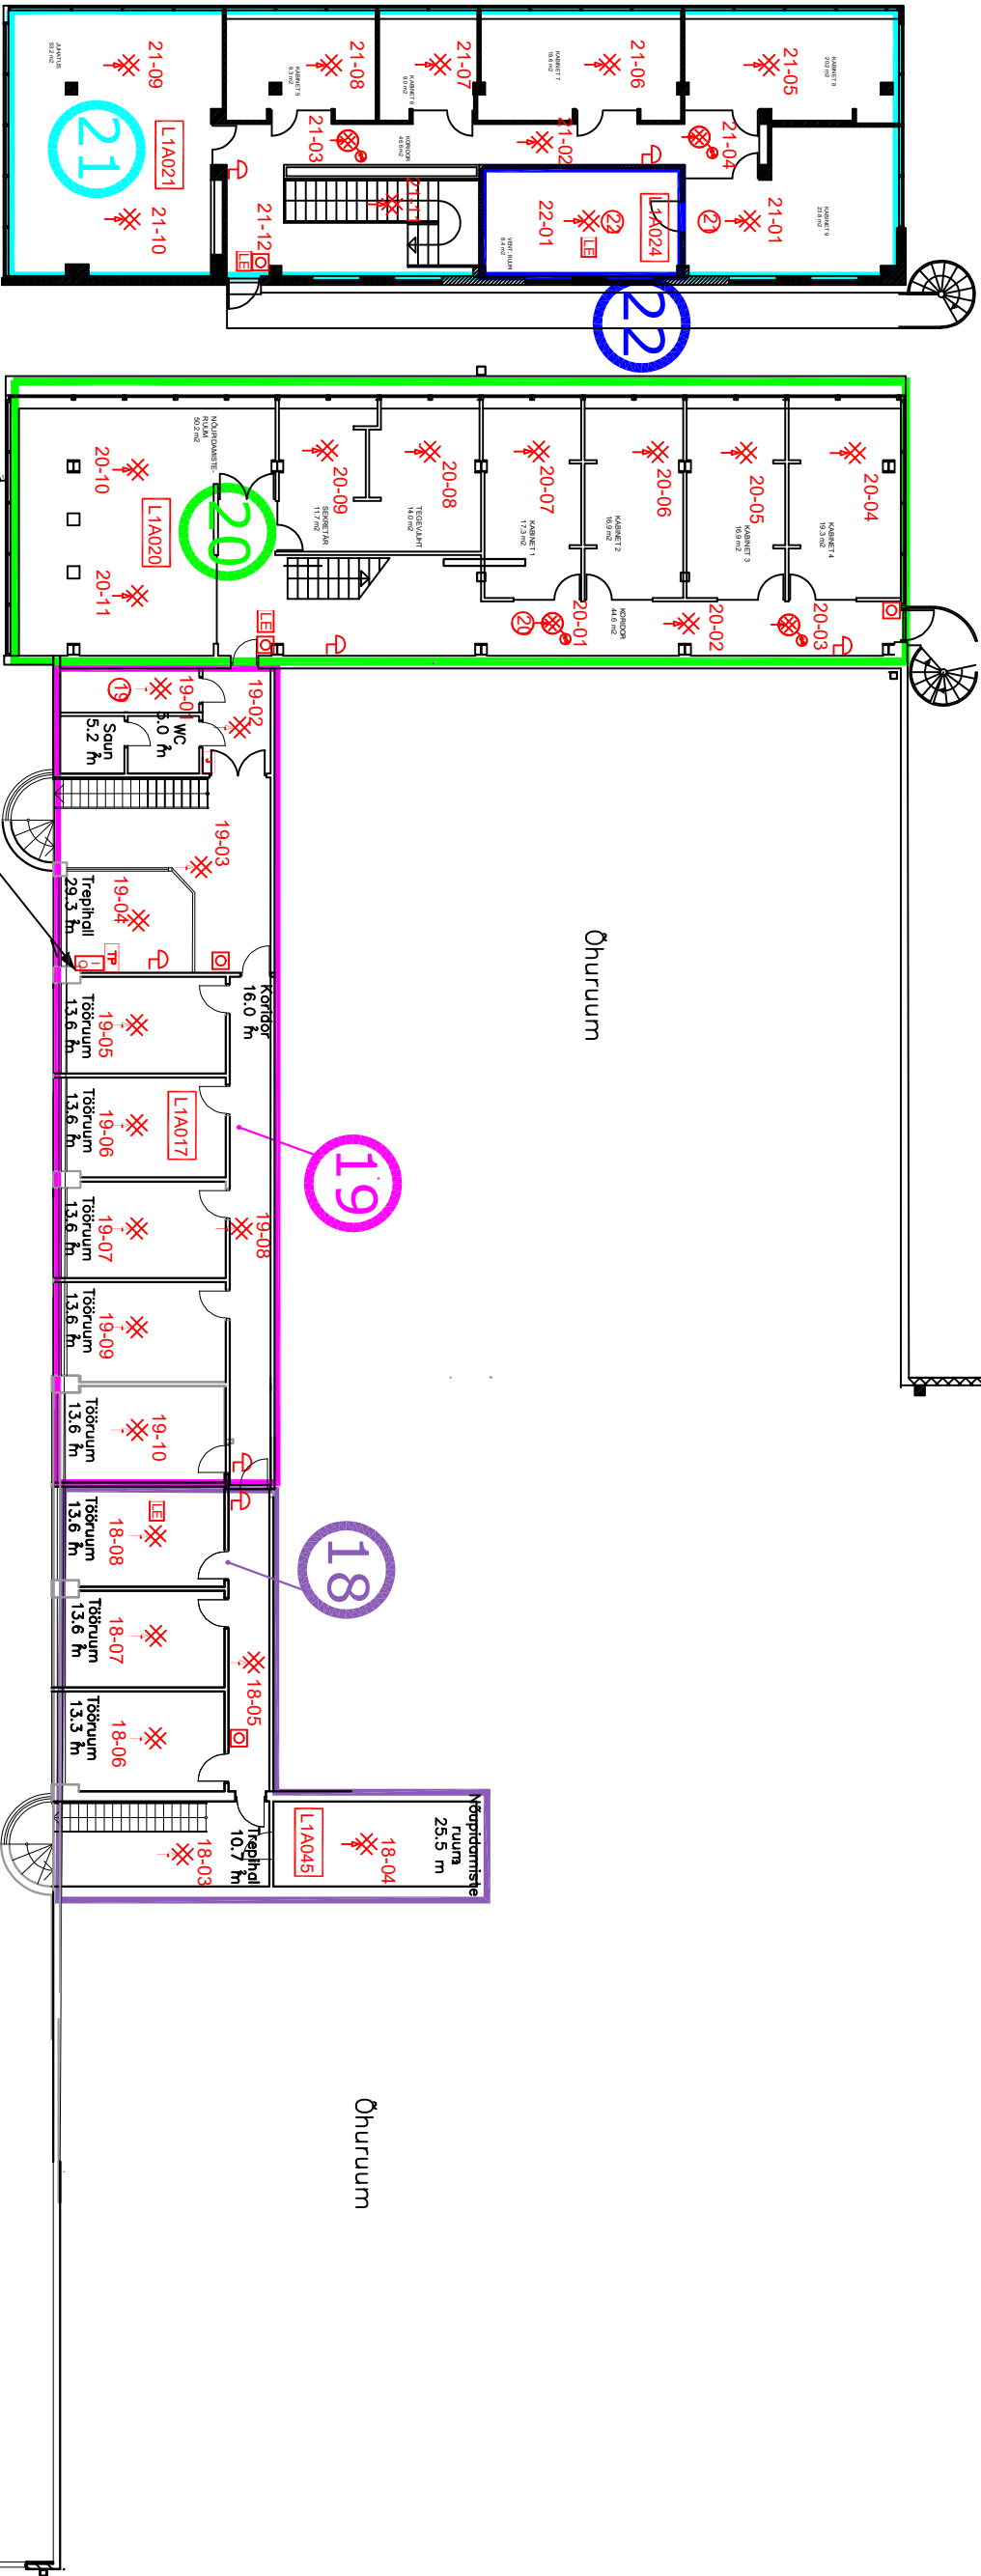

3  
KORRUS

2  
KORRUS

- Sisendväljund
- L1A004 - Tsoon 1
  - L1A005 - Tsoon 2
  - L1A006 - Tsoon 3
  - L1A009 - Tsoon 11
  - L1A012 - Tsoon 10
  - L1A013 - Tsoon 13
  - L1A014 - Reserv /sireenid
  - L1A015 - Reserv /sireenid
  - L1A016 - Tsoon 09 /sireenid
  - L1A017 - Tsoon 19 /sireenid
  - L1A020 - Tsoon 20
  - L1A021 - Tsoon 21
  - L1A022 - Reserv /2.krs uksehoidemagnet
  - L1A023 - Reserv /sprinkler kapp
  - L1A024 - Tsoon 22
  - L1A025 - Tsoon 12 /Häire valvakeskusesse
  - L1A026 - Reserv /kiirte taastus
  - L1A027 - Reserv /Häire külmamasinasse
  - L1A028 - Tsoon 15 /Saviruumi vent. blokeering
  - L1A029 - Tsoon 14 /1.krs vent. blokeering

TINGMÄRGID:

- Optiline suitsuandur
- Temperatuuriantur
- Tulekahju teatenupp
- Toiteplokk
- Sisendväljundmoodul
- Häirekell
- Häire dubleerimise valgusindikaator
- Ahela lõpuelement



Mäepealse 2, Tallinn 12618  
Hoodus 510 1001  
Tel. 6 703 888 fax. 6 703 886