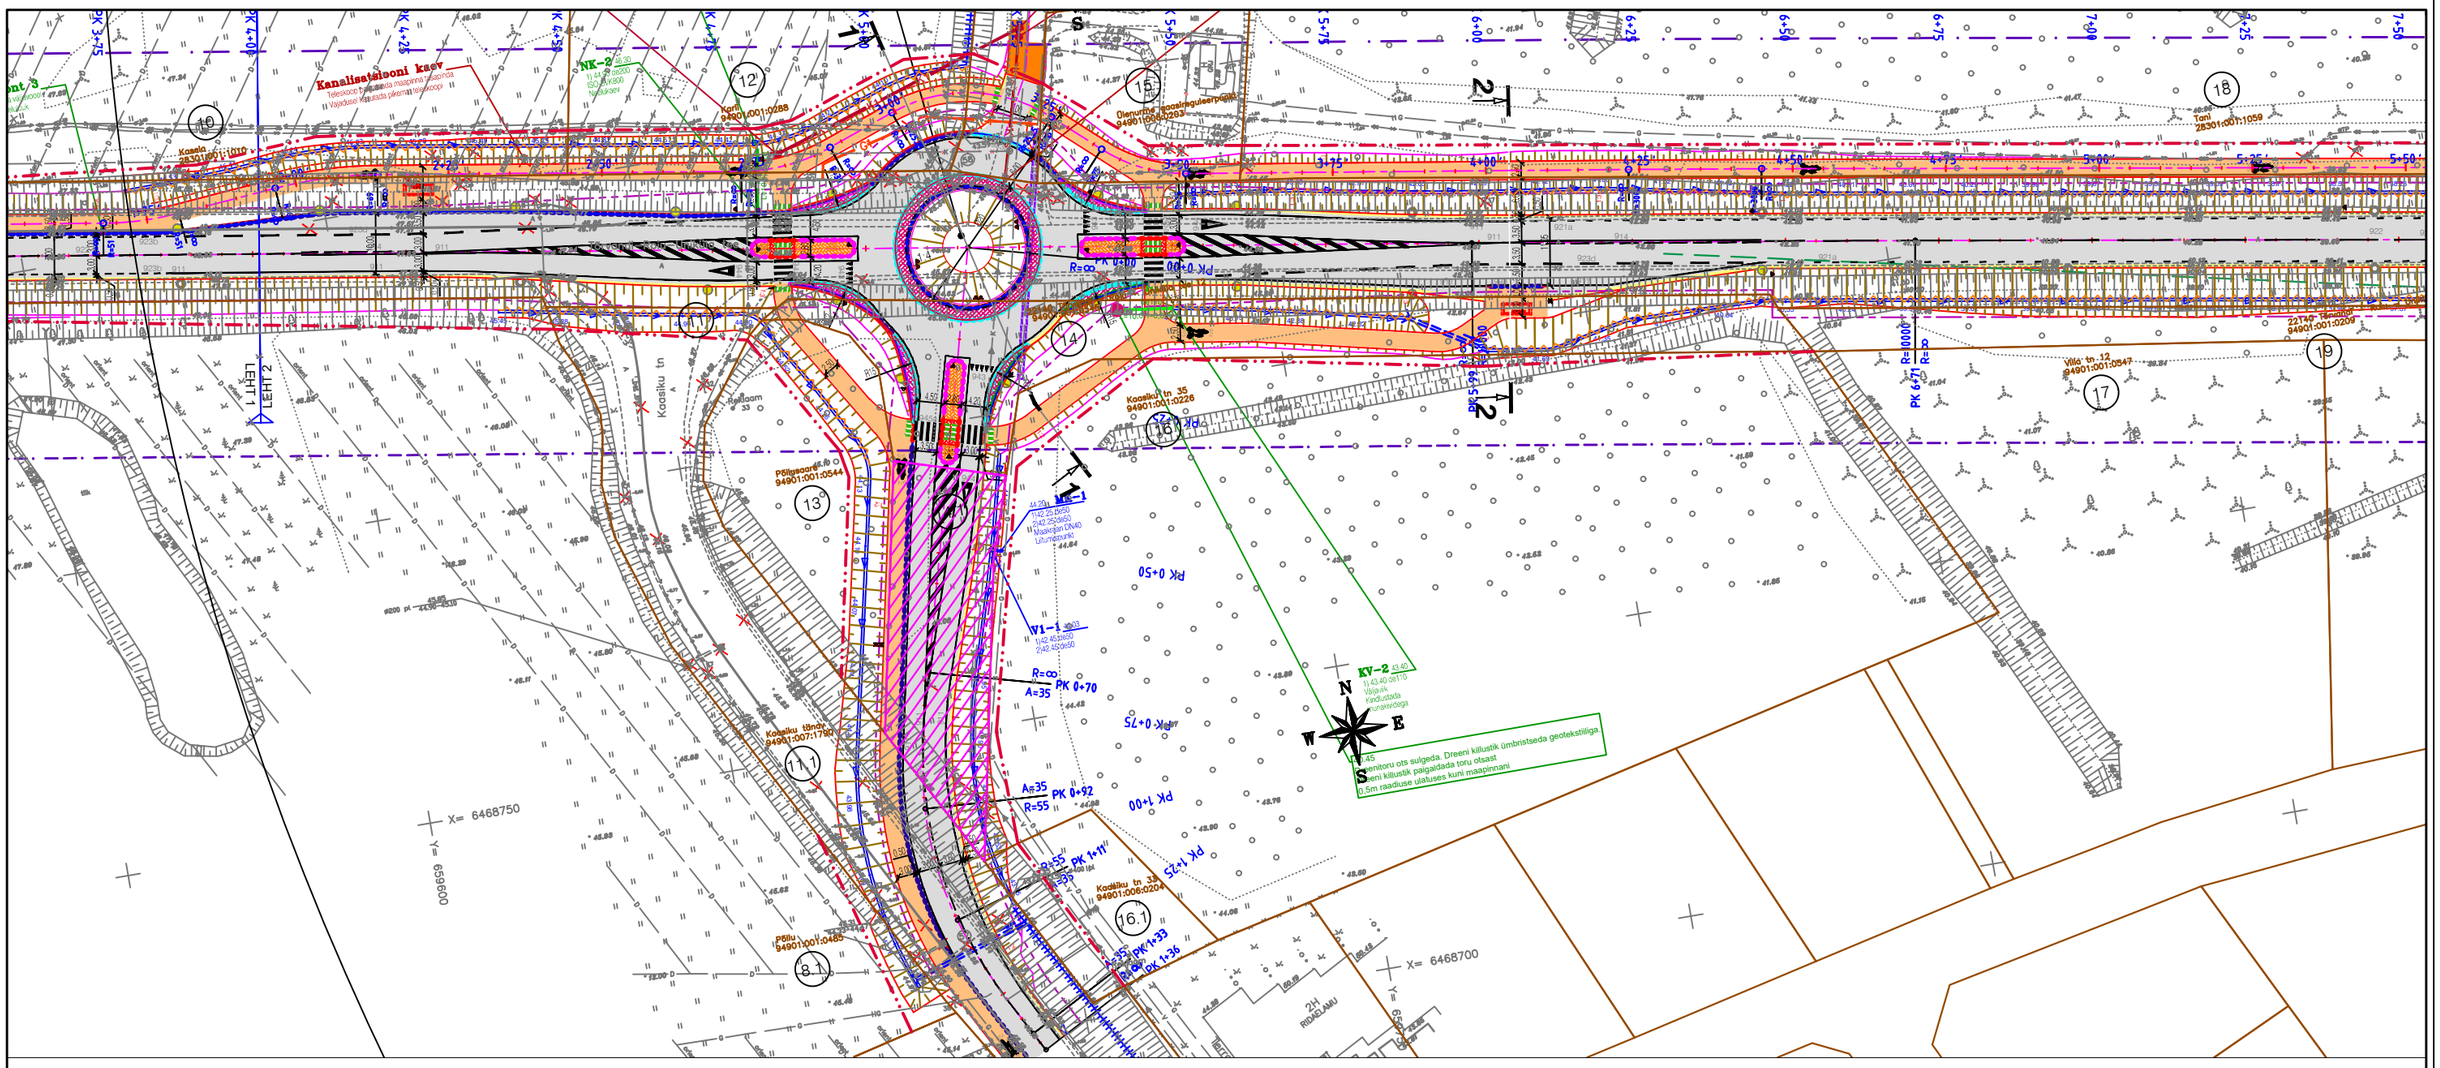


TINGMÄRGID

- 3 — KINNISTU POSITSIOONI NUMBER
- KATASTRIÜKSUSE PIIR
- RIIGIMAANTEE KAITSEVÖÖND 30m
- NÕUTAV NÄHTAVUSE PIIR
- PROJEKTEERITUD TEE TELG
- PROJEKTEERITUD KATTE SERV
- PROJEKTEERITUD PÕRKEPIIRE
- PROJEKTEERITUD NÕLV
- 10.51 — PROJEKTEERITUD SAJUVEE TRUUP
- PROJEKTEERITUD KRAAV
- PROJEKTEERITUD LIIKLUSMÄRGI POST
- PROJEKTEERITUD TÄHISPOST
- LIKVIDEERITAV PUU, EHITIS VMS.

- KRUNDI PIIRI ETTEPANEK
- MAAERALDUSE ALA
- PROJEKTEERITUD A/B KATTEGA SÕIDUTEE
- PROJEKTEERITUD A/B KATTEGA JALGTEE
- PROJEKTEERITUD KRUUSATEE
- PROJEKTEERITUD TUGIPEENAR
- PROJEKTEERITUD VALGE BRAIKIVI (2 rida 30x30 cm, h=6 cm)

TEOSTATAVAD TÖÖD:
Jalg- ja jalgrattatee ehitus, sõidutee ehitus, heakorrastus.

KINNISTU ANDMED	
Positsiooni nr	14.1
Kinnisturegistriosa	4354850
Katastriüksuse tunnus	94901:001:0545
Katastriüksuse nimi	22141 Tõrvandi - Roiu - Uniküla tee T2
Kinnistu pindala, m2	2 828
Äralõike pindala, m2	916

PROJEKTEERIJA
TEEDEPROJEKT
Teedeprojekt OÜ tel. +3726825717
Kanali tee 4, Tallinn info@teedeprojekt.ee
MTR reg-nr EPE001067, EEP003359, EEK001233, ELK000052

TELLIJA	MAANTEEAMET
TEE NR/NIMI	RIIGITEE NR 22140 TÕRVANDI-ROIU-UNIKÜLA
LÕIK	KM 0-10 EHITUSPROJEKT
JOONISE NIMI	KRUNDIJAOTUSPLAAN
	22141 Tõrvandi - Roiu - Uniküla tee T2 (94901:001:0545)

KOOSTAJA	KONTROLLIJA	PROJEKTI NR	MÕÕTKAVA	JOONISE NR
Heli Liira	Fred Talu	T01518	1:1000	14.1
KUUPÄEV 17.02.2021	KUUPÄEV 17.02.2021			