


LÕIGE 1-1

Tihke kuum asfaltbetoon AC 8 surf	6 cm
Killustik fr 4/32	20 cm
Dreenikiht aheraine fr 0/90 ja liiva segust 50:50	30 cm
Täitepinnas (vajadusel), k=0,5 m/ooop	
Olemasolev pinnas	

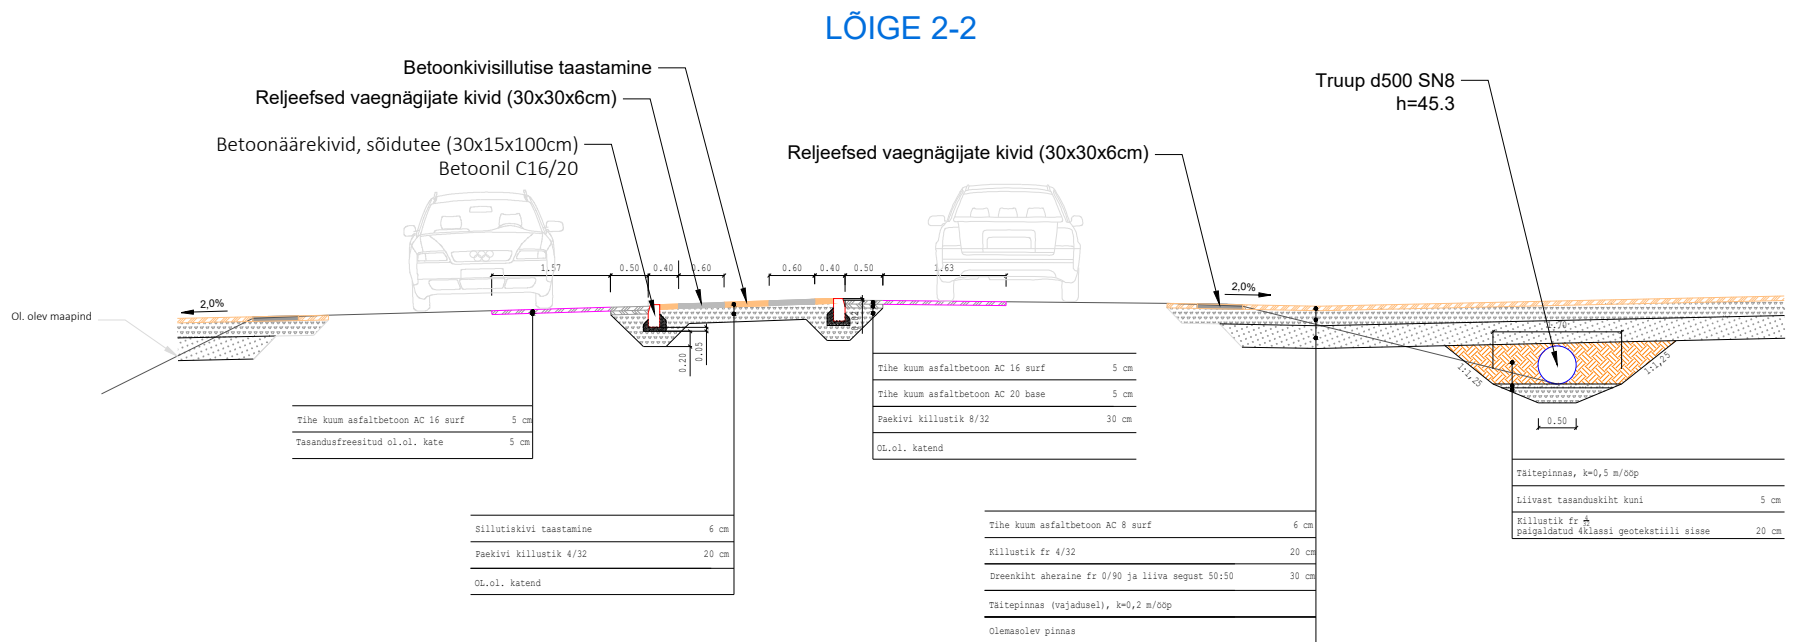

LÕIGE 2-2

SÕIDUTEE 2 KIHILINE AB KATE KILLUSTIKALUSEL

Tihke kuum asfaltbetoon AC 16 surf	5 cm
Tihke kuum asfaltbetoon AC 20 base	5 cm
Päekivi killustik 8/32	30 cm
Ol.ol. katend	

SÕIDUTEE 1 KIHILINE AB KATE KILLUSTIKALUSEL

Tihke kuum asfaltbetoon AC 16 surf	5 cm
Päekivi killustik 8/32	30 cm
Täitepinnas (vaj.), k=0,5 m/ooop/ Ol.ol. katend	

SÕIDUTEE 1 KIHILINE AB KATE FREESITUDALUSEL

Tihke kuum asfaltbetoon AC 16 surf	5 cm
Tasandusfreesitud ol.ol. kate	5 cm

SILLUTISKIVI (OHUTUSSAAREL)

SILLUTISKIVI (NUNNA, HALL)	6 cm
Päekivi killustik 4/32	20 cm
Täitepinnas (vaj.), k=0,5 m/ooop/ Ol.ol. katend	

<p>EASTCONSULT OÜ Oru, Aa küla, Lügause vald Ida-Virumaa; tel +372 5567 7175 e-mail: siim@eastconsult.ee MTR nr: EEP003992</p>	Projekti nimetus:	KIVIÕLI LINNAS VABADUSE PUIESTEE – MÄEPEALSE TEE KERGLIIKLUSTEE RAJAMISE EHTUSPROJEKTI KOOSTAMINE	Töö nr:	23121
	Asukoht:	KIVIÕLI LINN, VABADUSE PUIESTEE – MÄEPEALSE TEE	Leht nr:	TL 1
	Tellija:	LÜGANUSE VALLAVALITSUS	Stadium:	PP
	Joonise nimetus:	LÕIKED JA KATTETAASTAMISED	Mõõtkava:	1:50
Projekteeris:	Madis Albert	Koostatud / trükitud: 05.04.2024/ 05.04.2024		
Kontrollis:	Siim Kadak			