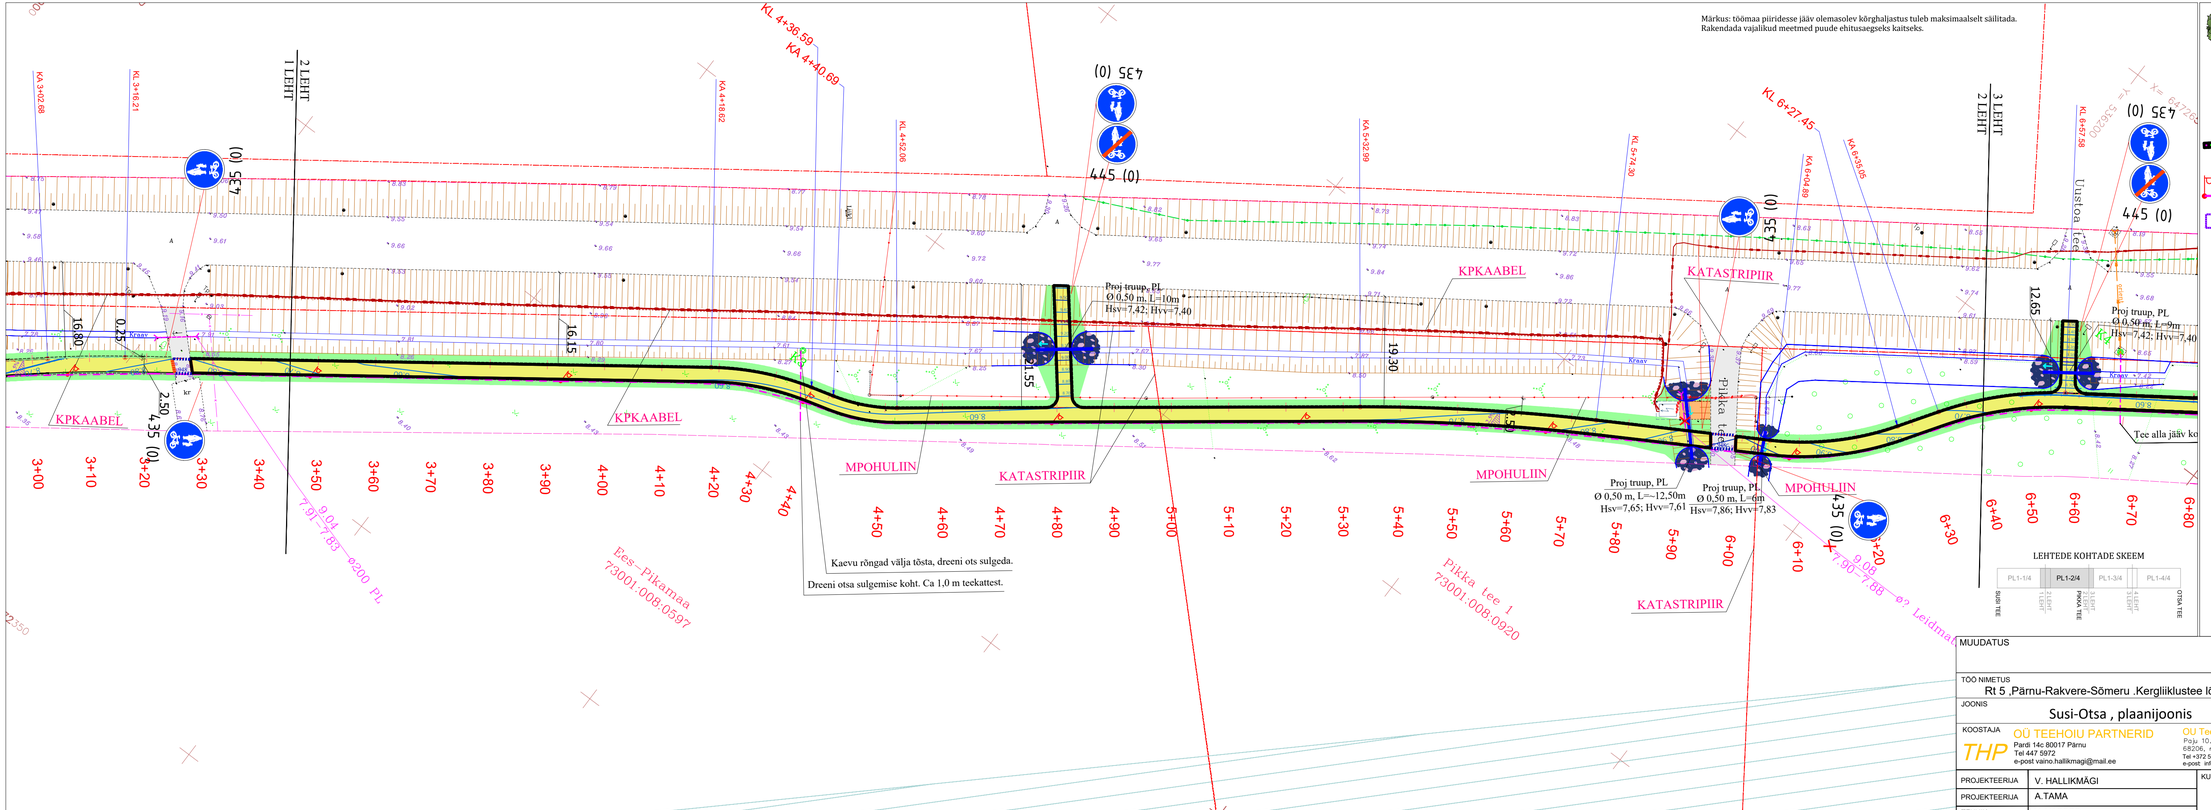

MUUDATUS	JOONISEID
TÖÖ NIMETUS	Rt 5 ,Pärnu-Rakvere-Sõmeru .Kergliiklustee lõigus Susi teerist-Otsa teerist
JOONIS	Susi-Otsa , plaanijoonis

KOOSTAJA	OÜ TEEHOIU PARTNERID Pardi 14c 80017 Pärnu Tel 447 5972 e-post vaino.hallikmagi@mail.ee	OÜ Teede inseneri Pikk 10, Valga linn,Valga maakond, 68206, registrikood 11938714 Tel +372 57859901 e-post info@ogrupa.lv	TELLIJA TORI VALLAVALITSUS reg kood.77000341 Pärnu mnt 12, Sindi, Tori vald, Pärnumaa 86705 telefon: 449 0135, e-post: jyri.puust@torivald.ee
PROJEKTEERIJA	V. HALLIKMÄGI	KUUPÄEV	TÖÖ NR	STAADIUM	JOONISE NR
PROJEKTEERIJA	A.TAMA	MAI 2024	1- 58_tp2024	TP	PL1-2/4
TEHNIK	V. VAPPER		MÕÕTKAVA 1:500		