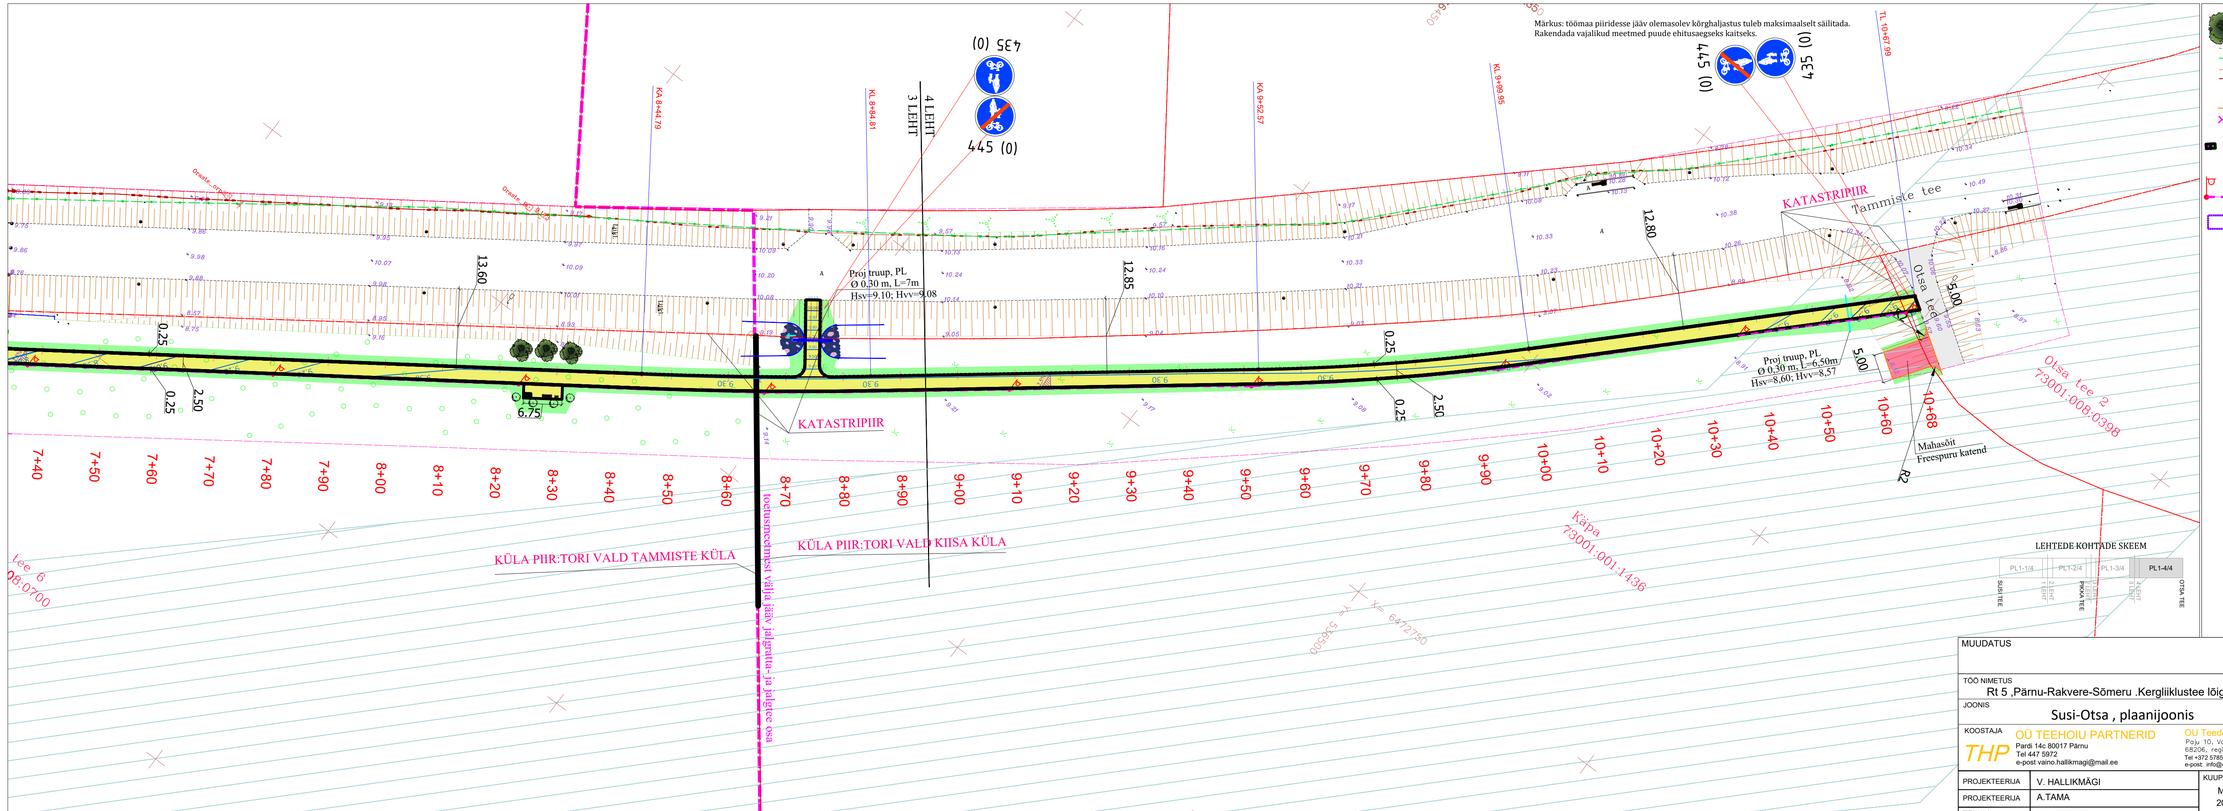

EKSPLIKATSIOON

Planeeritavad puud ja põõsad
Tee
Sidetrass
MPOHULIIN
KPKAABEL
Valgustuspost
Sadevete kanalisatsiooni kaev (vist)
Truup
Kraav
Katastripiir
Haldus ja asustuspiir
Säilitatav kõrghaljastus
Hoone
Reljeef
Kergus

Prügikastid (lemmikloomade väljabeidetele ja tavaline), pink, jalgrattahoidik, isteenindusliik rataste remondipunkt
Liikluslooendur.
Projekteeritud taktiilsed kivid
Projekteeritud valgustuspost koos toitekaabliga
ViaVelo Inseneribür PROJEKT TÖÖ nr. 7820
Tüüp I Projekteeritud asfaltbetoonkatend kergliiklusteele
Projekteeritud muru (teepeenar/haljastatud nõlv)
Projekteeritud kruuskate
Olemasolev asfaltbetooni katend sõiduteele mida säilitatakse
Projekteeritud freespuru katend mahasõidul
Olemasolev kergliiklustee
Projekteeritud kergliiklustee katend ühendatus olemasolevale katendile ühes tasemes
Projekteeritud asfaltbetooni serv
Projekteeritud truup
Projekteeritud kraaviosa puhastamine/profileerimine koos muakividest kindlustusega (truubikindlustus)
Likvideeritav objekt
Projekti telgjoon kergliiklustel:
Nurgatipp Nurgatipp
KA Kõvera algus
KL Kõvera lõpp
TA Trassi algus
TL Trassi lõpp
Kalle kergliiklusteele
Projekteeritud valgustuspost koos toitekaabliga

MUUDATUS	JOONISEID
TÖÖ NIMETUS	Rt 5 ,Pärnu-Rakvere-Sõmeru .Kergliiklustee lõigus Susi teerist-Otsa teerist
JOONIS	Susi-Otsa , plaanijoonis
KOOSTAJA	OÜ TEEHOIU PARTNERID Pardi 14c 80017 Pärnu Tel 447 5972 e-post vaino.hallikmagi@mail.ee OU Teede insenerid Paju 10, Valga linn,Valga maakond, 68206, registrikood 11938714 Tel +372 57859901 e-post info@oigrupa.lv
TELLIJA	TORI VALLAVALITSUS reg kood.77000341 Pärnu mnt 12, Sindi, Tori vald, Pärnumaa 86705 telefon: 449 0135, e-post: jyri.puust@torivald.ee
PROJEKTEERIJA	V. HALLIKMÄGI
PROJEKTEERIJA	A.TAMA
TEHNIK	V. VAPPER
KUUPÄEV	MAI 2024
TÖÖ NR	1- 58_tp /2024
STAADIUM	TP
JOONISE NR	PL1-4/4
MÕÕTKAVA 1:500	